






Согласовано:


Взам. инв. N

Подпись и дата

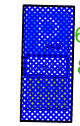Име. N° подл.

Условные обозначения:

-  6.4 Зачехлить существующие дорожные знаки
-  8.5.4
-  3.27
-  8.5.3 Устанавливаемые на временной стойке дорожные знаки
-  8.24

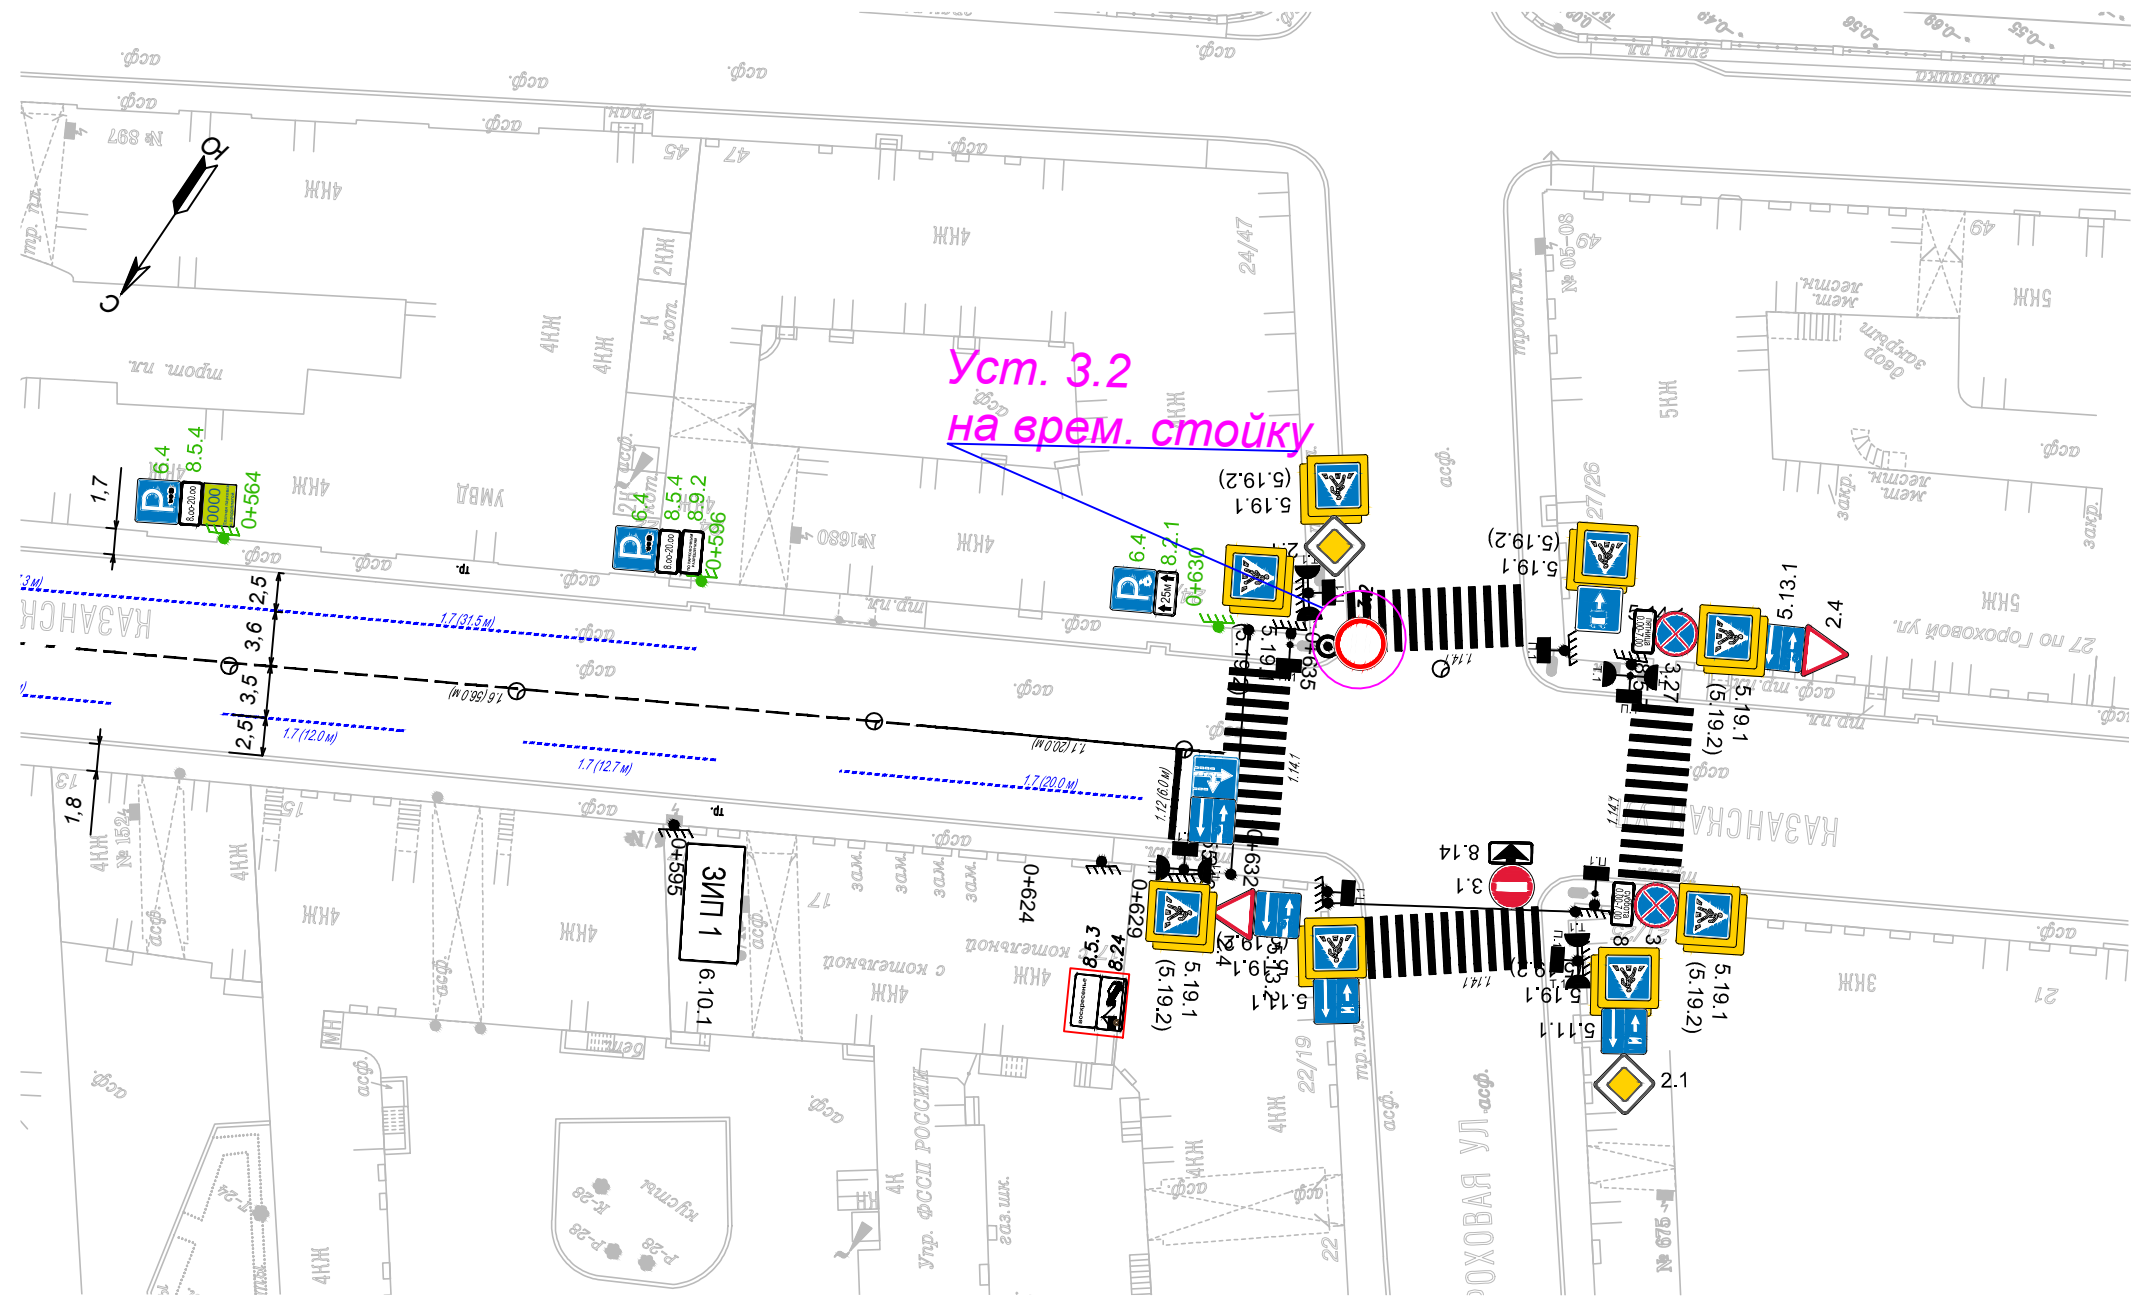

Уст. 3.2
на врем. стойку