

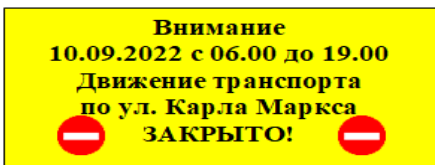


Периоды реализации схемы:  
с 06:00 до 19:00 10.09.2022

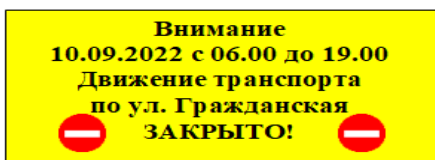


Условные обозначения	
	- зона проведения мероприятий
	- ось дороги
	- направление движения автотранспорта
	- опора для временного знака
	- водоналивные ограждения
	- объезд
	- регулировщик
	- большегрузный автомобиль

						<b>01-22/Л-ПЗ</b>		
Изм.	Кол.уч.	Лист	№ док.	Подпись	Дата	Стадия	Лист	Листов
Разработал		Бахмицкий А.В.			09.22	Р	4	4
<i>Пояснительная записка</i>								
Проверил		Мирнов А.А.			09.22	<b>Администрация Кронштадтского района Санкт-Петербурга</b>		
Н.контроль		Петров М.Е.			09.22			

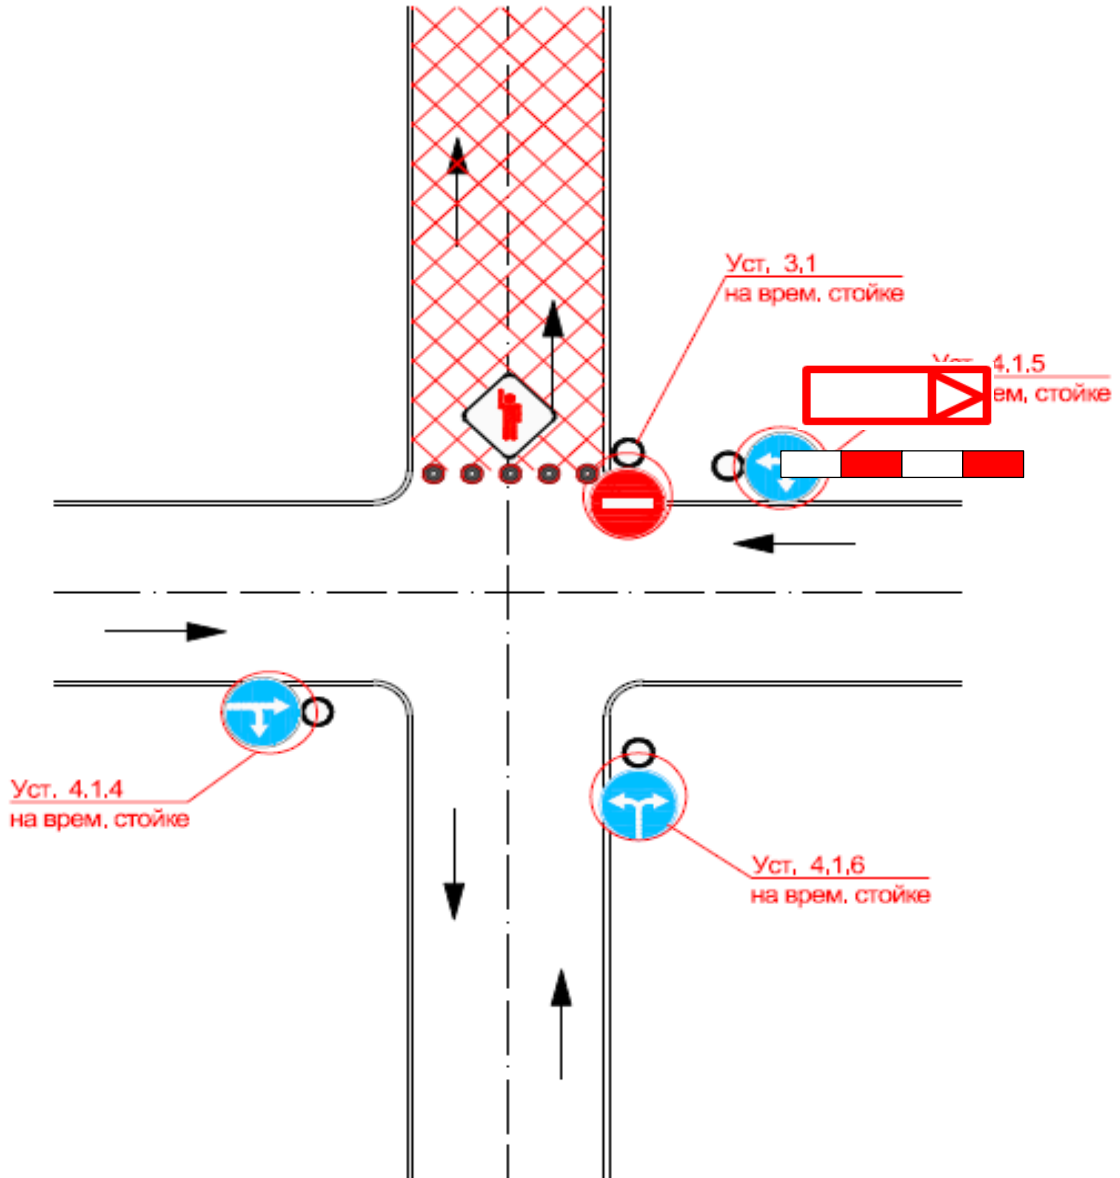


Условные обозначения	
	- зона проведения мероприятий
	- ось дороги
	- направление движения автотранспорта
	- опора для временного знака
	- водоналивные ограждения
	- объезд
	- регулировщик
	- большегрузный автомобиль

01-22/Л-ОДД.С					
Проект организации дорожного движения для проведения в Кронштадтском районе Санкт-Петербурга 10.09.2022 фестиваля – «Праздник урожая – «Две сотки».					
Изм.	Кол.уч.	Лист	№ док.	Подпись	Дата
Разработал	Бахмицкий А.В.				09.22
Санкт-Петербург, г. Кронштадт				Стадия	Лист
				Р	-
				Листов	1
Проверил	Мирнов А.А.				09.22
Н. контр.	Петров М.Е.				09.22
Спецификация ТСОДД				Администрация Кронштадтского района Санкт-Петербурга	

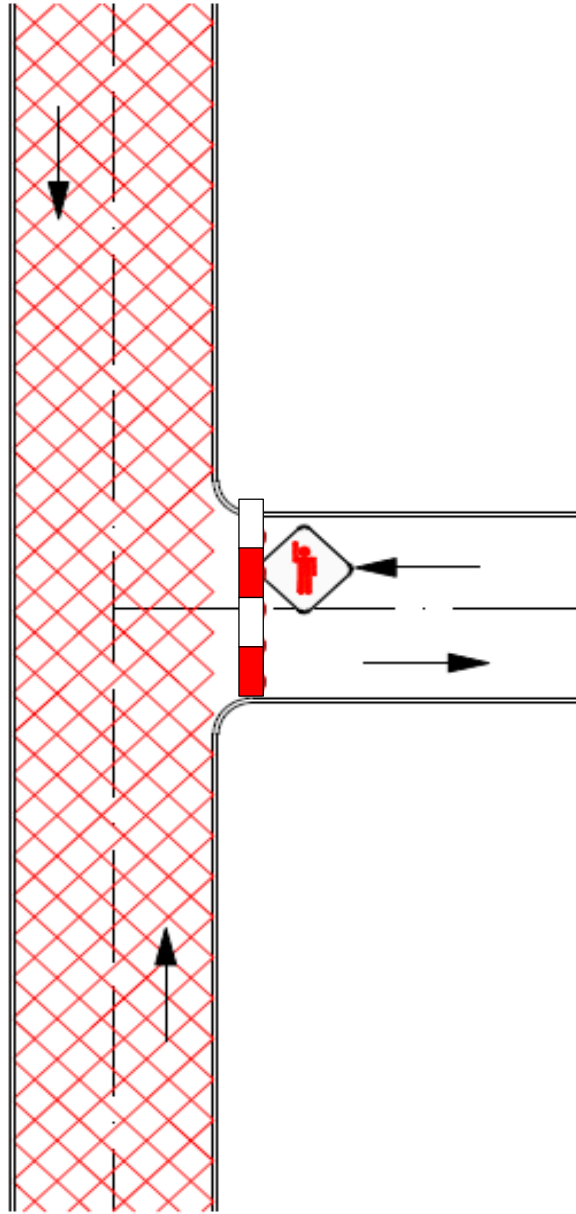


Условные обозначения	
	- зона проведения мероприятий
	- ось дороги
	- направление движения автотранспорта
	- опора для временного знака
	- водоналивные ограждения
	- объезд
	- регулировщик
	- большегрузный автомобиль

01-22/Л-ОДД.С					
Проект организации дорожного движения для проведения в Кронштадтском районе Санкт-Петербурга 10.09.2022 фестиваля – «Праздник урожая – «Две сотки».					
Изм.	Кол.уч.	Лист	№ док.	Подпись	Дата
Разработал	Бахмицкий А.В.				09.22
				Санкт-Петербург, г. Кронштадт	
Проверил	Мирнов А.А.				09.22
Н. контр.	Петров М.Е.				09.22
				Администрация Кронштадтского района Санкт-Петербурга	
				Спецификация ТСОДД	
		Стадия	Лист	Листов	
		Р	-	1	

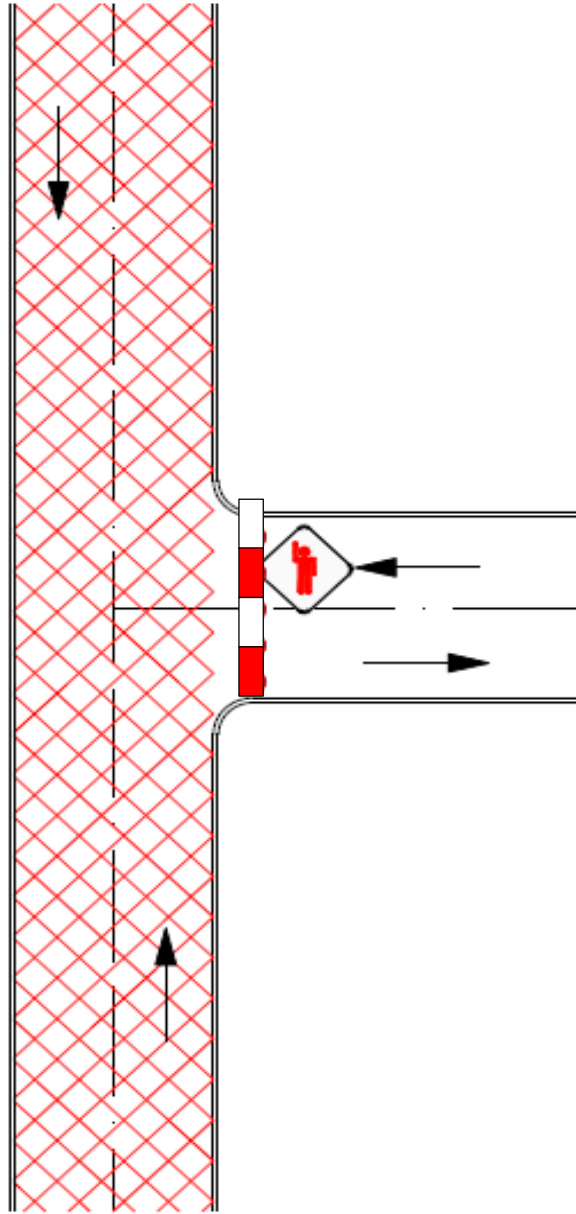


Условные обозначения	
	- зона проведения мероприятий
	- ось дороги
	- направление движения автотранспорта
	- опора для временного знака
	- водоналивные ограждения
	- объезд
	- регулировщик
	- большегрузный автомобиль

01-22/Л-ОДД.С					
Проект организации дорожного движения для проведения в Кронштадтском районе Санкт-Петербурга 10.09.2022 фестиваля – «Праздник урожая – «Две сотки».					
Изм.	Кол.уч.	Лист	№ док.	Подпись	Дата
Разработал	Бахмицкий А.В.				09.22
Проверил	Мирнов А.А.				09.22
Н. контр.	Петров М.Е.				09.22
				Санкт-Петербург, г. Кронштадт	
				Администрация Кронштадтского района Санкт-Петербурга	
				Спецификация ТСОДД	
		Стадия	Лист	Листов	
		Р	-	1	

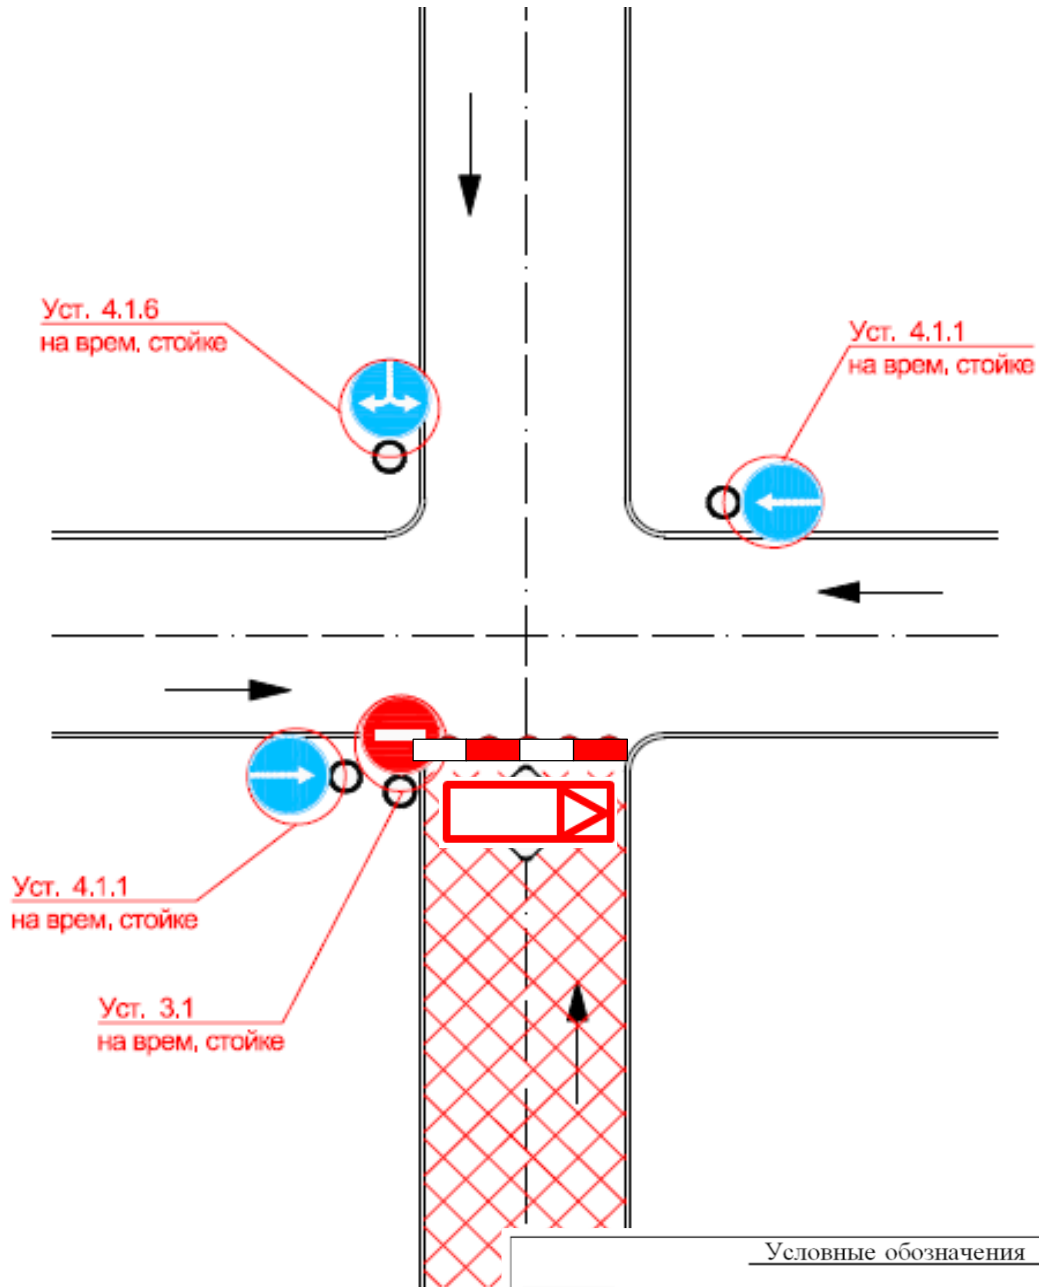

Условные обозначения	
	- зона проведения мероприятий
	- ось дороги
	- направление движения автотранспорта
	- опора для временного знака
	- водоналивные ограждения
	- объезд
	- регулировщик
	- большегрузный автомобиль

01-22/Л-ОДД.С					
Проект организации дорожного движения для проведения в Кронштадтском районе Санкт-Петербурга 10.09.2022 фестиваля – «Праздник урожая – «Две сотки».					
Изм.	Кол.уч.	Лист	№ док.	Подпись	Дата
Разработал	Бахмицкий А.В.				09.22
Санкт-Петербург, г. Кронштадт				Стадия	Лист
				Р	1
Проверил	Мирнов А.А.				09.22
Н. контр.	Петров М.Е.				09.22
Спецификация ТСОДД				Администрация Кронштадтского района Санкт-Петербурга	

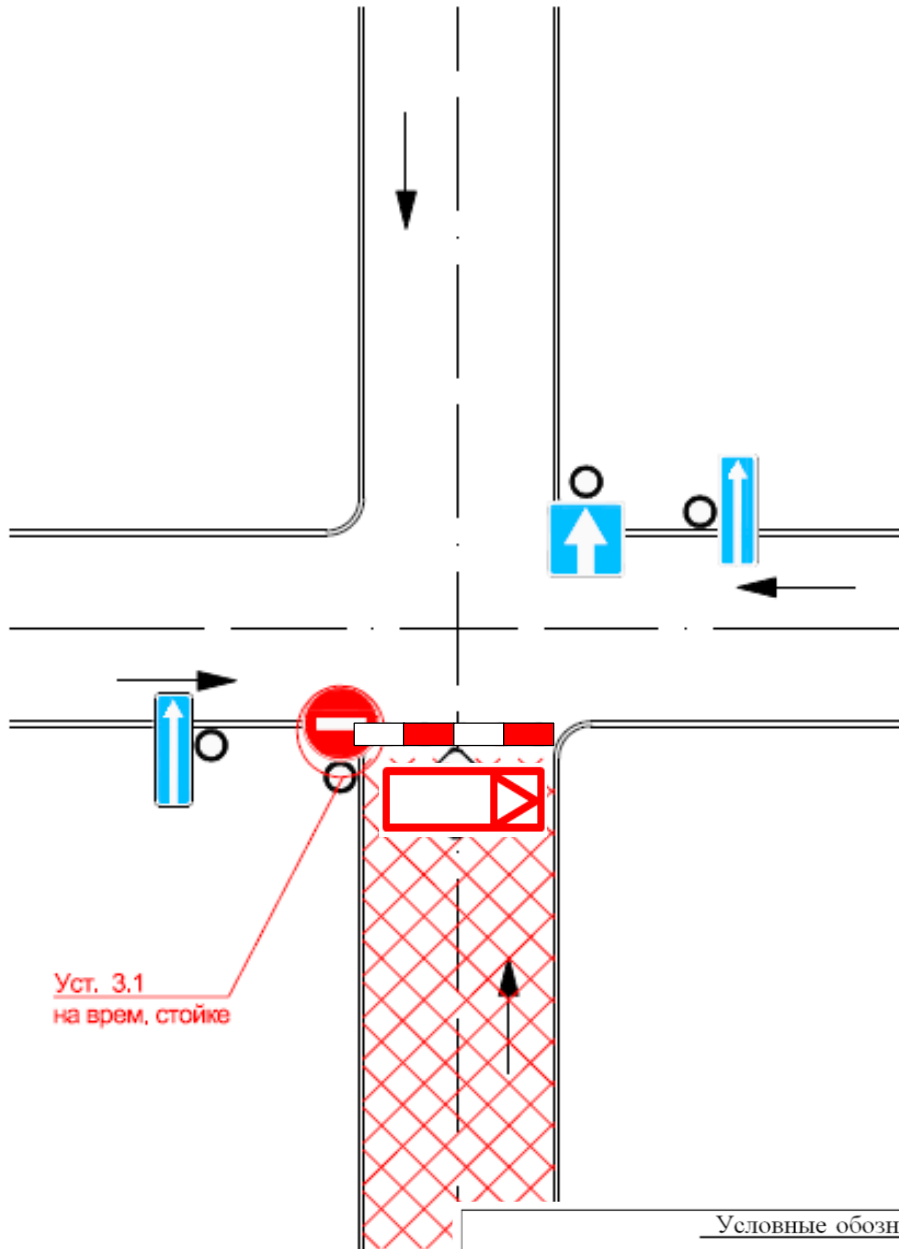

Условные обозначения	
	- зона проведения мероприятий
	- ось дороги
	- направление движения автотранспорта
	- опора для временного знака
	- водоналивные ограждения
	- объезд
	- регулировщик
	- большегрузный автомобиль

01-22/Л-ОДД.С						
Проект организации дорожного движения для проведения в Кронштадтском районе Санкт-Петербурга 10.09.2022 фестиваля – «Праздник урожая – «Две сотки».						
Изм.	Кол.уч.	Лист	№ док.	Подпись	Дата	
Разработал	Бахмицкий А.В.				09.22	
Санкт-Петербург, г. Кронштадт						
Проверил	Мирнов А.А.				09.22	
Н. контр.	Петров М.Е.				09.22	
Спецификация ТСОДД				Стадия	Лист	Листов
				Р	-	1
				Администрация Кронштадтского района Санкт-Петербурга		