



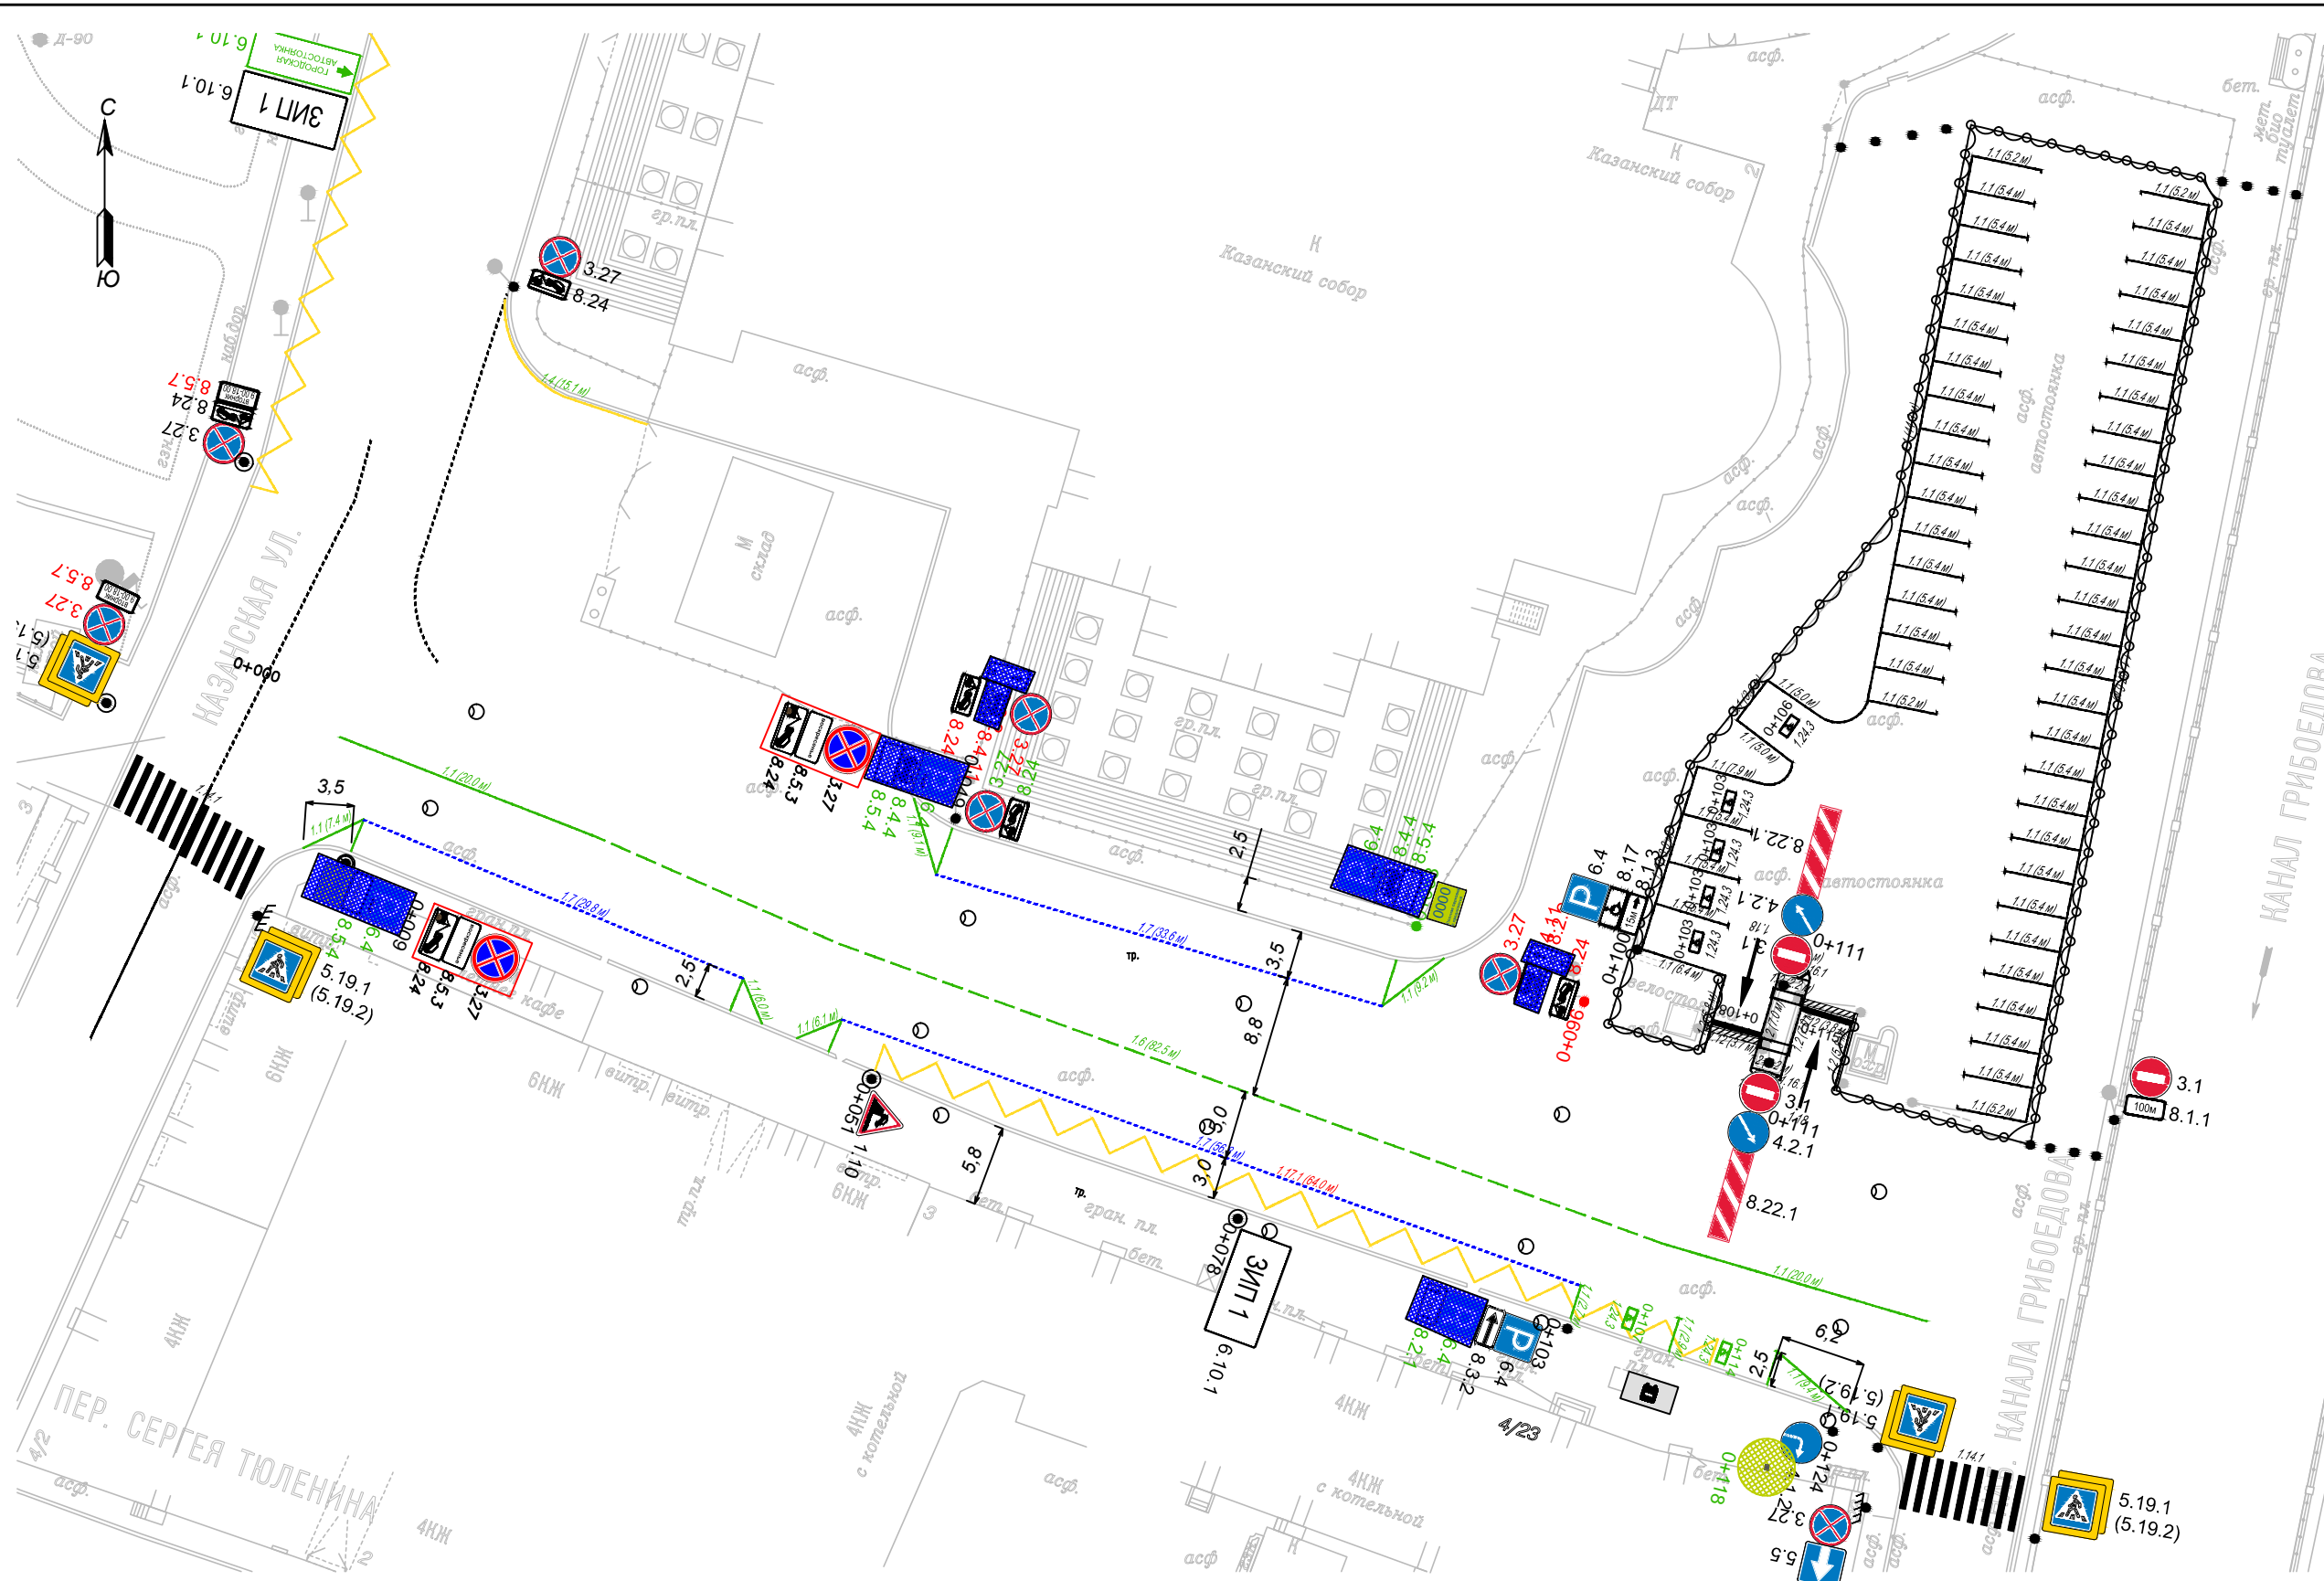



Согласовано:	
Взам. инв. №	
Подпись и дата	
Инв. № подл.	

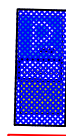

- Условные обозначения:
-  6.4 Зачехлить существующие дорожные знаки
 -  8.5.4
 -  3.27
 -  8.5.3 Устанавливаемые на временной стойке дорожные знаки
 -  8.24