


территория ПАО Судостроительный завод "Северная верфь"

Уст. 3.27, 8.4.1, 8.2.3, 8.2.4,
8.5.7, 8.24 на сущ. стойку
(замена на L=6м)

Уст. 3.28, 8.4.1, 8.2.3, 8.2.4,
8.5.7, 8.24 на сущ. стойку
(замена на L=6м)

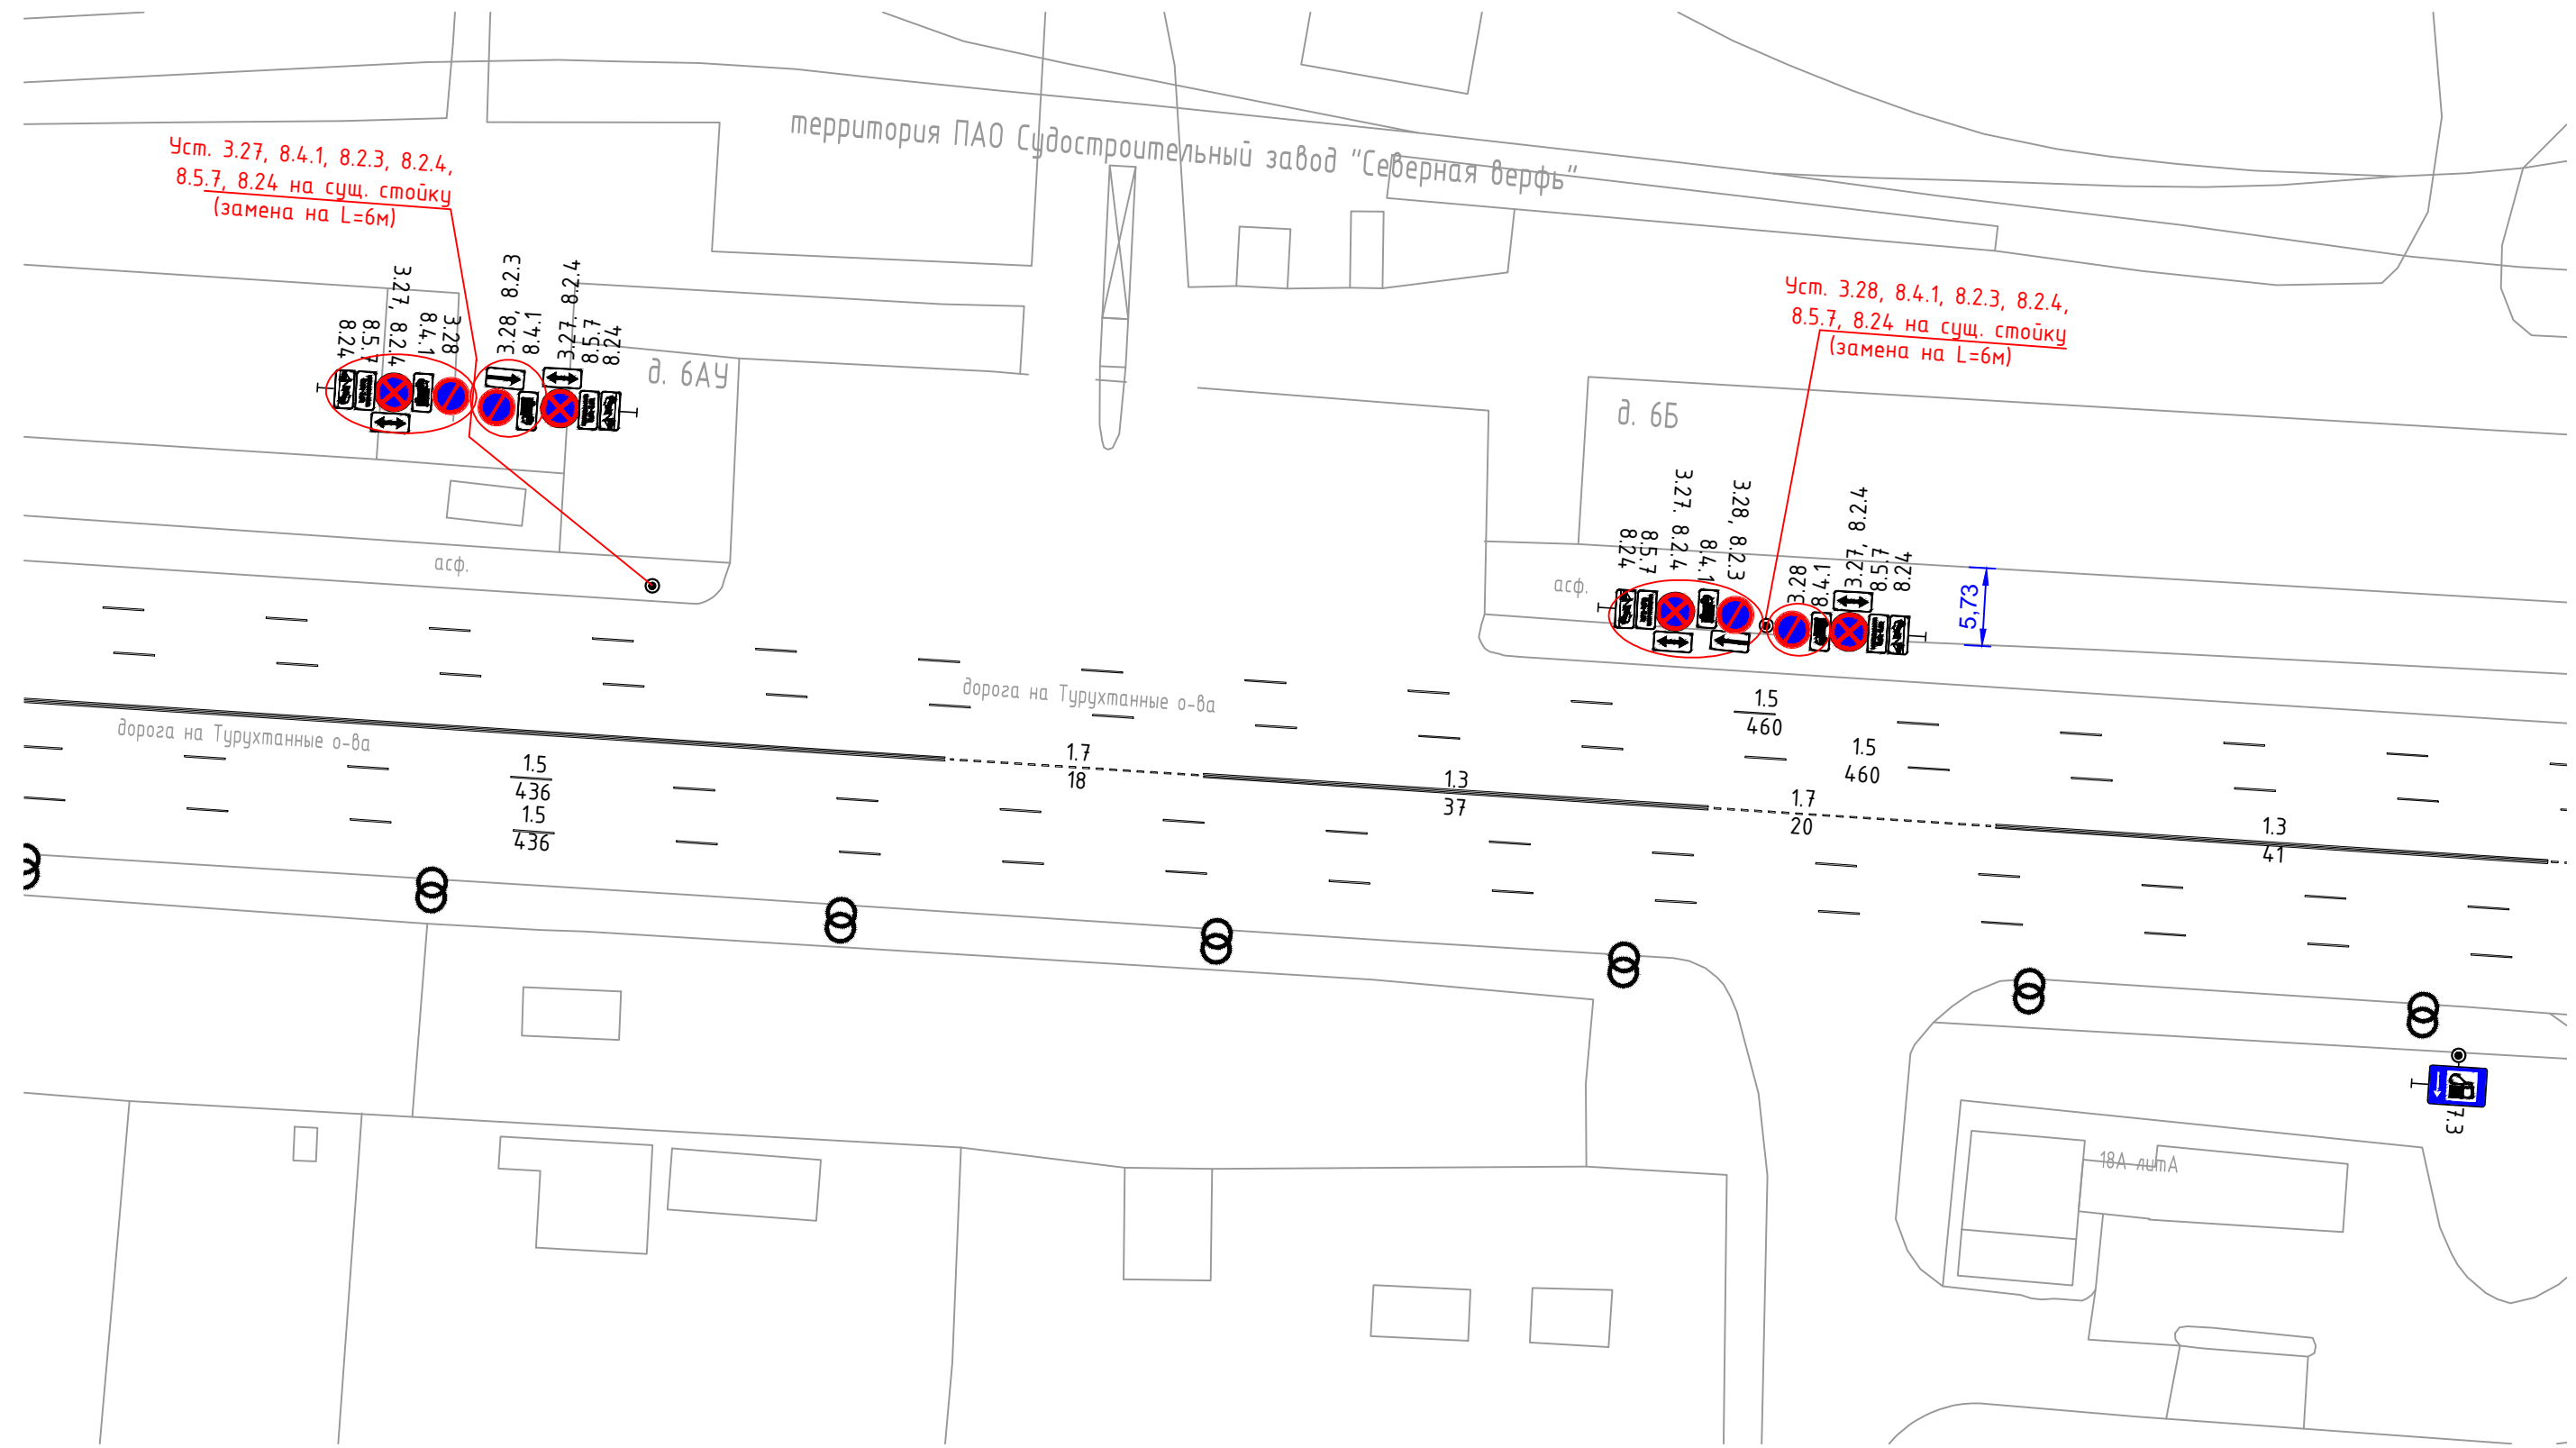

Условные обозначения	
	- Стовой кронштейн
	- Стойка дорожного знака
	- Г-образная опора
	- Тросовая растяжка
	- Выносная консоль
	- П-образная опора (ЗИП)
	- Светофор транспортный
	- Светофор пешеходный
	- Г-образная опора (ЗИП)
	- Т-образная опора (ЗИП)
	- Тросовая растяжка
	- Элемент благоустройства (зеркало)
	- Опора освещения с одиночным светильником
	- Опора освещения с двойным светильником
	- Трамвайный путь
	- Искусственная неровность
	- Камера фотовидеофиксации
	- Пешеходное ограждение
	- Дорожное ограждение
	- Паралетное ограждение (Бетонное ограждение)

Изменения в ПОДД.40_ОП_РЗ-0364.Т1					
Проект организации дорожного движения на период эксплуатации					
Изм.	Кол.уч	Лист	№док.	Подп.	Дата
Разработал	Глазунова				01.22
Проверил	Глебов				01.22
дорог. на Турухтанные острова (от Кронштадтской ул. до дорог в Угольную гавань) у д. 6					
Схема организации дорожного движения Масштаб 1:500					
Стадия	Лист	Листов			
П	1	1	СПб ГКУ "ДОДД"		