Схема организации дорожного движения пер.Усыскина (от пл.Калинина до ул. Васенко)

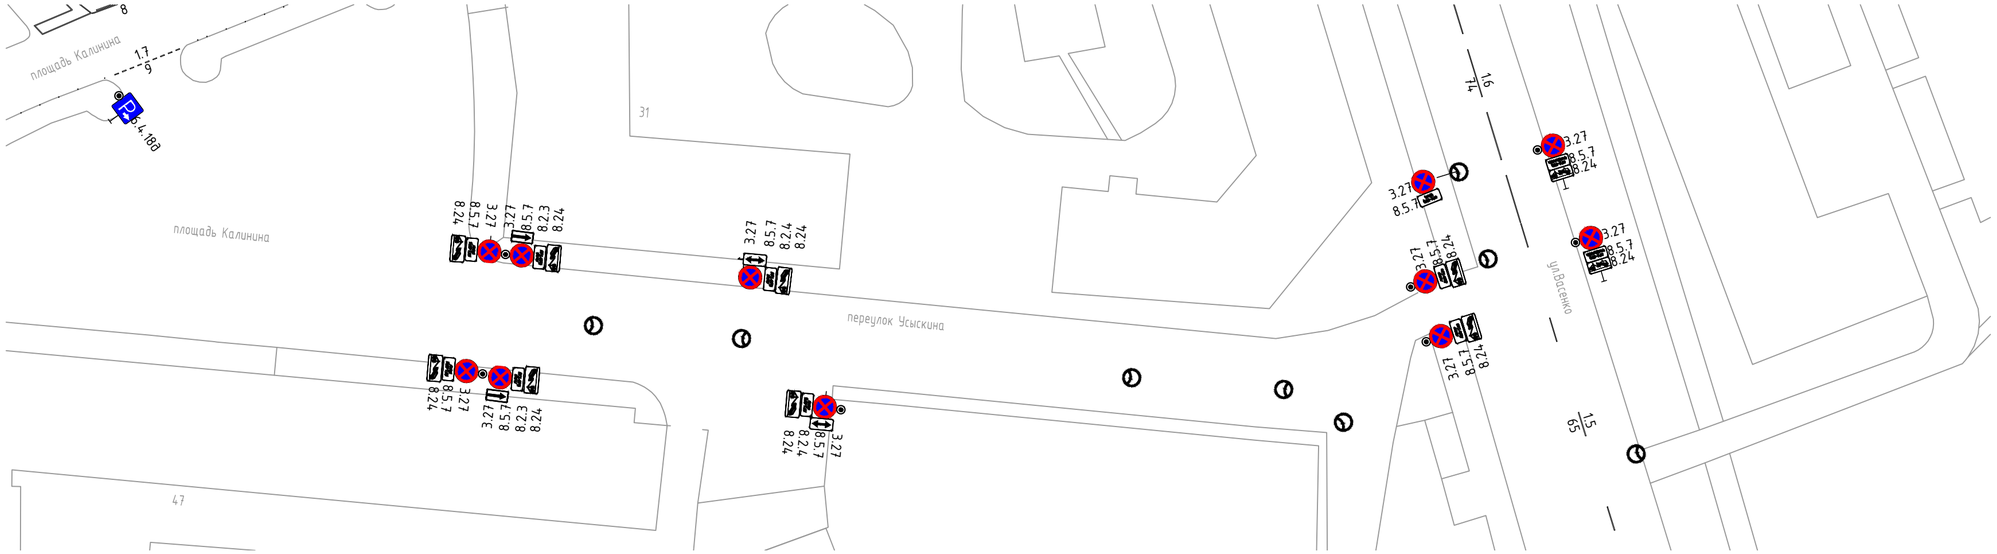

Условные обозначения

- Стеновой кронштейн
- Стойка дорожного знака
- Г-образная опора
- Тросовая растяжка
- Выносная консоль
- П-образная опора (ЗИП)
- Светофор транспортный
- Светофор пешеходный
- Г-образная опора (ЗИП)
- Т-образная опора (ЗИП)
- Тросовая растяжка
- Элемент благоустройства (зеркало)
- Опора освещения с одиночным светильником
- Опора освещения с двойным светильником
- Трамвайный путь
- Искусственная неровность
- Камера фотовидеофиксации
- Пешеходное ограждение
- Дорожное ограждение
- Парапетное ограждение (Бетонное ограждение)

Изм.	Кол.уч	Лист	№док.	Подп.	Дата
Разработал		Свальбова			08.21
Рук. группы		Алексеев			08.21
Н. контроль		Огурцов			08.21
ГИП		Талипова			08.21
Рук. договора		Лазарев			08.21

ПОДД.40_ОП_РЗ-3280.Т1

Проект организации дорожного движения на период эксплуатации (в части существующей дислокации технических средств организации дорожного движения)

пер.Усыскина (от пл.Калинина до ул. Васенко)

Стадия	Лист	Листов
П	1	1

Схема организации дорожного движения
Масштаб 1:500

ФГАОУ ВО СПбПУ