


НАБ. КАНАЛА ГРИБОЕДОВА

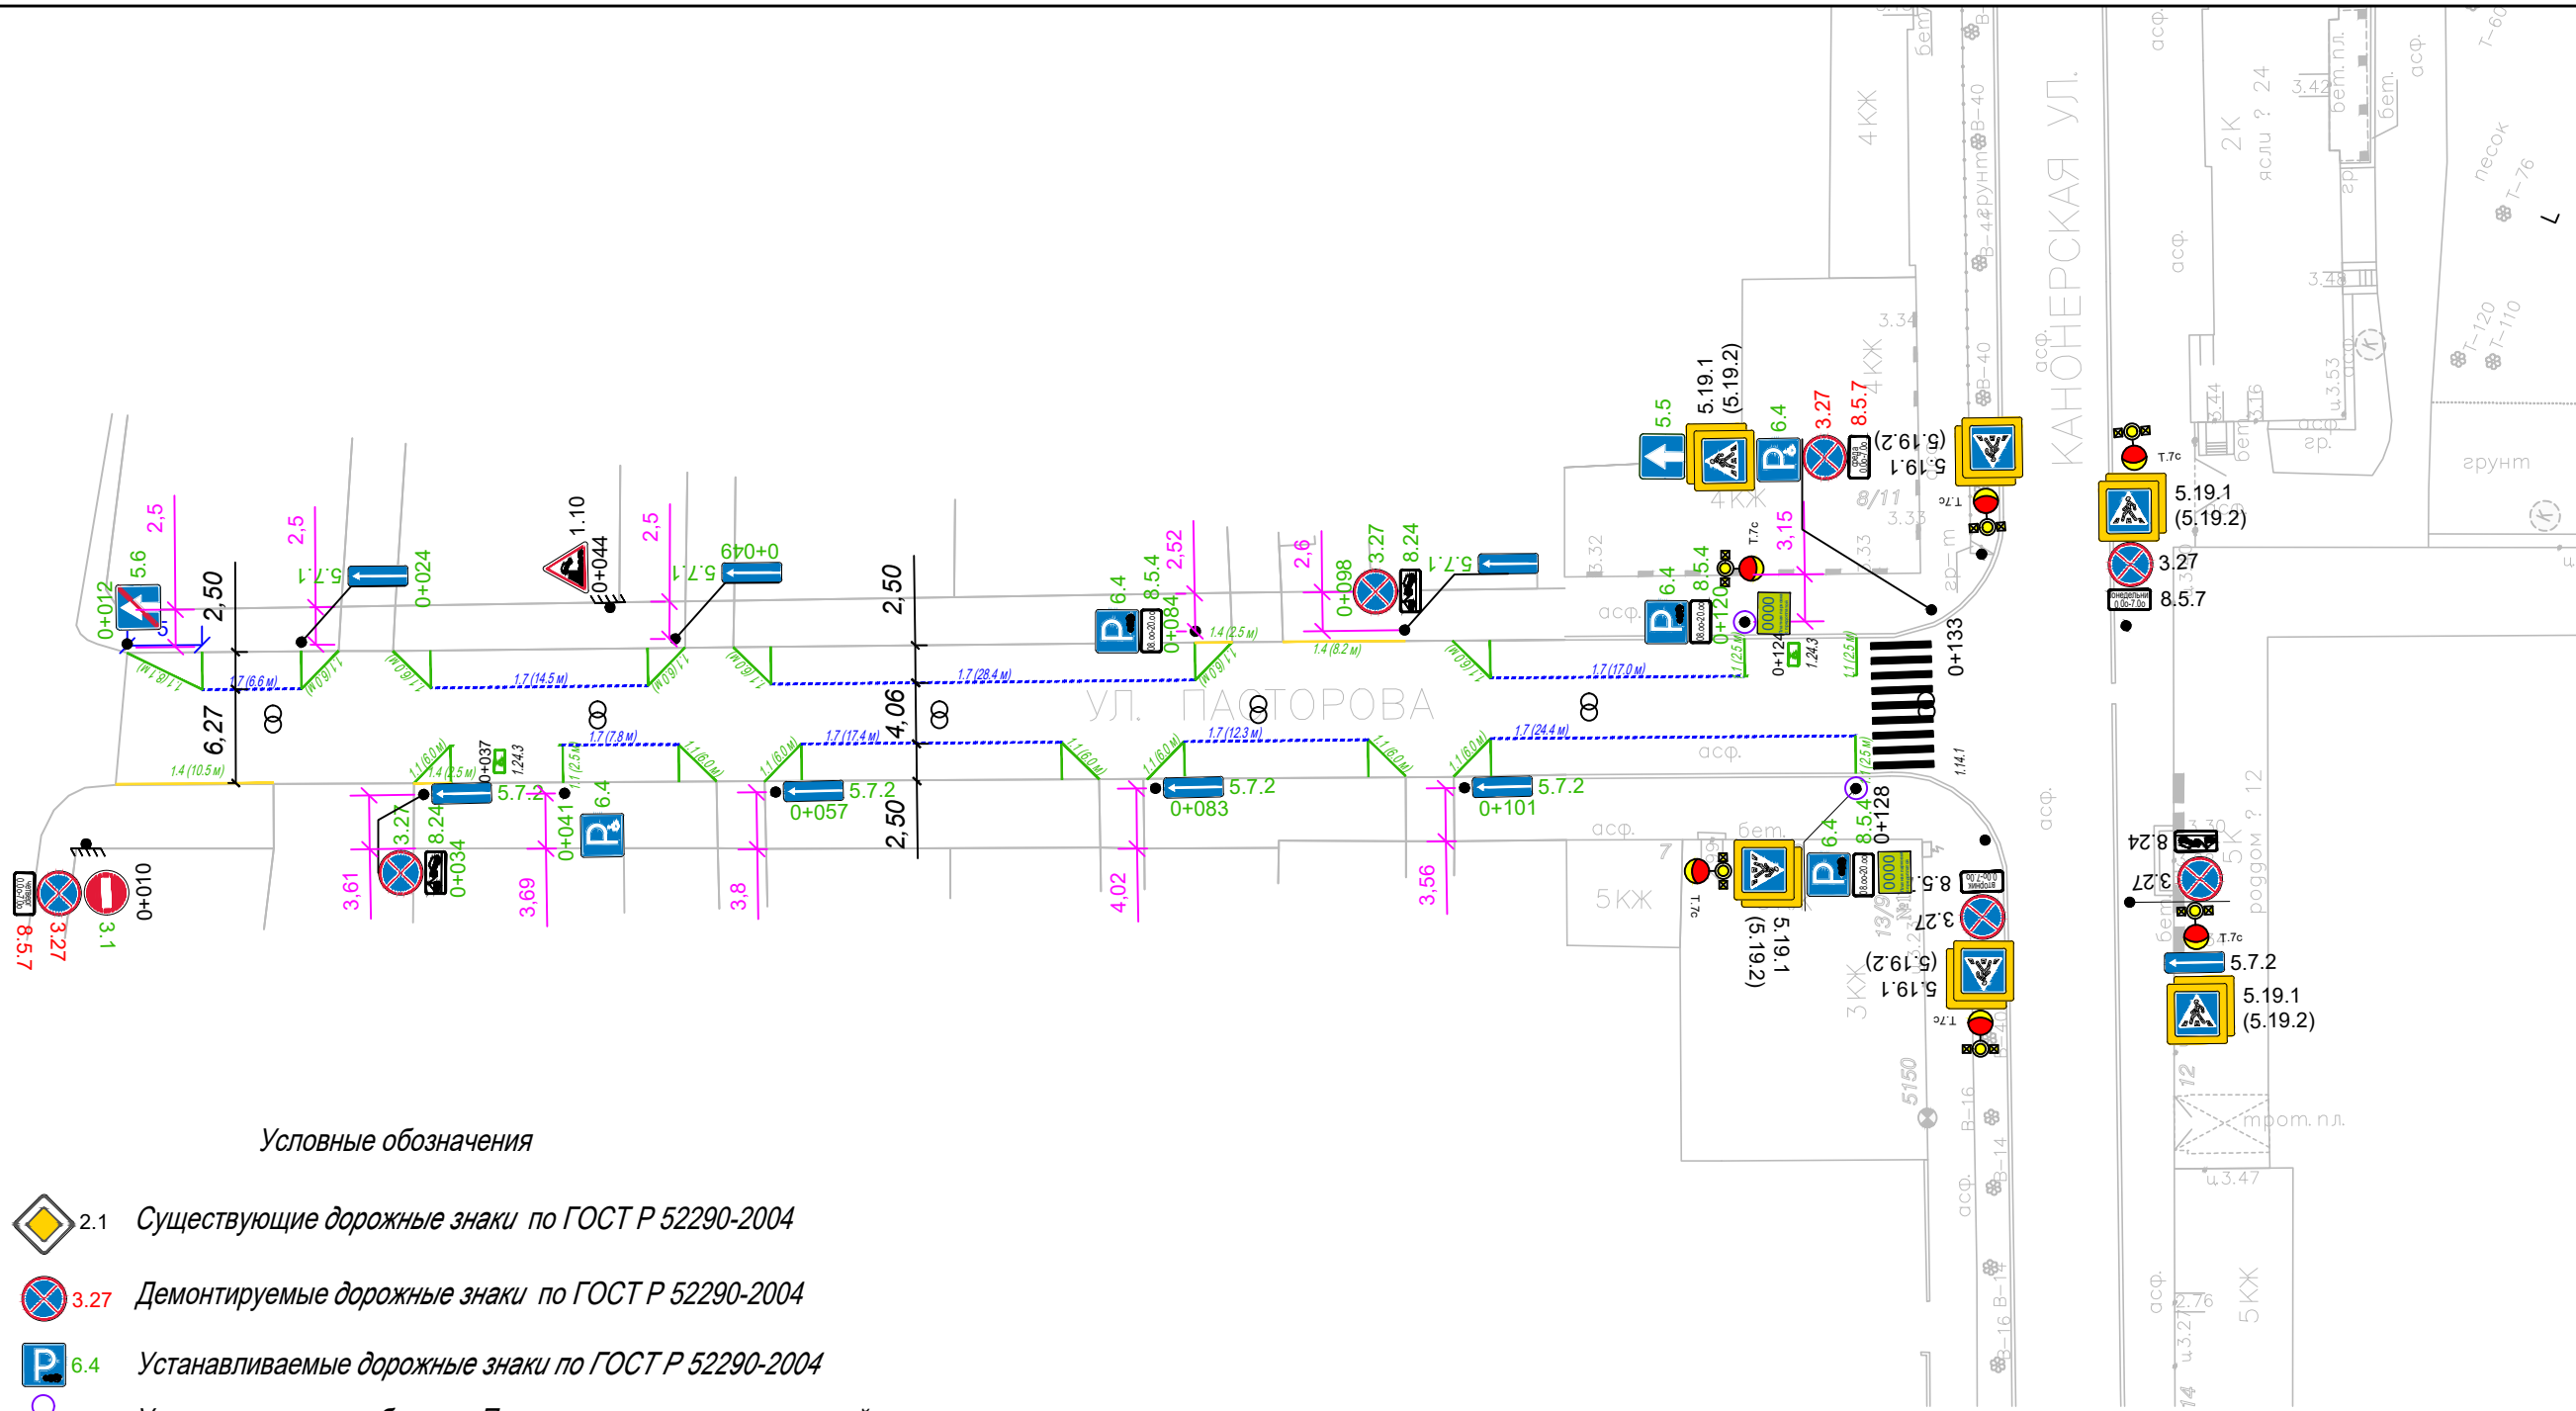

Условные обозначения

- 2.1 Существующие дорожные знаки по ГОСТ Р 52290-2004
- 3.27 Демонтируемые дорожные знаки по ГОСТ Р 52290-2004
- 6.4 Устанавливаемые дорожные знаки по ГОСТ Р 52290-2004
- Устанавливаемая табличка «Платная парковка с предоплатой»
- 0+000 ● Стойка дорожного знака
- 0+000 ⚡ Кронштейн
- 0+000 ⚡ Демонтируемый кронштейн
- 0+000 ● Демонтируемая стойка дорожного знака
- 0+000 ● Устанавливаемая стойка дорожного знака
- Существующая дорожная разметка по ГОСТ Р 51256-2018
- 1.1 (20 м) Демаркируемая дорожная разметка по ГОСТ Р 51256-2018
- 1.1 (20 м) Наносимая дорожная разметка по ГОСТ Р 51256-2018
- 1.1 (20 м) Наносимая дорожная разметка синего цвета по ГОСТ Р 51256-2018
- Светофор Т.7
- ⊙ Искусственное освещение

Примечания:

1. Стойки дорожных знаков устанавливать согласно размерным линиям.
2. Стойки для дорожных знаков располагать не в створе с водосточными трубами
3. протяженность буферной зоны перед (после) въездом (а) на прилегающую территорию - 2,5 м, если не указано иное

Согласовано:	
Взам. инв. N	
Подпись и дата	
Инв. N° подл.	

<b>12-21-5-1005-СТР3-131.2-3</b>					
Разработка проектной документации по расширению зоны платного паркования проекта "Единое городское парковочное пространство в Санкт-Петербурге" в Центральном и Адмиралтейском районах					
Изм.	Кол. уч.	Лист	№ док.	Подпись	Дата
Разработал	Киприн				06.2021
Проверил	Корсаков				06.2021
ГИП	Калинина				06.2021
Н. контр.	Нечаев				06.2021
ул. Пасторова от наб. кан. Грибоедова до Канонерской ул.				Стадия	Лист
Схема размещения паркоматов и информационных щитов				П	-
				Листов	1
АО "Ленстрой" Санкт-Петербург					