
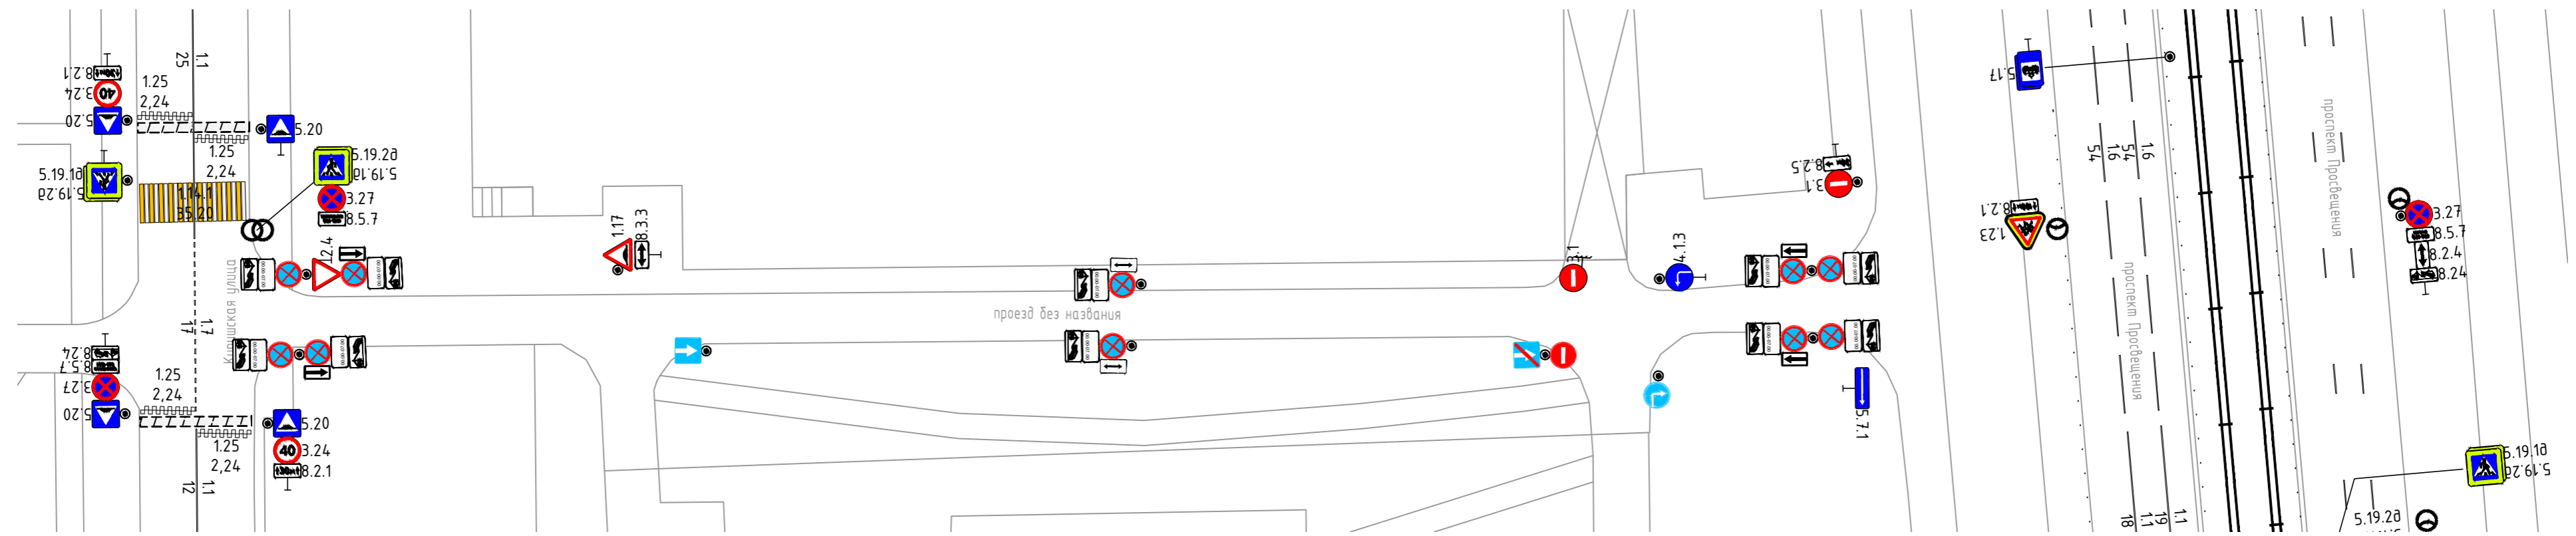


Схема организации дорожного движения проезд без названия (от пр.Просвещения до Киришской ул. между домом N 2 и домом N 4 по Киришской ул.)

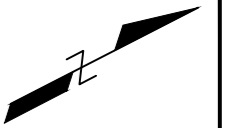

Условные обозначения

	- Стеновой кронштейн		- Г-образная опора (ЗИП)		- Трамвайный путь
	- Стойка дорожного знака		- Т-образная опора (ЗИП)		- Искусственная неровность
	- Тросовая растяжка		- Тросовая растяжка		- Камера фотовидеофиксации
	- Вывосная консоль		- Пешеходное ограждение		- Дорожное ограждение
	- П-образная опора (ЗИП)		- Паралетное ограждение (Бетонное ограждение)		- Элемент благоустройства (зеркало)
	- Светофор транспортный		- Опора освещения с одиночным светильником		- Опора освещения с двойным светильником
	- Светофор пешеходный				

ПОДД.40_ОП_РЗ-3614.Т1						
Проект организации дорожного движения на период эксплуатации (в части существующей дислокации технических средств организации дорожного движения)						
Изм.	Кол.уч	Лист	№ док.	Подп.	Дата	
Разработал	Митин				08.21	
Рук. группы	Алексеев				08.21	
Н. контроль	Огурцов				08.21	
ГИП	Талипова				08.21	
Рук. договора	Лазарев				08.21	
проезд без названия (от пр.Просвещения до Киришской ул. между домом N 2 и домом N 4 по Киришской ул.)				Стадия	Лист	Листов
				П	1	1
Схема организации дорожного движения Масштаб 1:500				ФГАОУ ВО СПБПУ		