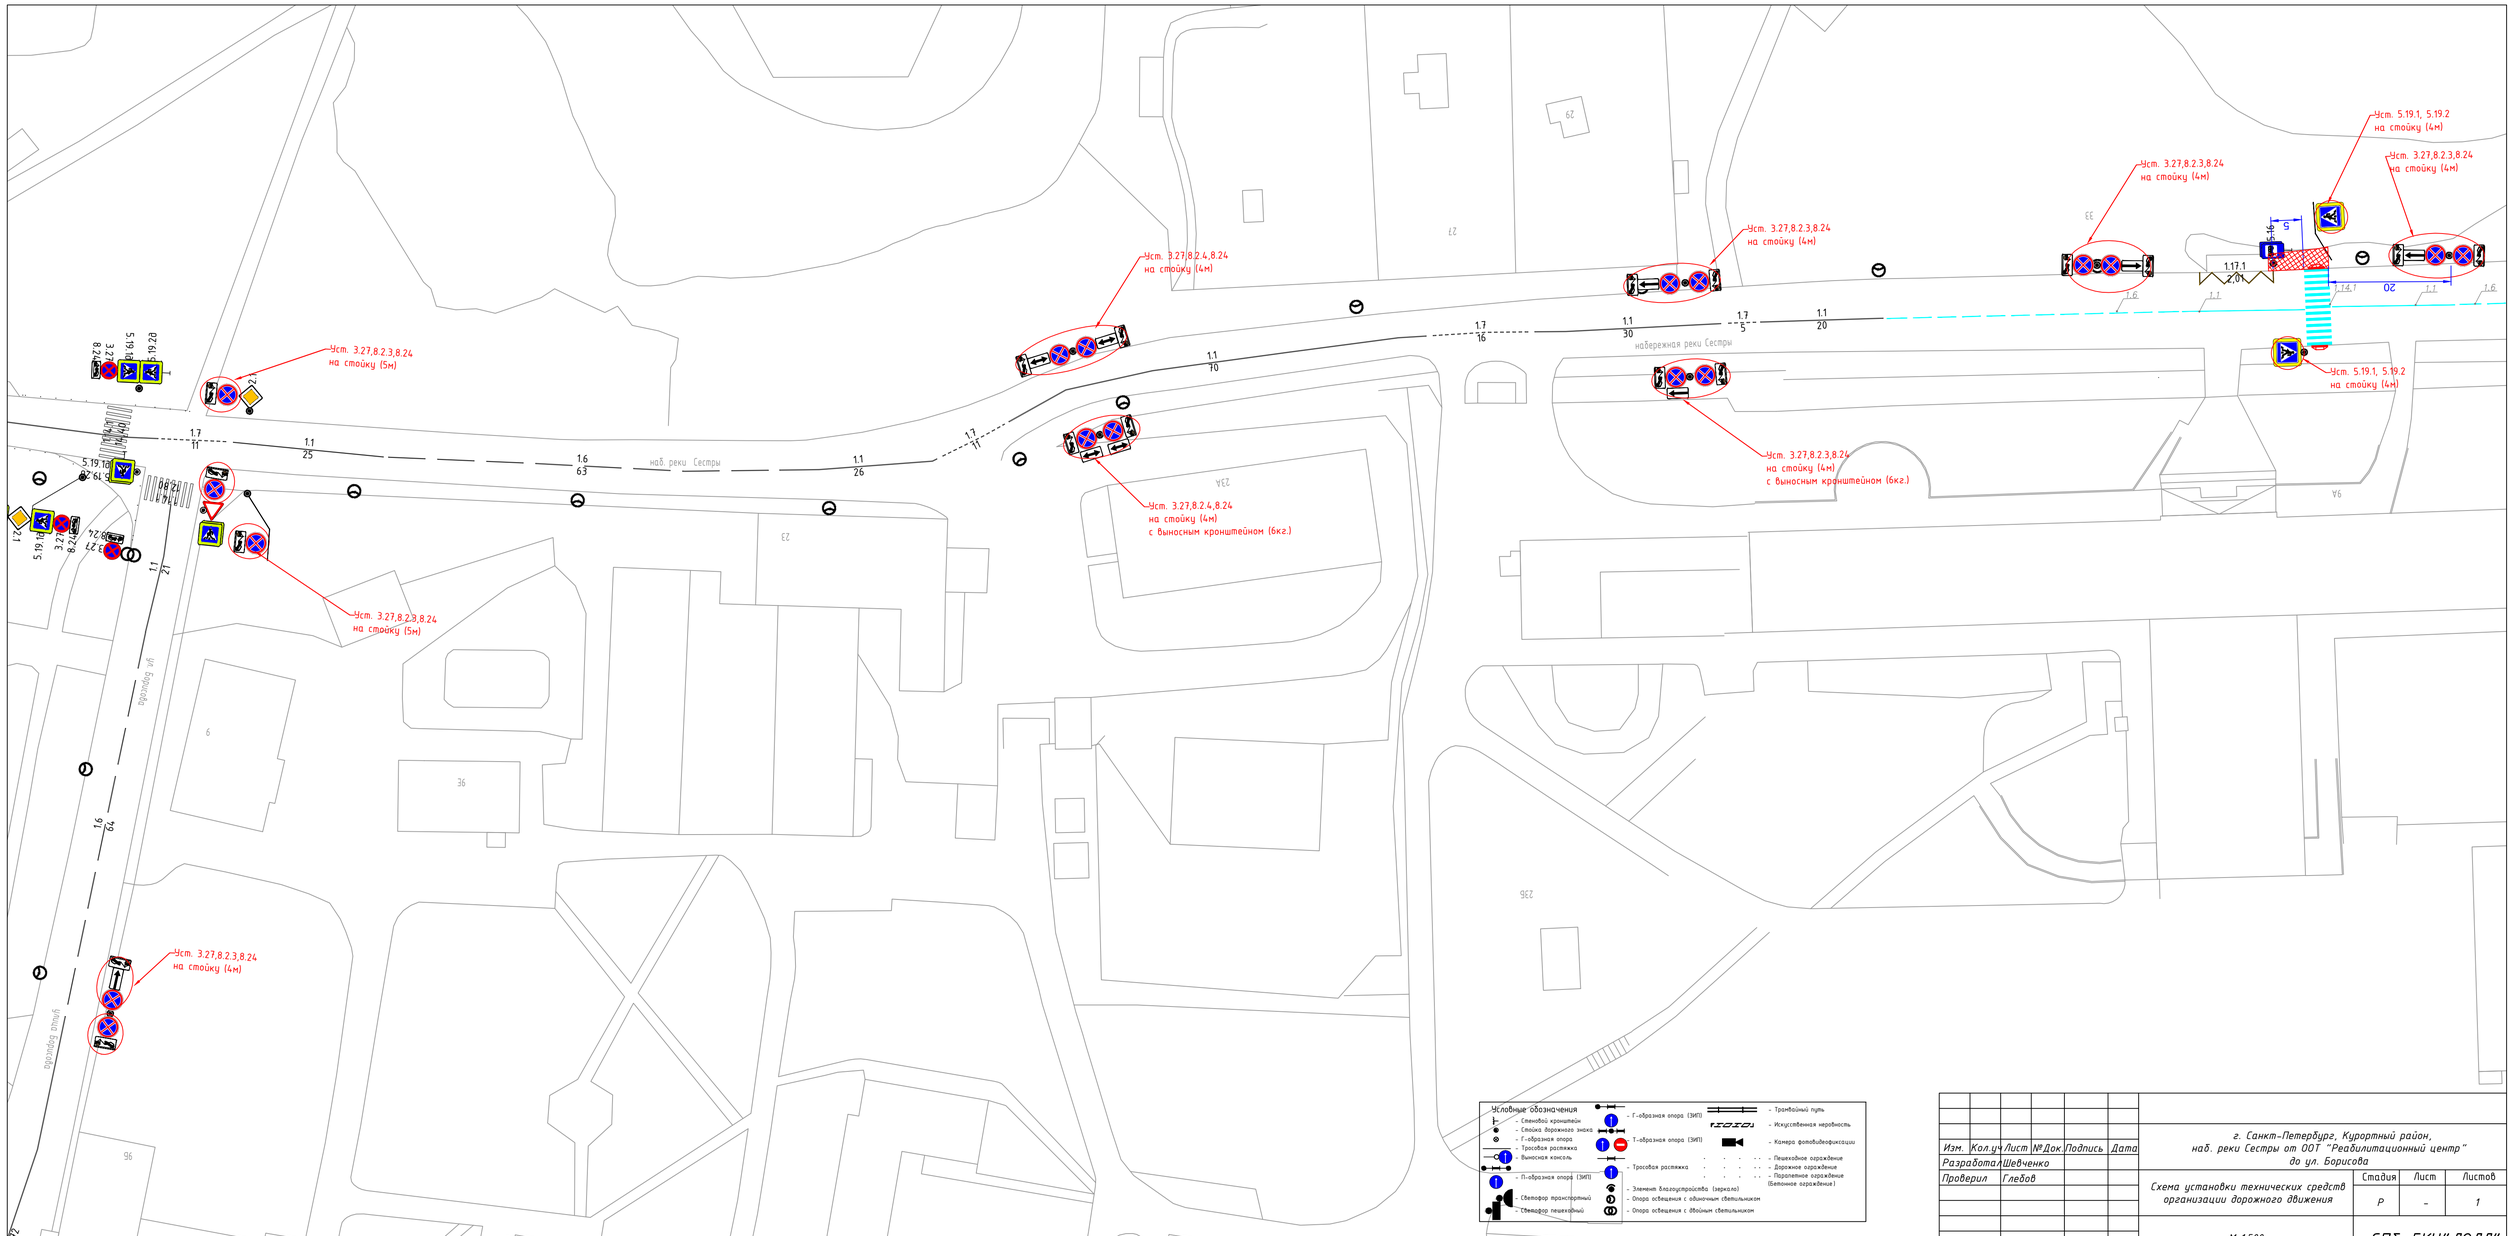

Изм.	Кол.уч.	Лист	№Док.	Подпись	Дата	г. Санкт-Петербург, Курортный район, наб. реки Сестры от ООТ "Реабилитационный центр" до ул. Борисова			
Разработал	Шевченко					Схема установки технических средств организации дорожного движения	Стадия	Лист	Листов
Проверил	Гледов						Р	-	1
						М 1:500	СПб ГКУ "ДОДД"		