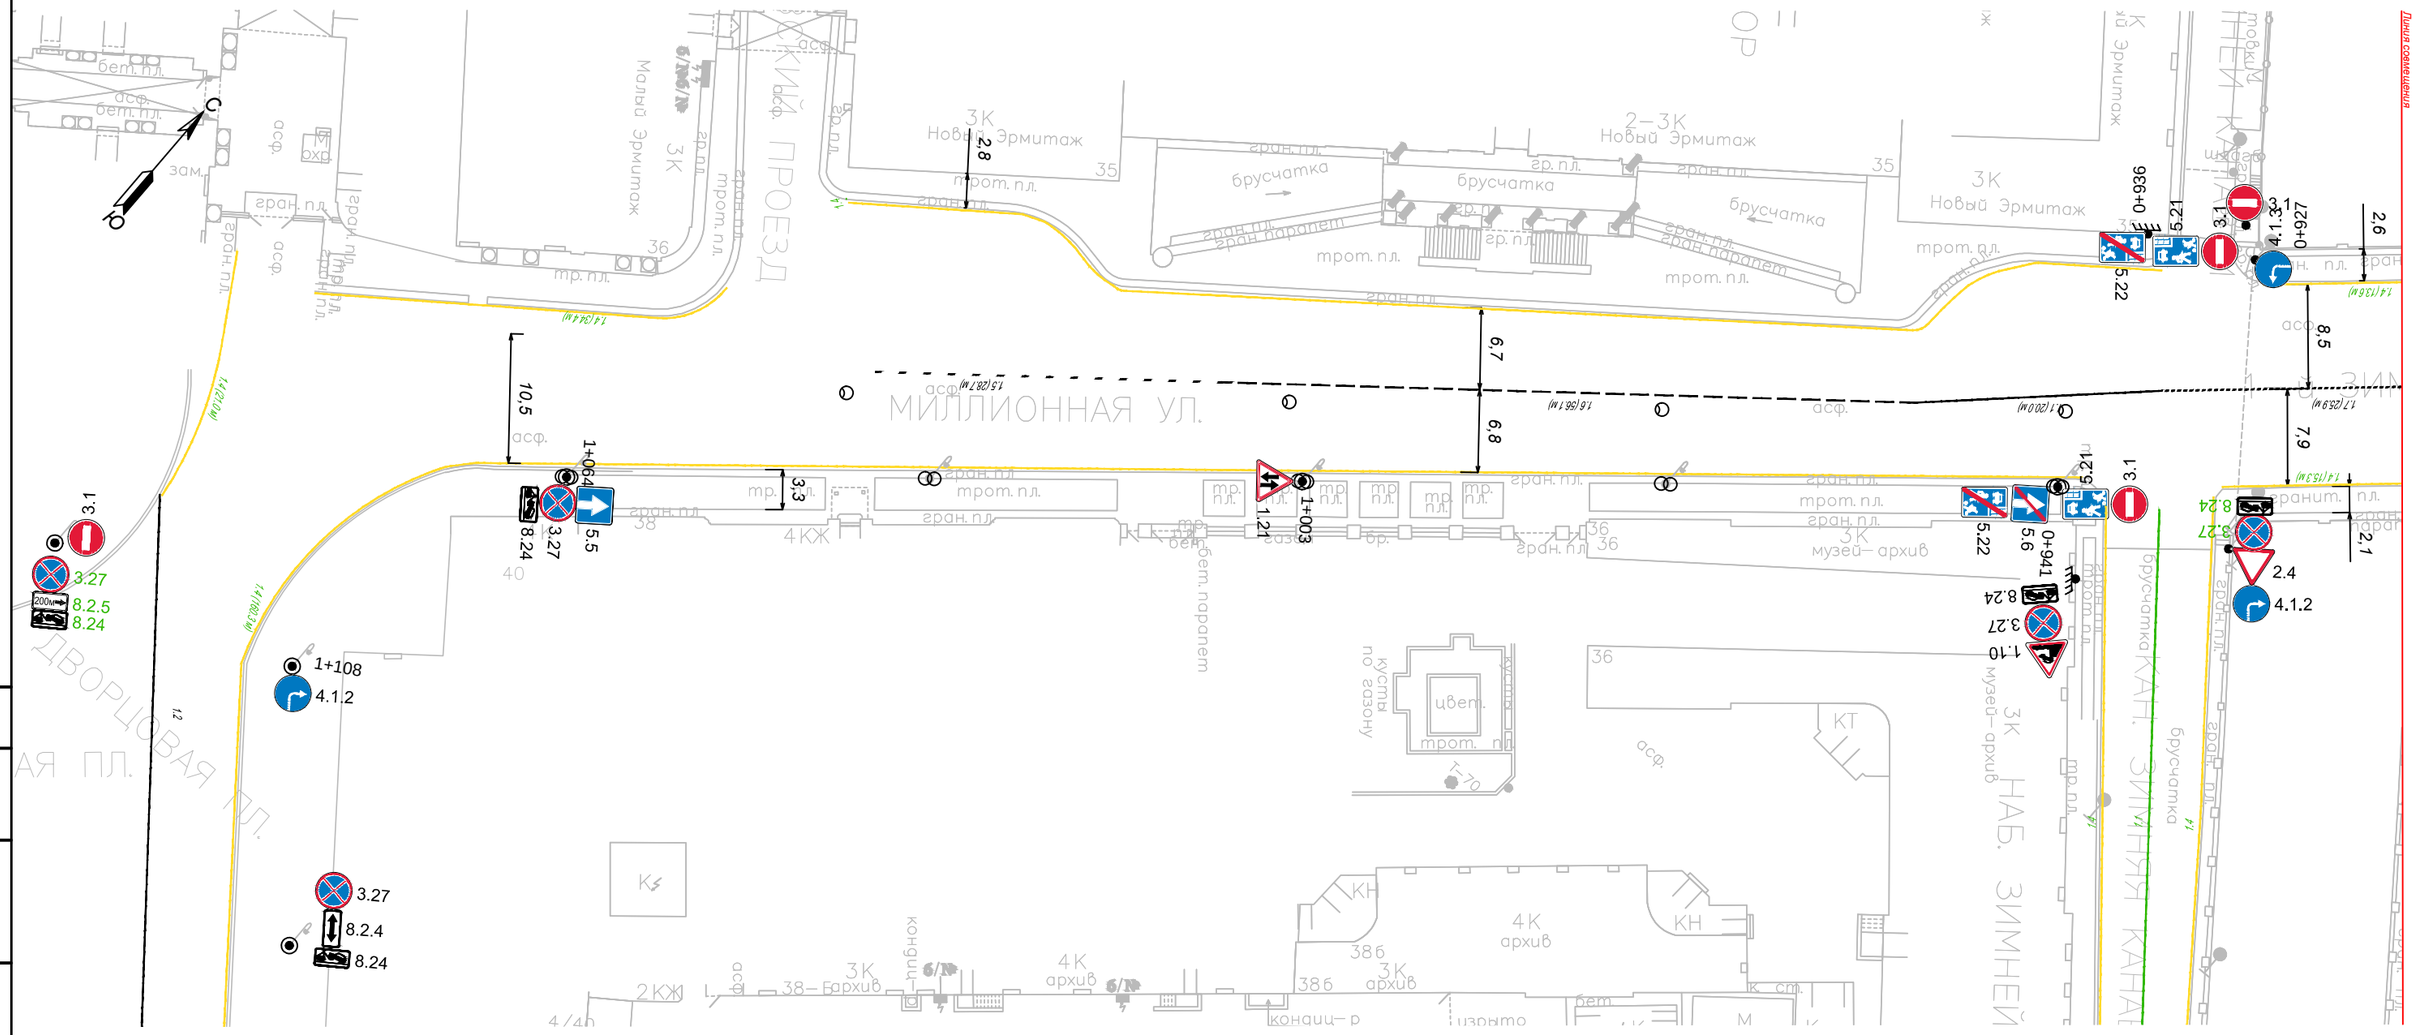

Примечание:
Размеры буферной зоны предусмотреть для выездов/въездов с дворовых территорий и арок:

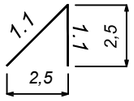

						12-21-5-1005-СТР2.30.2-2		
						Разработка проектной документации по расширению зоны платного паркования в Центральном и Адмиралтейском районах		
Изм.	Кол. уч.	Лист	№ док.	Подпись	Дата			
Разработал		Богданов			12.2021	Миллионная ул. (от наб. Лебяжьей канавки до Дворцовой пл.)	Стадия	Лист	Листов
Проверил		Шерстков			12.2021		П	1	6
ГИП		Белобородов			12.2021	Схема дислокации дорожных знаков и нанесения дорожной разметки для создания платной парковки	ДОРНАДЗОР ИНЖИНИРИНГ		
Н. контр.		Степанов			12.2021				

Согласовано:

Взам.инв.N

Подпись и дата

Инв. N° подл.