


САДОВАЯ УЛ.

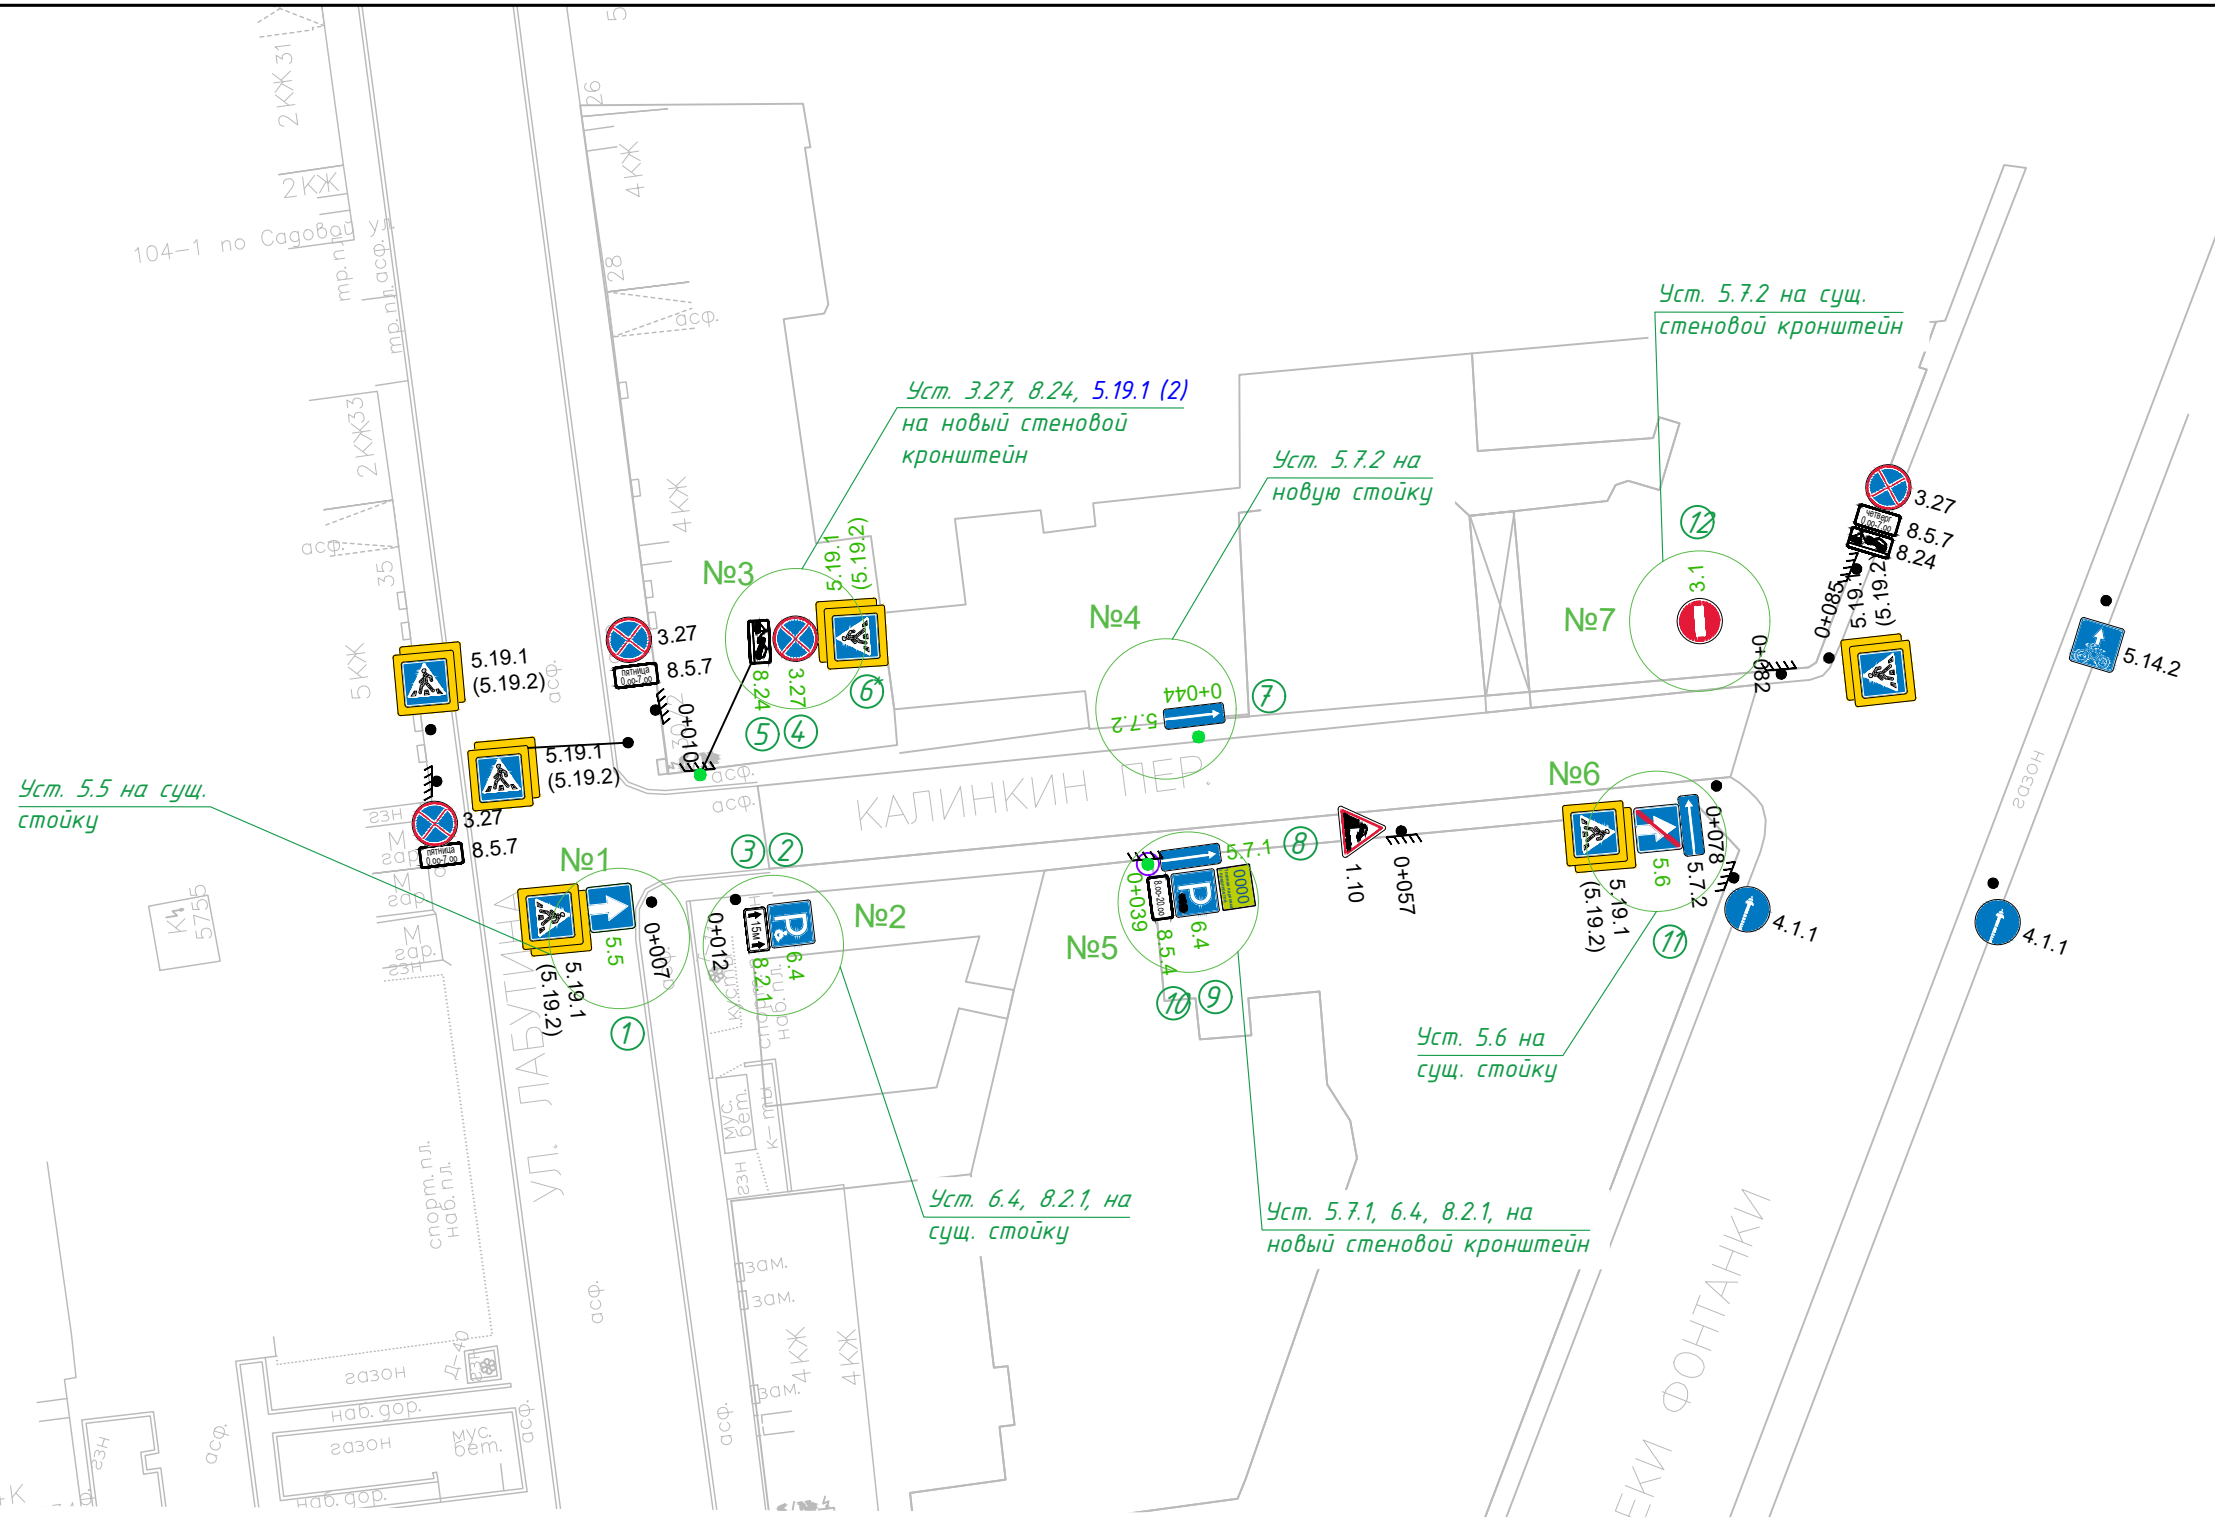

Условные обозначения:

- 0+064 – Устанавливаемая стойка дорожного знака
- 0+269 – Существующая стойка
- 0+269 – Существующий стеновой кронштейн
- ⊗ 3.27 – Дорожный знак установленный на постоянную дислокацию
- ⤴ 4.1.2 – Существующий дорожный знак
- №1 – Нумерация средств установки
- ① – Нумерация установленных знаков
- ② – Нумерация переустановленных знаков
- 0+064 ⊗ 3.27 – Корректировка места установки ТСОДД
- ⊗ 3.27 ① – Дополнительные мероприятия по установке/переустановке ТСОДД

Согласовано:	
Взам. инв. N	
Подпись и дата	
Инв. N° подл.	

Расширение зоны платного паркования проекта «Единое городское парковочное пространство в Санкт-Петербурге» на 78 улицах Адмиралтейского района											
Изм.	Кол. уч.	Лист	№ док.	Подп.	Дата						
Разработал	Рыжиков			<i>[Signature]</i>							
Проверил	Пшеничников			<i>[Signature]</i>							
Схема монтажа дорожных знаков по адресу: Калинин пер. (от ул. Ладутина до наб. р. Фонтанки)					<table border="1"> <tr> <td>Стадия</td> <td>Лист</td> <td>Листов</td> </tr> <tr> <td>ИД</td> <td>1</td> <td>1</td> </tr> </table>	Стадия	Лист	Листов	ИД	1	1
Стадия	Лист	Листов									
ИД	1	1									
ООО "Центр Авро Северо-Запад"											