


**Условные обозначения**

● — существующая стойка	— текст	— выносные надписи
○ — временная стойка	— временный дорожный барьер	— Конус дорожный
— светофор(транспортный)	— светофор(пешеходный)	— Регулировщик
— Зона киносъемки	— Направление движения пешеходов	— временный дорожный знак
* — дорожных знаков отменяется из предыдущего этапа		
— существующий дорожный знак		

**Установка временных дорожных знаков запрещающих остановку(запрет остановки): с 00:00 до 23:59 24.11.2022**

						22/10-22-ОДД			
						<b>г. Санкт-Петербург, наб. реки Фонтанки д.14-20</b>			
Изм.	Коп.уч.	Лист	№ док.	Подпись	Дата	Проведение киносъемки	Стадия	Лист	Листов
							Р	7-1	15
						1 этап. Установка временных дорожных знаков запрещающих остановку		ООО «ОДДПроект»	
Н.контроль									

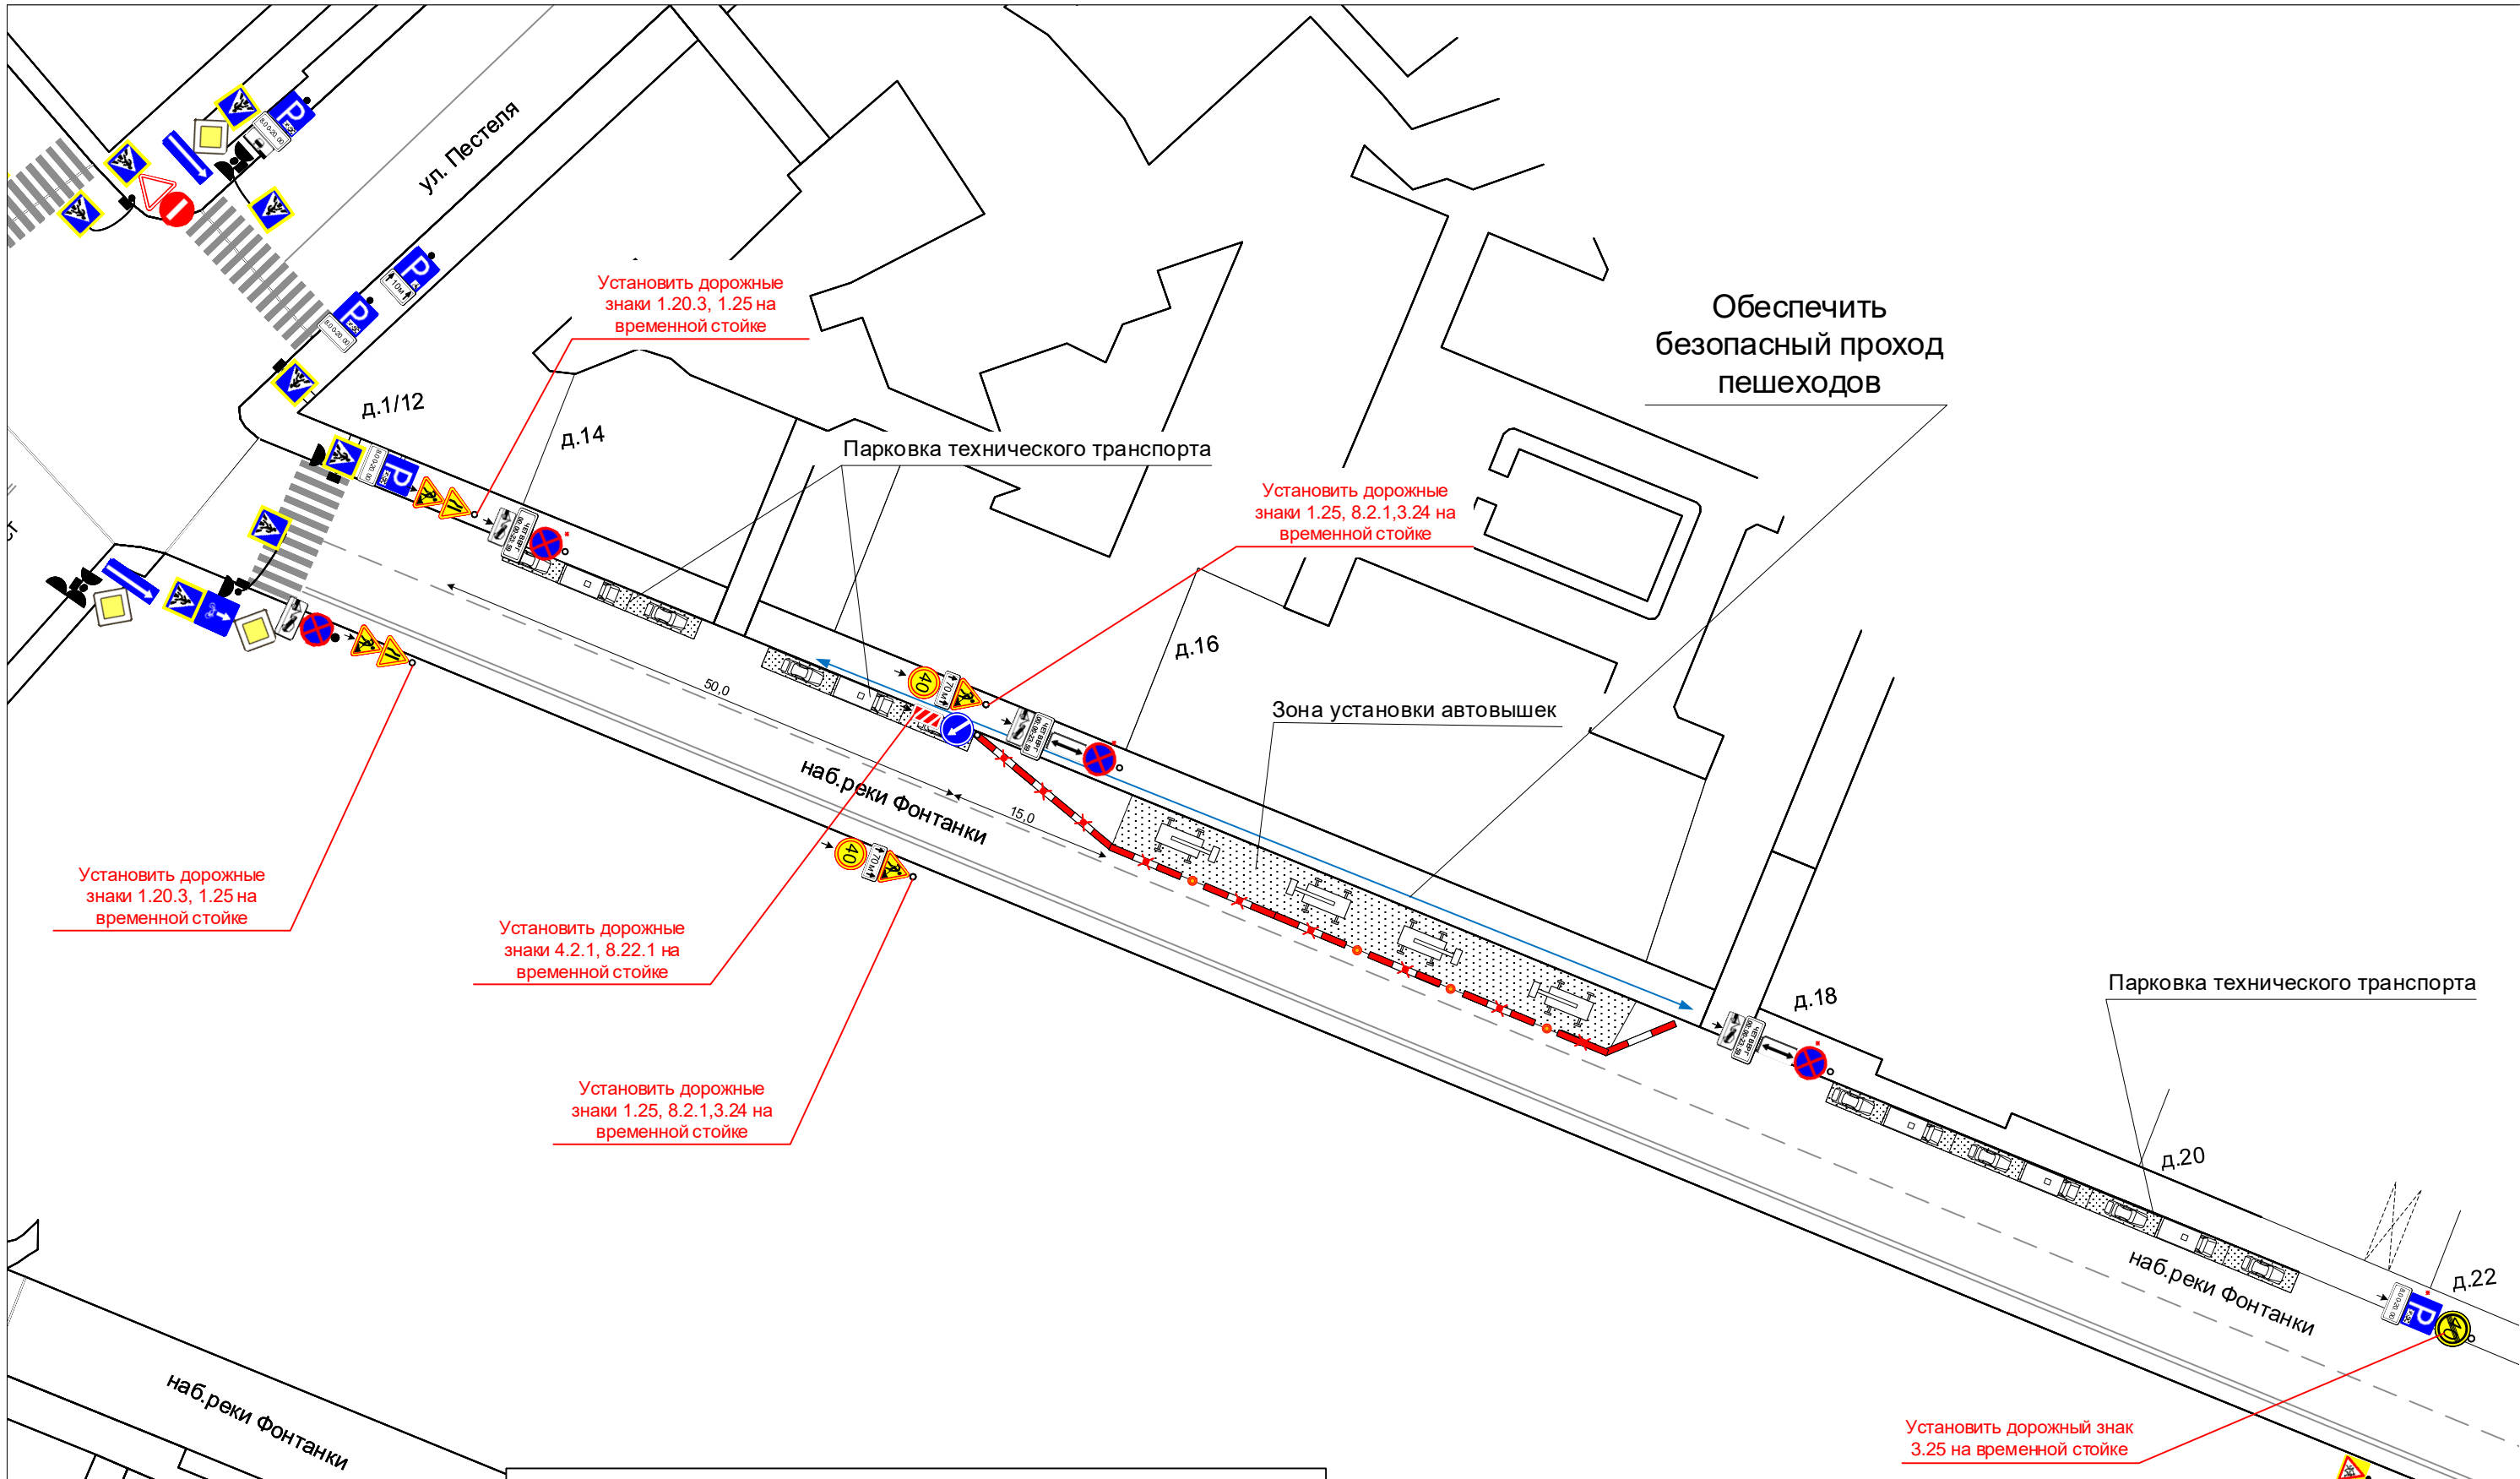

Установить дорожные знаки 1.20.3, 1.25 на временной стойке

Установить дорожные знаки 4.2.1, 8.22.1 на временной стойке

Установить дорожные знаки 1.25, 8.2.1, 3.24 на временной стойке

Установить дорожные знаки 1.25, 8.2.1, 3.24 на временной стойке

Установить дорожный знак 3.25 на временной стойке

Обеспечить безопасный проход пешеходов

**Проведение киносъёмки:**  
**- с 06:00 до 23:59 24.11.2022**  
 Мероприятие проводится с ограничением движения транспорта, без ограничения движения пешеходов по наб. реки Фонтанки д.16

**- в период киносъёмки обеспечить безопасность движения пешеходов в зонах проведения киносъёмки**

**- в период мероприятия обеспечить беспрепятственный доступ к зданиям и сооружениям автотранспорта специального назначения (полиция, скорая помощь, пожарные и т.д.), а также маломобильные группы населения (инвалиды колясочники)**

**Условные обозначения**

● — существующая стойка	— текст	— выносные надписи
○ — временная стойка	— временный дорожный барьер	— Конус дорожный
— светофор (транспортный)	— Регулировщик	— Направление движения пешеходов
— светофор (пешеходный)	— Регулировщик	— временный дорожный знак
— Зона киносъёмки	— Регулировщик	— Регулировщик
— дорожные знаки остаются из предыдущего этапа	— Регулировщик	— Регулировщик
— существующий дорожный знак	— Регулировщик	— Регулировщик
— Красный сигнальный фонарь	— Регулировщик	— Регулировщик

						22/10-22-ОДД			
						<b>г. Санкт-Петербург, наб. реки Фонтанки д.14-20</b>			
Изм.	Коп.уч.	Лист	№ док.	Подпись	Дата	Проведение киносъёмки	Стадия	Лист	Листов
							Р	7-2	15
						1 этап. Установка временных дорожных знаков запрещающих остановку			
Н.контроль						ООО «ОДДПроект»			