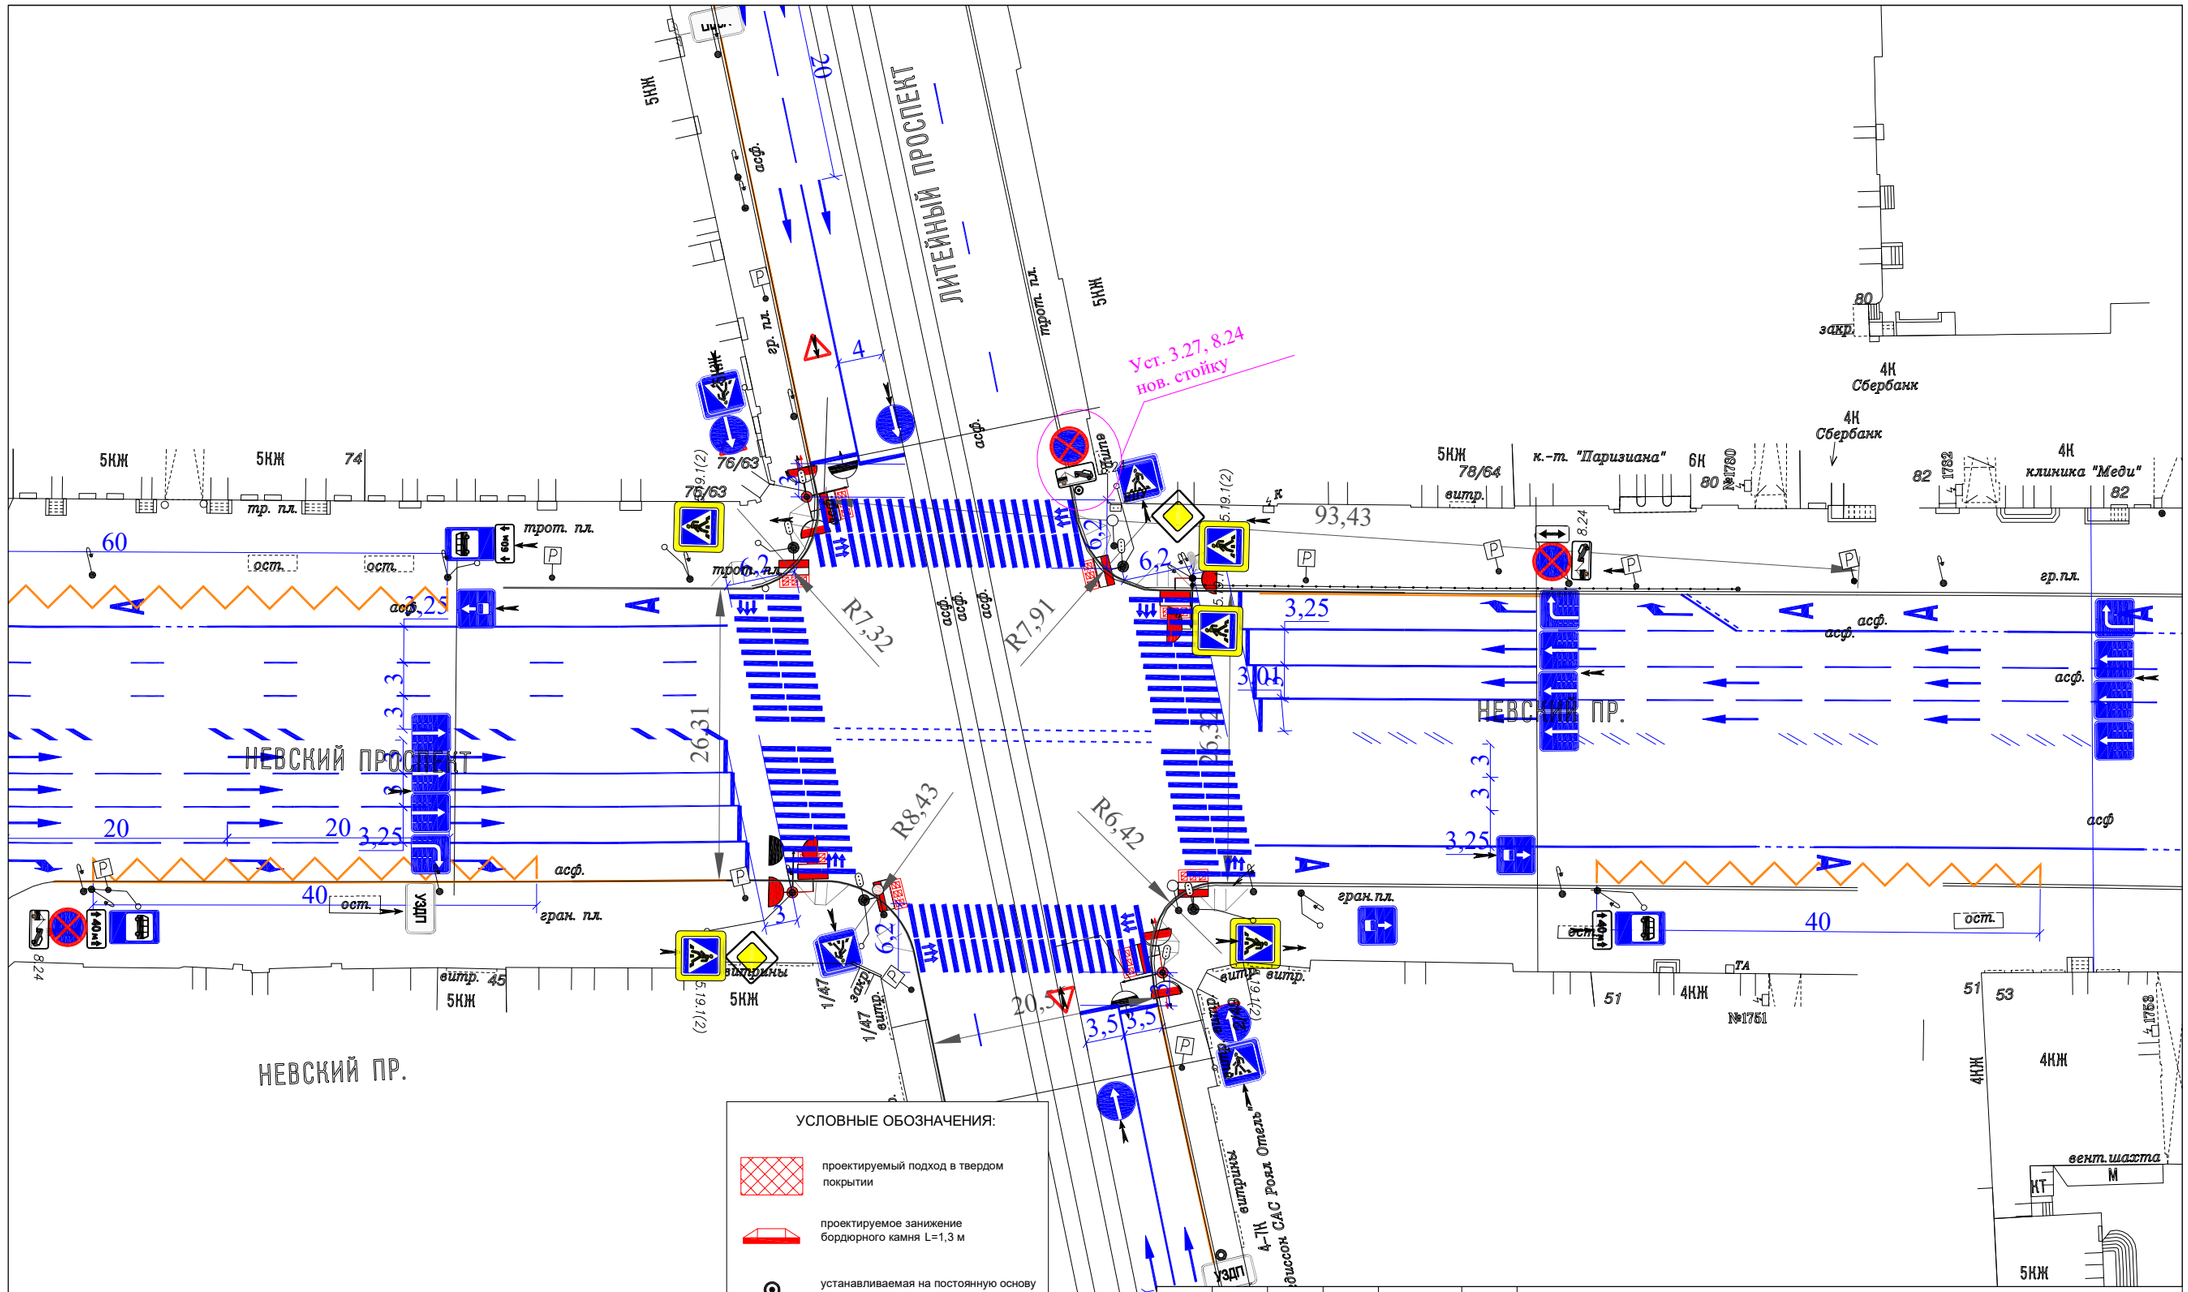

Примечание:
Все остальные ТСОДД не отмеченные на схеме и не изменяемые в рамках рабочей документации остаются без изменений.

Изм.	Кол.уч	Лист	№ Док	Подпись	Дата
Разработал		Балашова			10.22
Проверил		Глебов			10.22

Санкт-Петербург, Центральный район, Литейный пр., д .64

Установка ТСОДД

Стадия	Лист	Листов
Р	1	1

М 1:500

СПб ГКУ "ДОДД"