



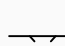
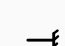

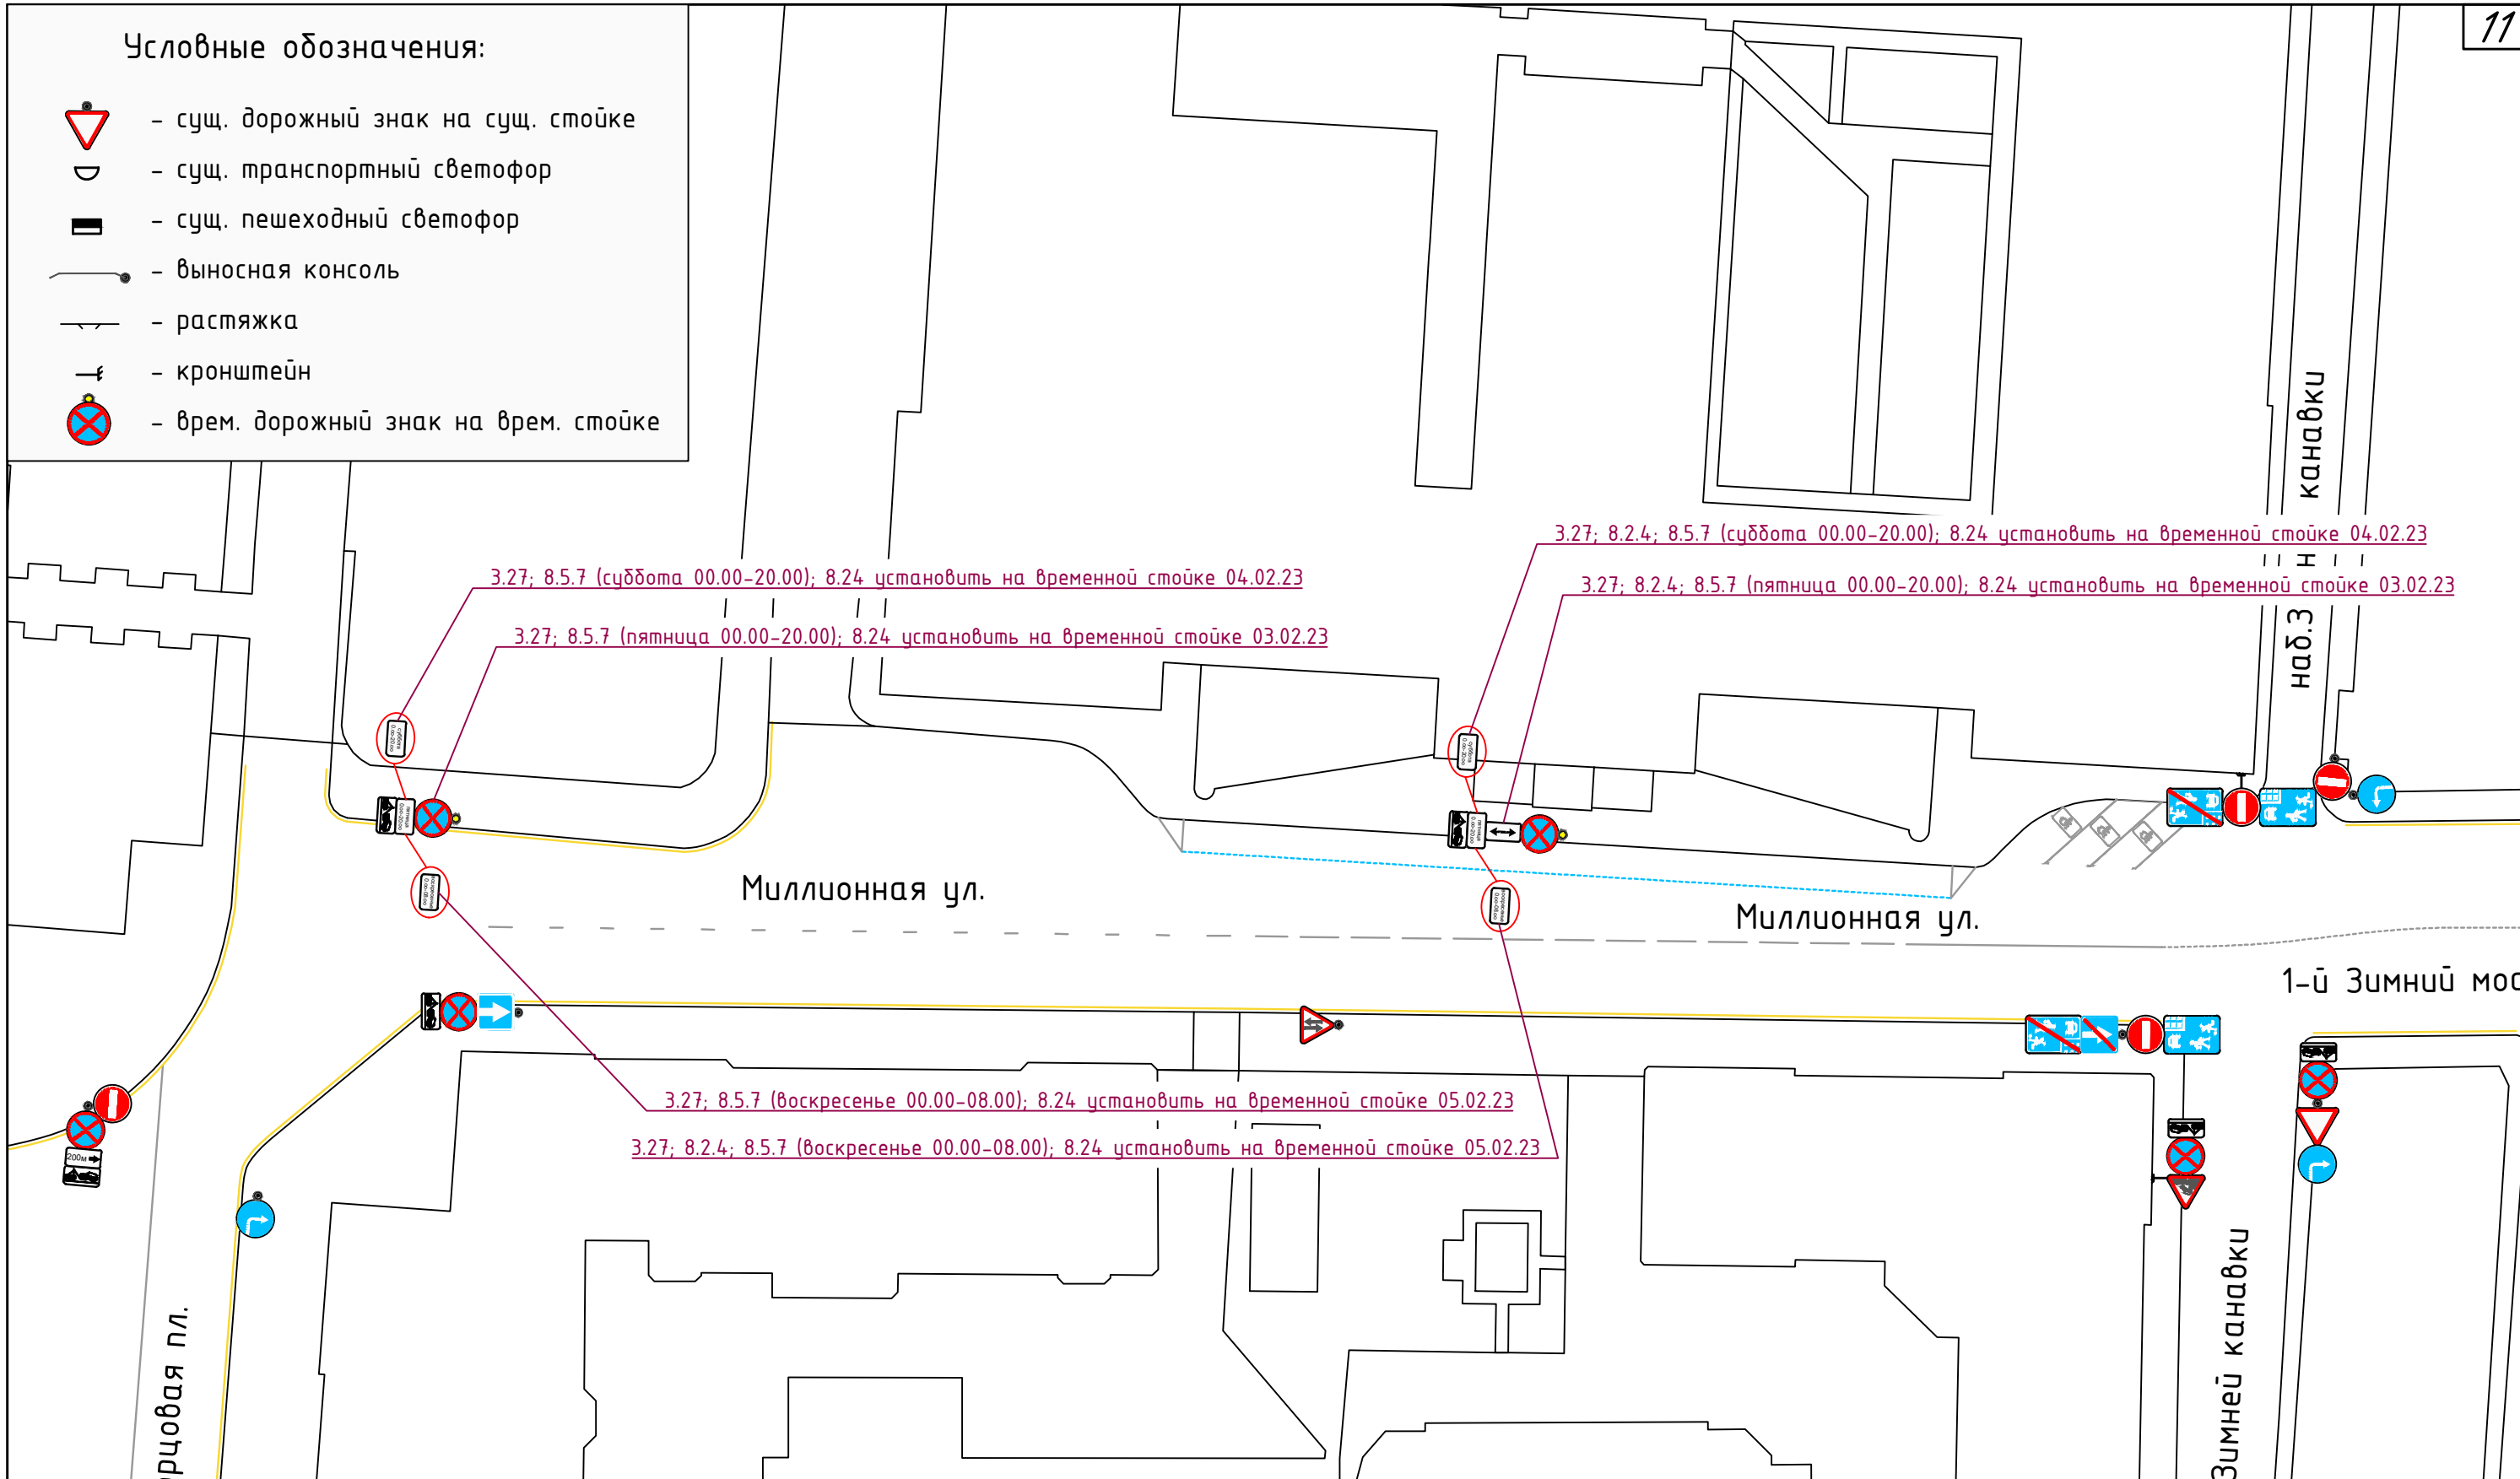


Условные обозначения:

-  - сущ. дорожный знак на сущ. стойке
-  - сущ. транспортный светофор
-  - сущ. пешеходный светофор
-  - выносная консоль
-  - растяжка
-  - кронштейн
-  - врем. дорожный знак на врем. стойке



Установка временных дорожных знаков, запрещающих остановку:

Запрет остановки:

- 1 этап - с 00:00 до 20:00 03.02.2023 по нечетной стороне Миллионной ул. от наб.Зимней Канавки до Дворцовой пл.;
- 3 этап - с 00:00 до 20:00 04.02.2023 по нечетной стороне Миллионной ул. от наб.Зимней Канавки до Дворцовой пл.;
- 5 этап - с 00:00 до 08:00 05.02.2023 по нечетной стороне Миллионной ул. от наб.Зимней Канавки до Дворцовой пл.

16/12-22-ОДД-ГП2

Проведение киносъёмки по адресу: г. Санкт-Петербург, Центральный р-н, наб.Зимней Канавки, Дворцовая наб., Миллионная ул.

Изм.	Кол. уч.	Лист	№ док.	Подп.	Дата
Разработал		Орлов		<i>Орлов</i>	12.22
Проверил		Зуев		<i>Зуев</i>	12.22
Н. контр.		Зуев		<i>Зуев</i>	12.22

Проект организации дорожного движения

Стадия	Лист	Листов
П	1	3

Этапы 1, 3 и 5: Расстановка знаков, запрещающих остановку  
М 1:500

ООО "ОДДПроект"