



УСЛОВНЫЕ ОБОЗНАЧЕНИЯ:

-  устанавливаемая на постоянную основу стойка $d=76$ мм
-  существующая опора
-  устанавливаемый на постоянную дислокацию дорожный знак
-  демонтируемый дорожный знак

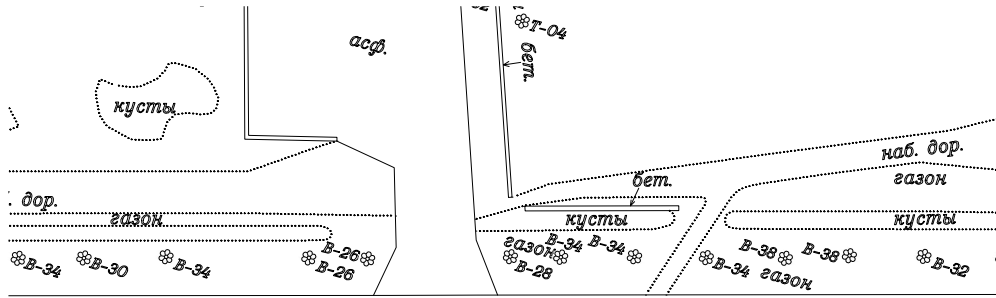

БАССЕЙНАЯ УЛ.

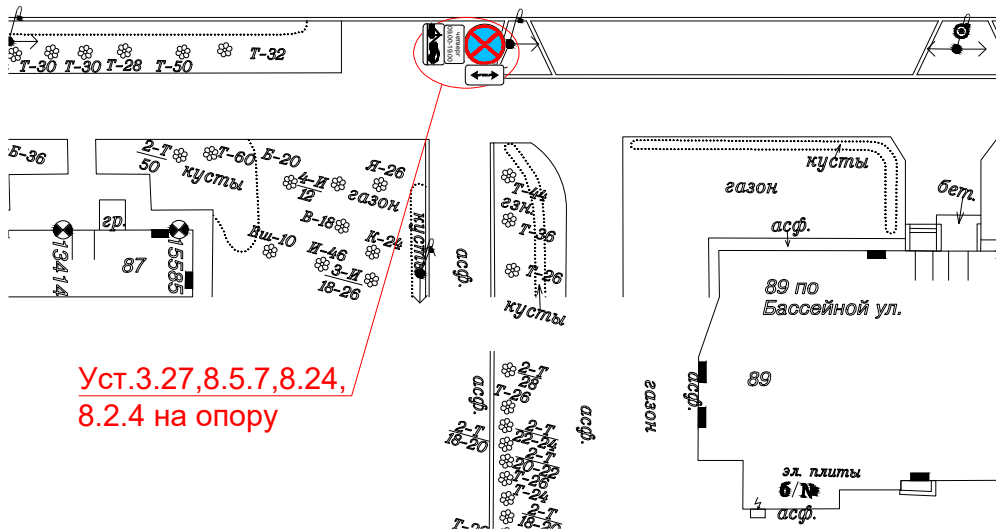

Уст. 3.27, 8.5.7, 8.24,
8.2.4 на опору

ПРИМЕЧАНИЕ:

Все существующие ТСОДД, не обозначенные на схеме и не изменяемые в рамках рабочей документации остаются без изменений.

Установка повторных дорожных знаков 3.27, 8.5.7, 8.24

Санкт-Петербург, Московский район, Бассейная ул., д. 89

Изм.	Кол.уч.	Лист	№ док.	Подпись	Дата	Стадия	Лист	Листов	
						Р	1	1	
Разработал	Бурчихин				02.23	М 1:500		СПб ГКУ "ДОДД"	
Проверил	Глебов				02.23				