






ПРИМЕЧАНИЕ:

Все существующие ТСОДД, не обозначенные на схеме и не изменяемые в рамках рабочей документации остаются без изменений.

УСЛОВНЫЕ ОБОЗНАЧЕНИЯ:

-  - знак, устанавливаемый на постоянную дислокацию
-  - знак, подлежащий демонтажу
-  - стойка для знаков
-  - существующее занижение бордюрного камня

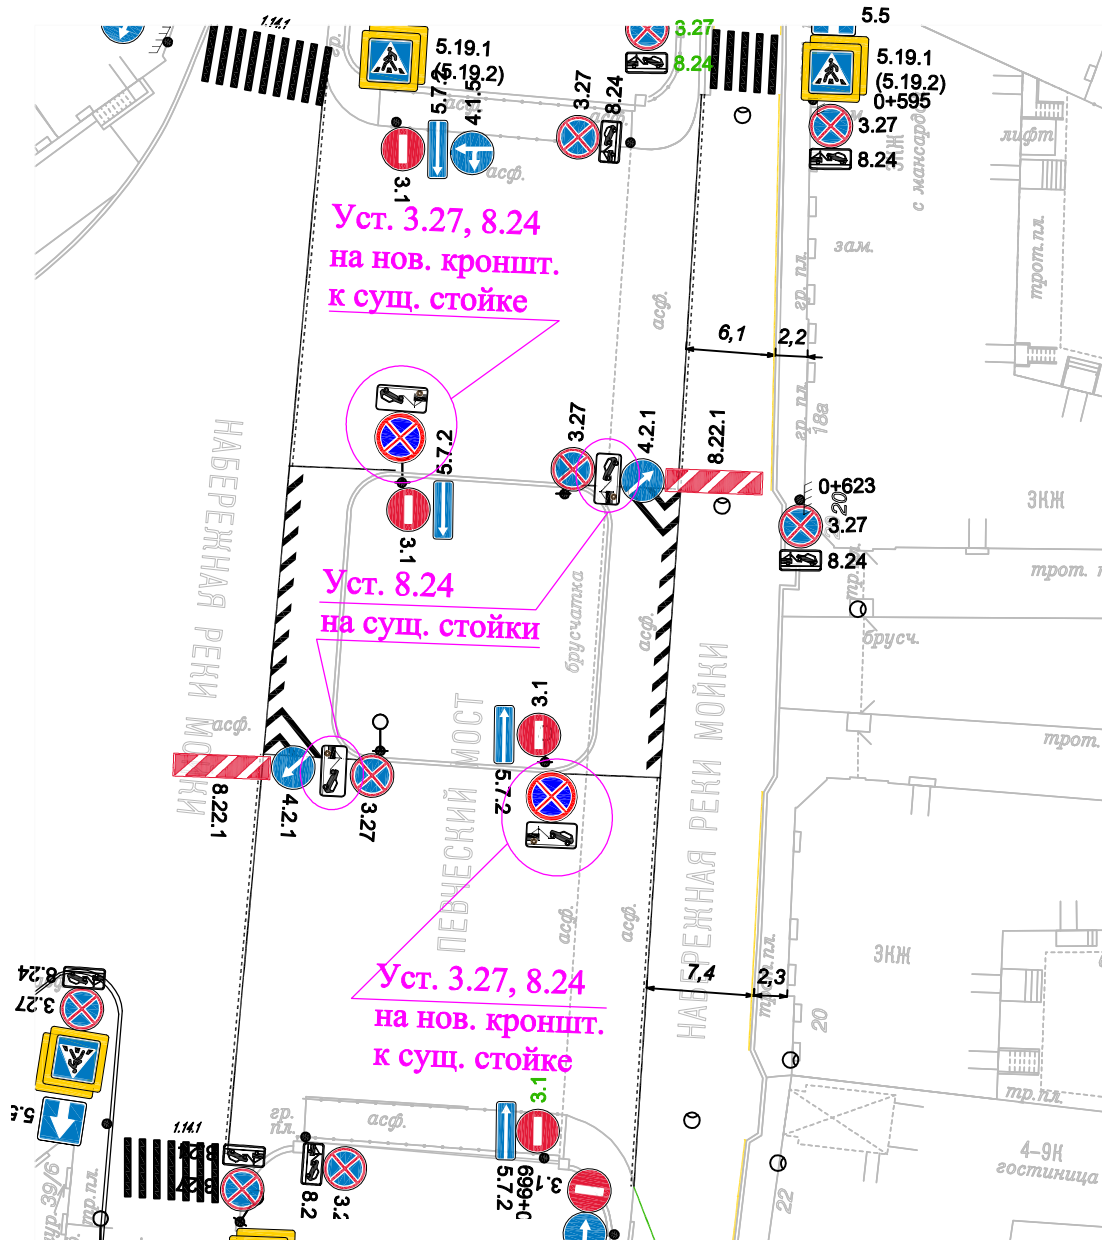

г. Санкт-Петербург, Центральный район, наб. реки Мойки "Певческий мост" (напротив д. 18 А)					
Изм.	Кол.уч.	Лист	№ док.	Подп.	Дата
Разработал	Балашова				02.23
Проверил	Глебов				02.23
Схема установки ТСОДД					
			Стадия	Лист	Листов
			Р	1	1
1:500					
СПб ГКУ "ДОДД"					