

Зачехлить с 20:00 27.05.2023

Установить дорожные знаки 3.27, 8.5.7, 8.24 на временной стойке

Зачехлить с 20:00 27.05.2023


Установить дорожные знаки 3.27, 8.5.7, 8.24 на временной стойке

Условные обозначения

| | | |
|---|----------------------------------|---------------------------------|
| ● — существующая стойка | — текст | — выносные надписи |
| ○ — временная стойка | — светофор(транспортный) | — водонагивные ограждения |
| — светофор(пешеходный) | — конус дорожный | — Регулирование/Сотрудник ГИБДД |
| — Зона кино съемки | — Направление движения пешеходов | — временный дорожный знак |
| * — дорожный знак остается из предыдущего этапа | | |
| — существующий дорожный знак | | |

**Установка временных дорожных знаков запрещающих остановку:
Запрет парковки: с 00:00 до 23:59 28.05.2023**

| | | | | | | | | | |
|------------|---------|---------|--------|------------------|-------|--|-----------------|------|--------|
| | | | | | | 06/05-23-ОДД | | | |
| | | | | | | г. Санкт-Петербург, Миллионная ул. от Суворовской площади до Мраморного пер.(нечетная сторона) – Мраморный пер. (в направлении от Миллионной ул. до Дворцовой наб.) | | | |
| Изм. | Коп.уч. | Лист | № док. | Подпись | Дата | Проведение кино съемки | Стадия | Лист | Листов |
| | | | | | | | Р | 7-1 | 15 |
| Разработал | | Федоров | | <i>[Подпись]</i> | 05.23 | | ООО «ОДДПроект» | | |
| Проверил | | Денисов | | <i>[Подпись]</i> | 05.23 | | | | |
| | | ГИП | | Зуев | 05.23 | | | | |
| | | | | | | Схема ОДД 1 этап Установка временных дорожных знаков запрещающих остановку | | | |
| Н.контроль | | | | | | | | | |

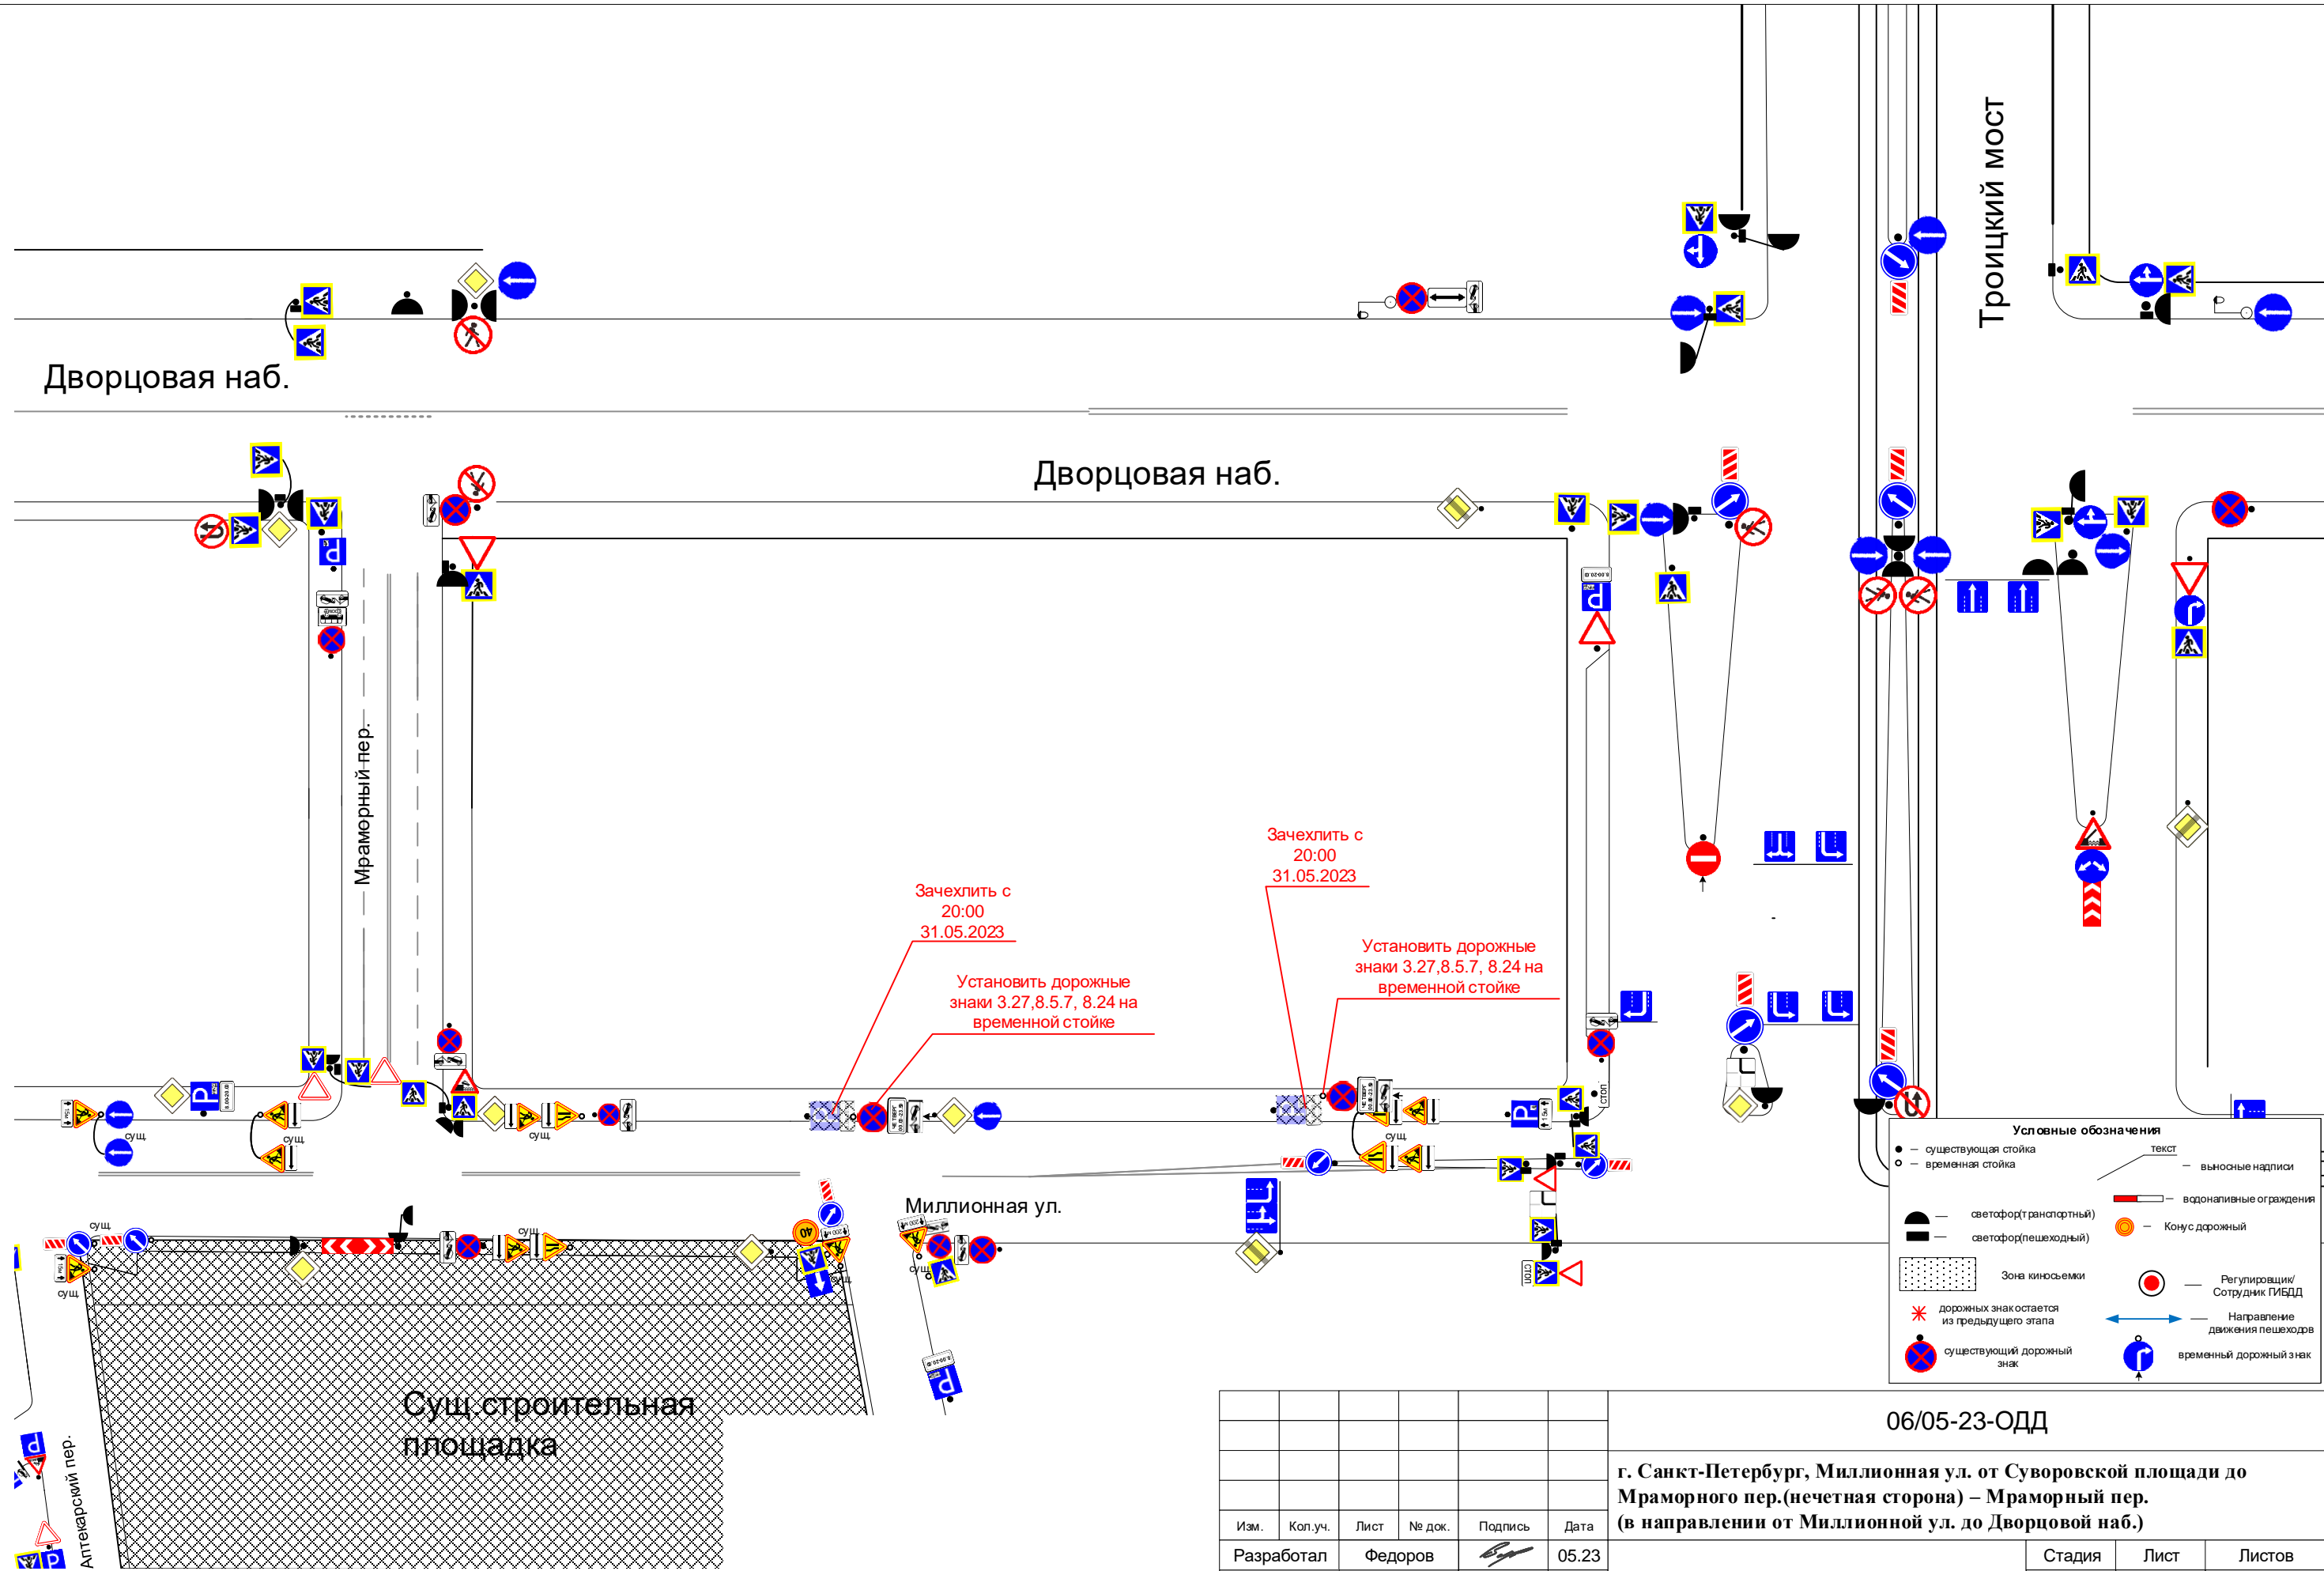


Условные обозначения

| | | |
|---|---------------------------------|----------------------------------|
| ● — существующая стойка | — текст | — въездные надписи |
| ○ — временная стойка | — светофор(транспортный) | — водоналивные ограждения |
| — светофор(пешеходный) | — Светофор | — Конус дорожный |
| — зона киносьемки | — Регулирование/Сотрудник ГИБДД | — Направление движения пешеходов |
| * — дорожный знак остается из предыдущего этапа | — временный дорожный знак | |
| — существующий дорожный знак | | |

**Установка временных дорожных знаков запрещающих остановку:
Запрет парковки: с 00:00 до 23:59 01.06.2023**

| | | | | | | | | | |
|------------|---------|------|--------|------------------|-------|--|--------|-----------------|--------|
| | | | | | | 06/05-23-ОДД | | | |
| | | | | | | г. Санкт-Петербург, Миллионная ул. от Суворовской площади до Мраморного пер.(нечетная сторона) – Мраморный пер. (в направлении от Миллионной ул. до Дворцовой наб.) | | | |
| Изм. | Коп.уч. | Лист | № док. | Подпись | Дата | Проведение киносьемки | Стадия | Лист | Листов |
| | | | | | | | Р | 7-2 | 15 |
| Разработал | Федоров | | | <i>[Подпись]</i> | 05.23 | | | | |
| Проверил | Денисов | | | <i>[Подпись]</i> | 05.23 | | | | |
| | ГИП | Зуев | | <i>[Подпись]</i> | 05.23 | | | | |
| | | | | | | Схема ОДД 3 этап Установка временных дорожных знаков запрещающих остановку | | ООО «ОДДПроект» | |
| Н.контроль | | | | | | | | | |

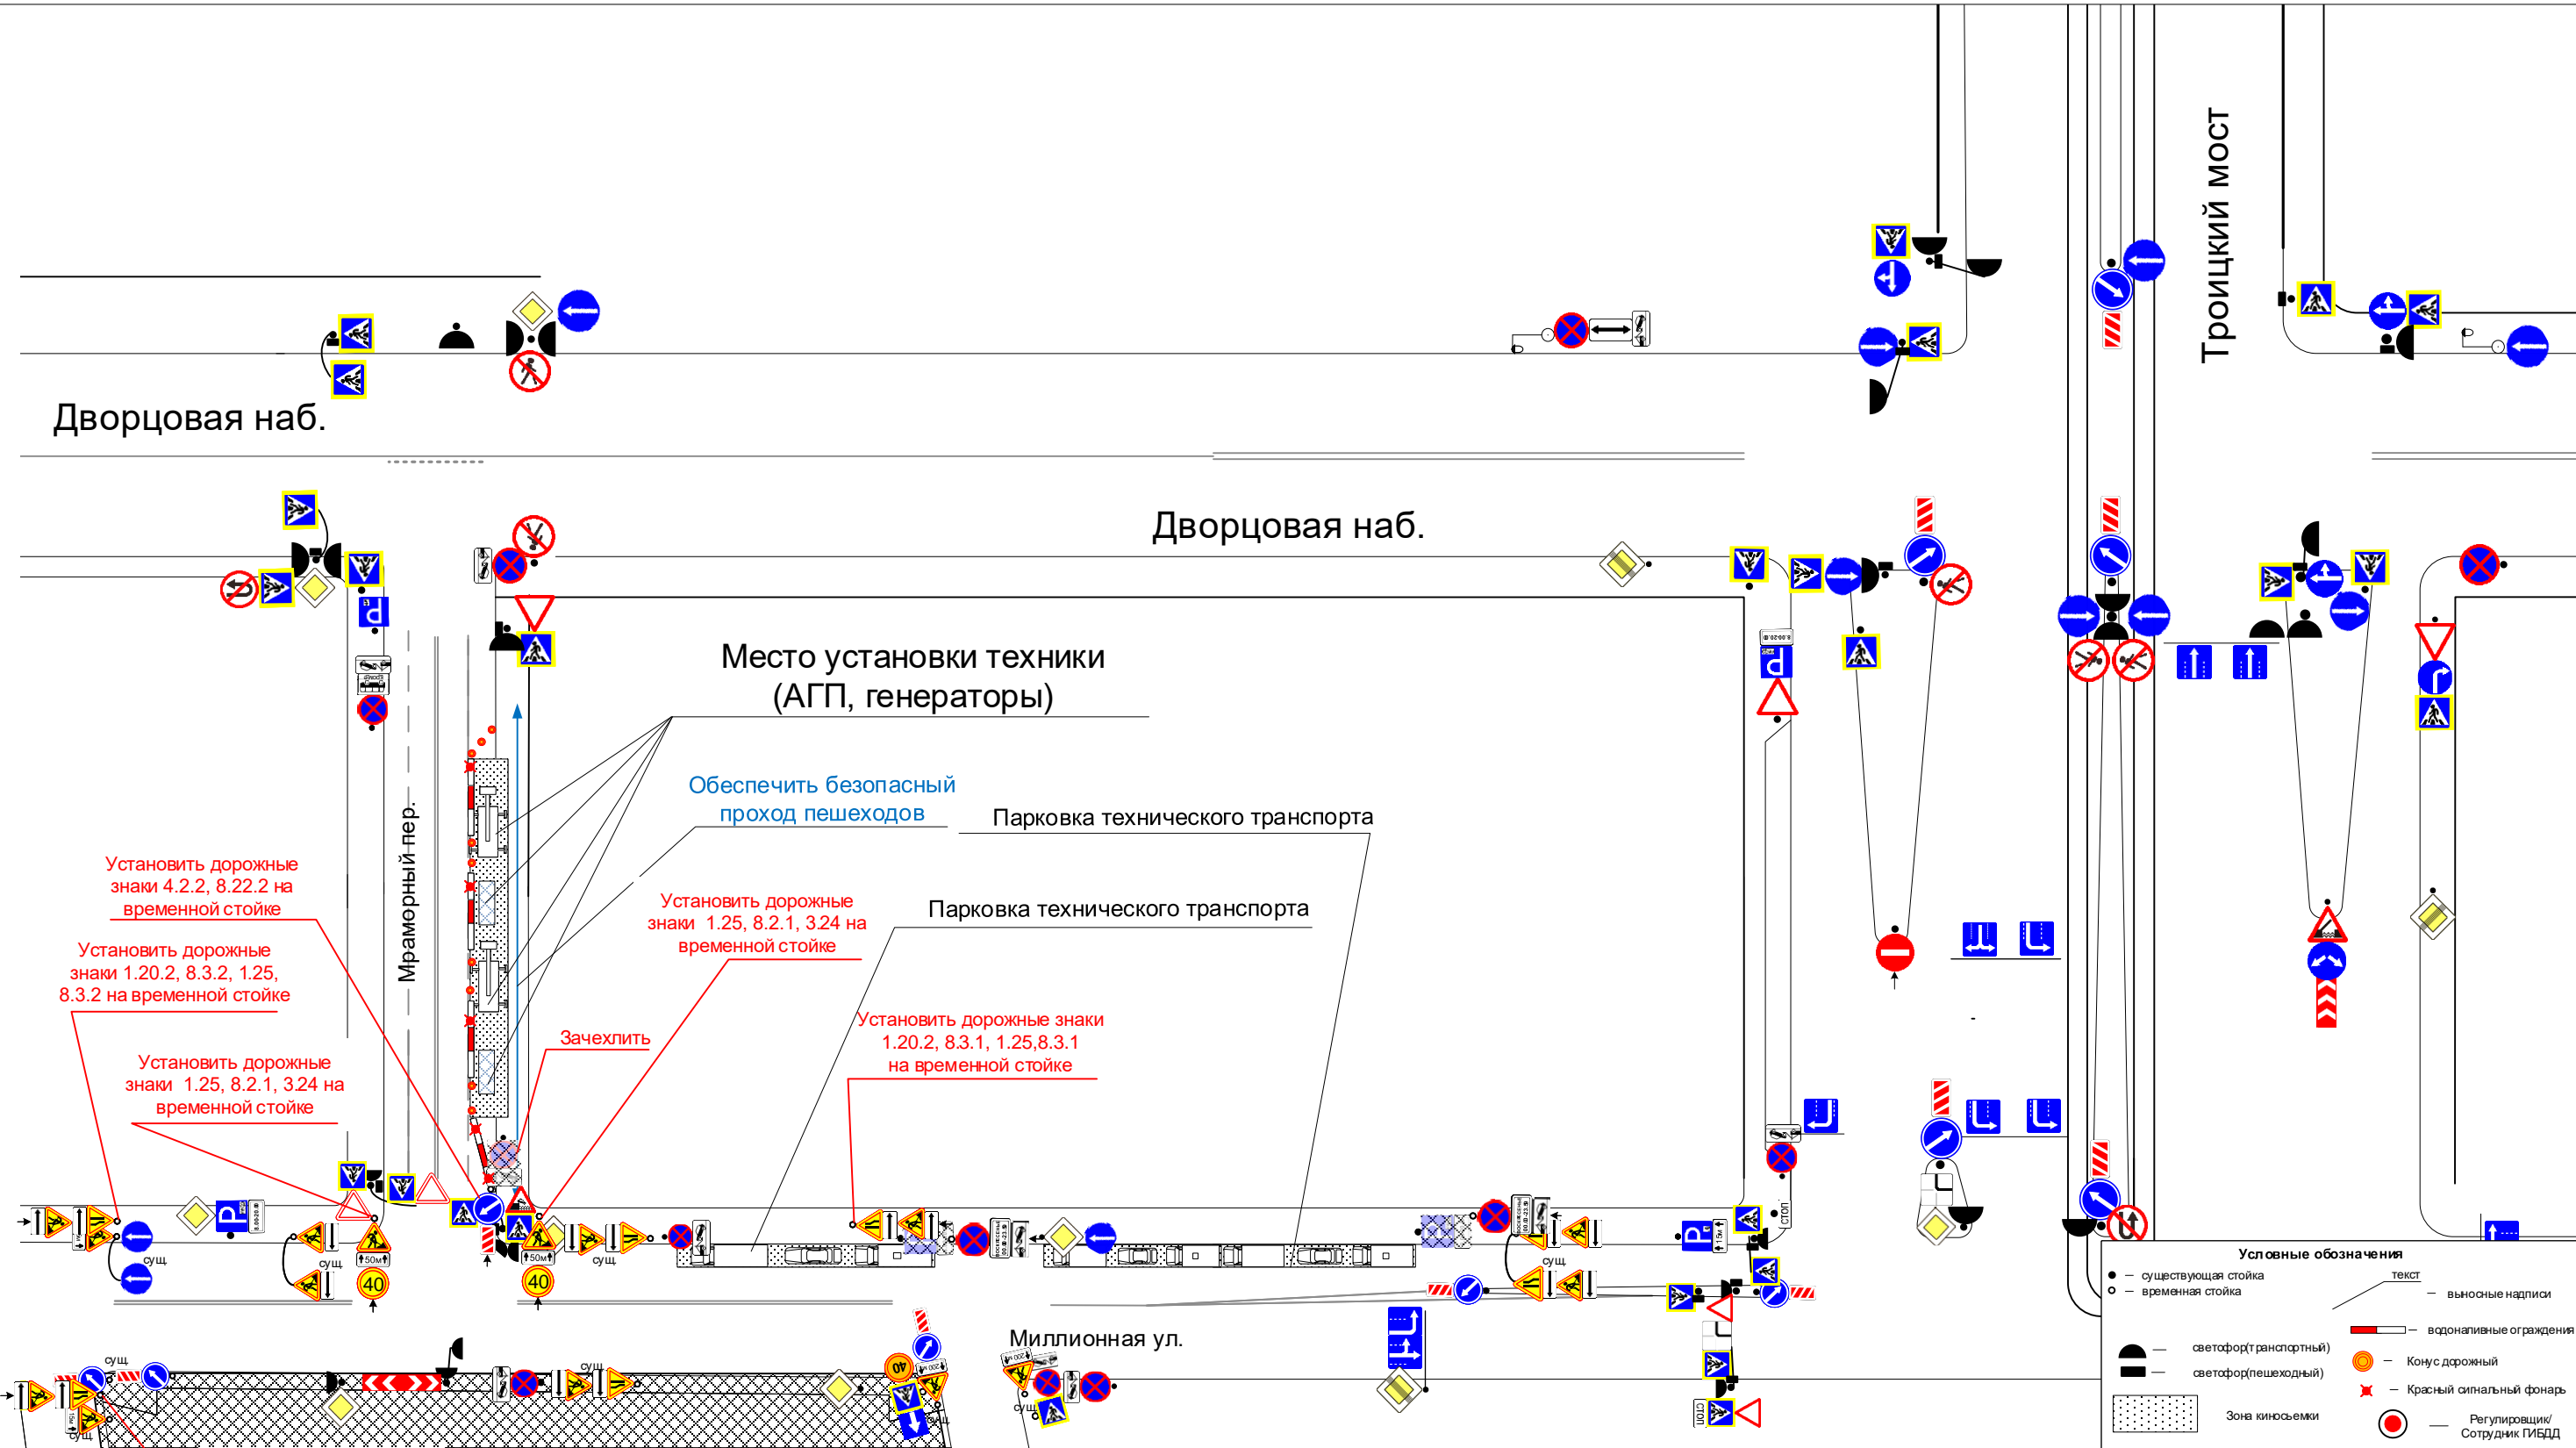

Дворцовая наб.

Дворцовая наб.

Троицкий мост

Место установки техники
(АГП, генераторы)

Обеспечить безопасный
проход пешеходов

Парковка технического транспорта

Установить дорожные
знаки 4.2.2, 8.22.2 на
временной стойке

Установить дорожные
знаки 1.20.2, 8.3.2, 1.25,
8.3.2 на временной стойке

Установить дорожные
знаки 1.25, 8.2.1, 3.24 на
временной стойке

Установить дорожные
знаки 1.25, 8.2.1, 3.24 на
временной стойке

Зачехлить

Парковка технического транспорта

Установить дорожные
знаки 1.20.2, 8.3.1, 1.25, 8.3.1
на временной стойке

Миллионная ул.

Сущ. строительная
площадка

Установить дорожные
знаки 1.20.2, 8.3.2, 1.25,
8.3.2 на временной стойке

2 этап. Проведение киносъемки.
с 07:00 до 23:00 28.05.2023; с 07:00 до 23:00 29.05.2023;
с 07:00 до 23:00 30.05.2023
3 этап. Проведение киносъемки.
с 07:00 до 23:00 01.06.2023
Мероприятие проводится с ограничением движения транспорта
по Мраморному пер.(путем сужения проезжей части Мраморного пер.
в направлении от Миллионной ул. до Дворцовой ул.),
без ограничения движения пешеходов.
- в период киносъемки обеспечить безопасность движения
пешеходов в зонах проведения киносъемки
- в период мероприятия обеспечить беспрепятственный
доступ к зданиям и сооружениям автотранспорта
специального назначения (полиция, скорая помощь, пожарные и т.д.),
а также маломобильные группы населения(инвалиды колясочники)

Условные обозначения

| | | | |
|---|--|---|--------------------------------|
| ● | существующая стойка | — | выносные надписи |
| ○ | временная стойка | — | вдольнаправленные ограждения |
| ⬤ | светофор(транспортный) | ⦿ | Конус дорожный |
| ⬤ | светофор(пешеходный) | ⚡ | Красный сигнальный фонарь |
| ▨ | Зона киносъемки | ⦿ | Регулирование/Сотрудник ГИБДД |
| * | дорожные знаки остаются из предыдущего этапа | ↔ | Направление движения пешеходов |
| ⦿ | существующий дорожный знак | ⦿ | временный дорожный знак |

06/05-23-ОДД

г. Санкт-Петербург, Миллионная ул. от Суворовской площади до
Мраморного пер.(нечетная сторона) – Мраморный пер.
(в направлении от Миллионной ул. до Дворцовой наб.)

| | | | | | | | | | |
|------------|---------|------|--------|---------|-------|-----------------------|---|-----------------|--------|
| Изм. | Коп.уч. | Лист | № док. | Подпись | Дата | Проведение киносъемки | Стадия | Лист | Листов |
| | | | | | | | Р | 7-3 | 15 |
| Разработал | Федоров | | | | 05.23 | | Схема ОДД 2 этап. Проведение киносъемки | ООО «ОДДПроект» | |
| Проверил | Денисов | | | | 05.23 | | | | |
| ГИП | Зуев | | | | 05.23 | | | | |
| Н.контроль | | | | | | | | | |