


**ПРИМЕЧАНИЕ:**  
 Все существующие ТСОДД, не обозначенные на схеме и не изменяемые в рамках рабочей документации остаются без изменений.

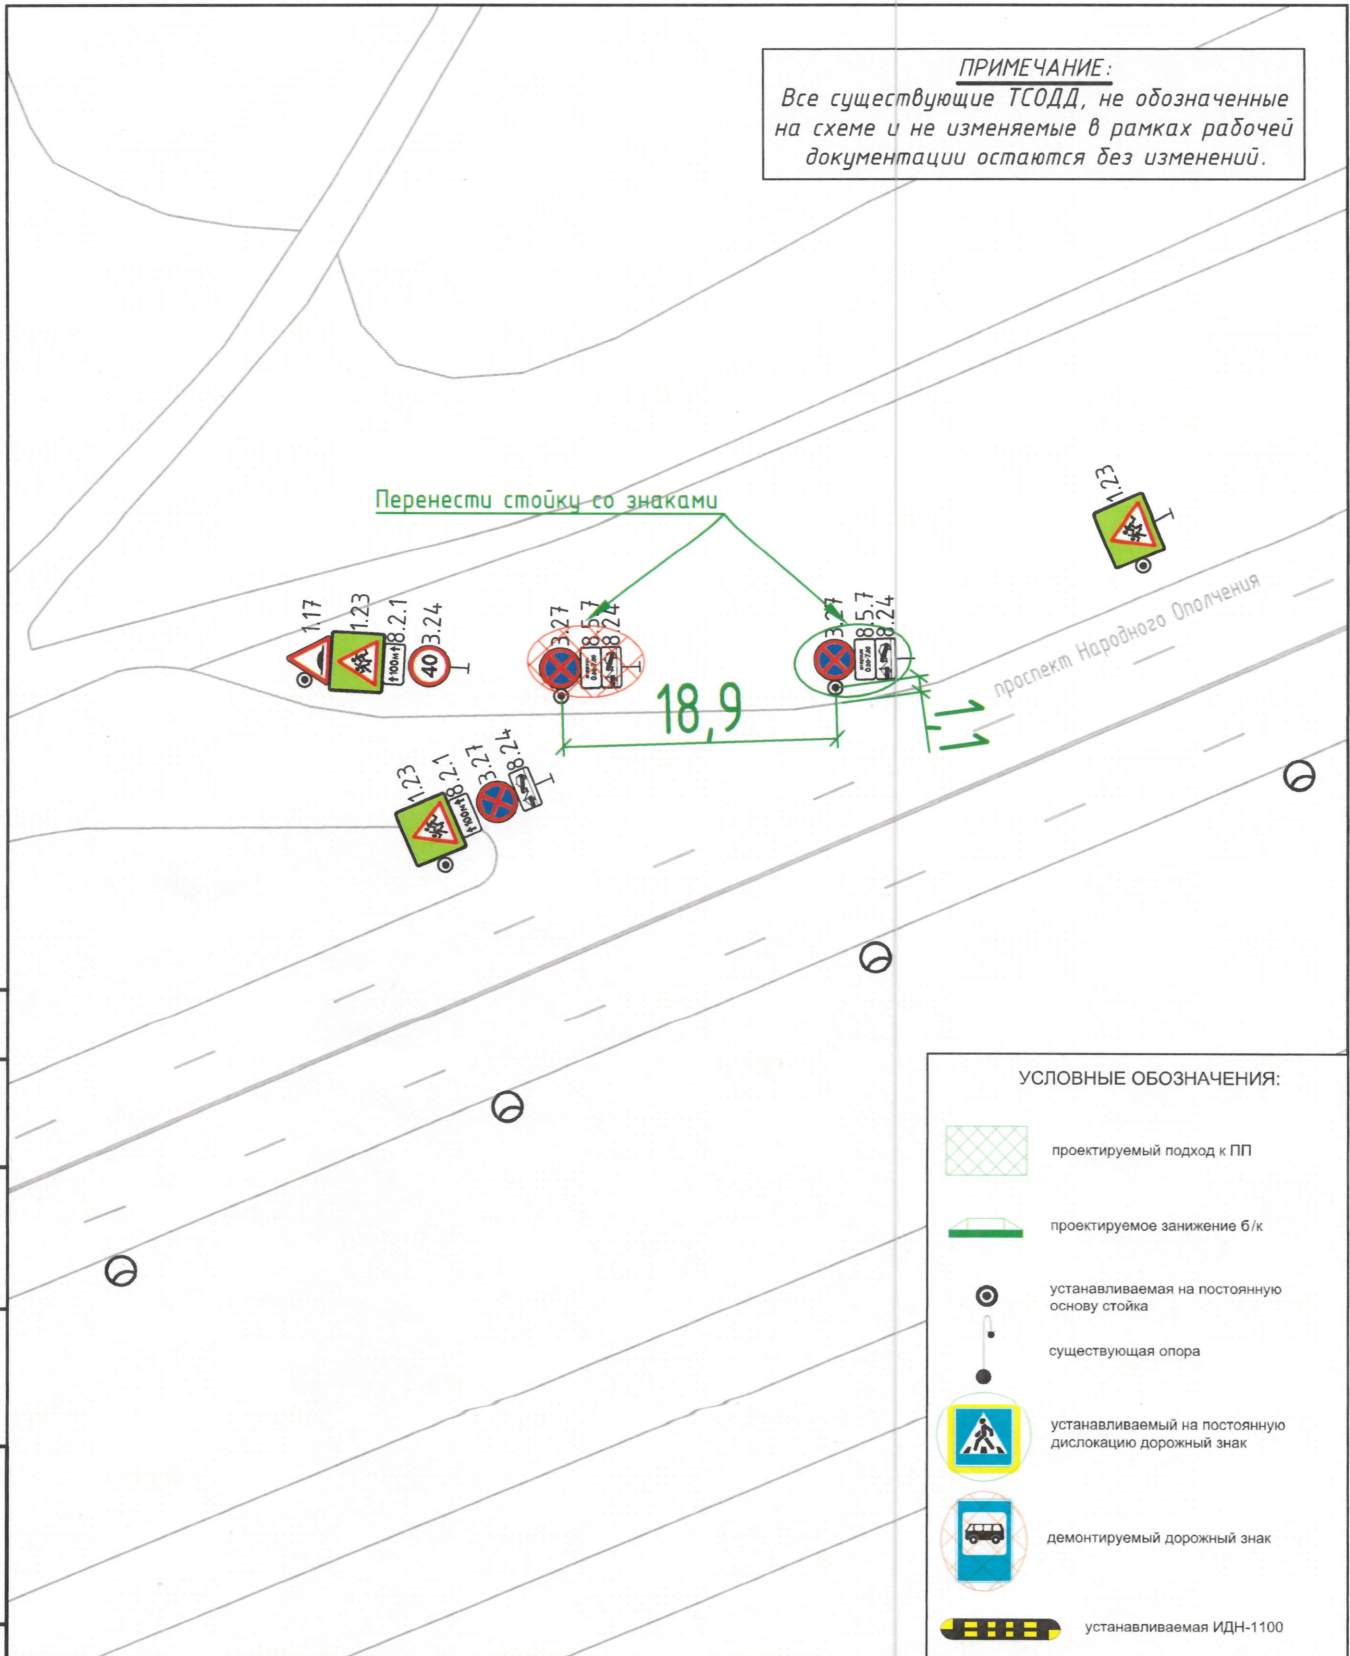

Согласовано:	
Взам. инв. N	
Подпись и дата	
Инв. N° подл.	

Изм.	Кол.уч	Лист N док.	Подпись	Дата
Разработал		Кушнир	<i>[Signature]</i>	2023
Проверил		Глебов		2023

Изменения в ПОДД.40_ОП-РЗ-0911.Т1			
г. Санкт-Петербург, Кировский район, пр. Народного Ополчения, у д. 155 (боковой проезд)			
Внесение изменений в ТСОДД	Стадия	Лист	Листов
	П	1	1
М 1:500		СПб ГКУ "ДОДД"	