


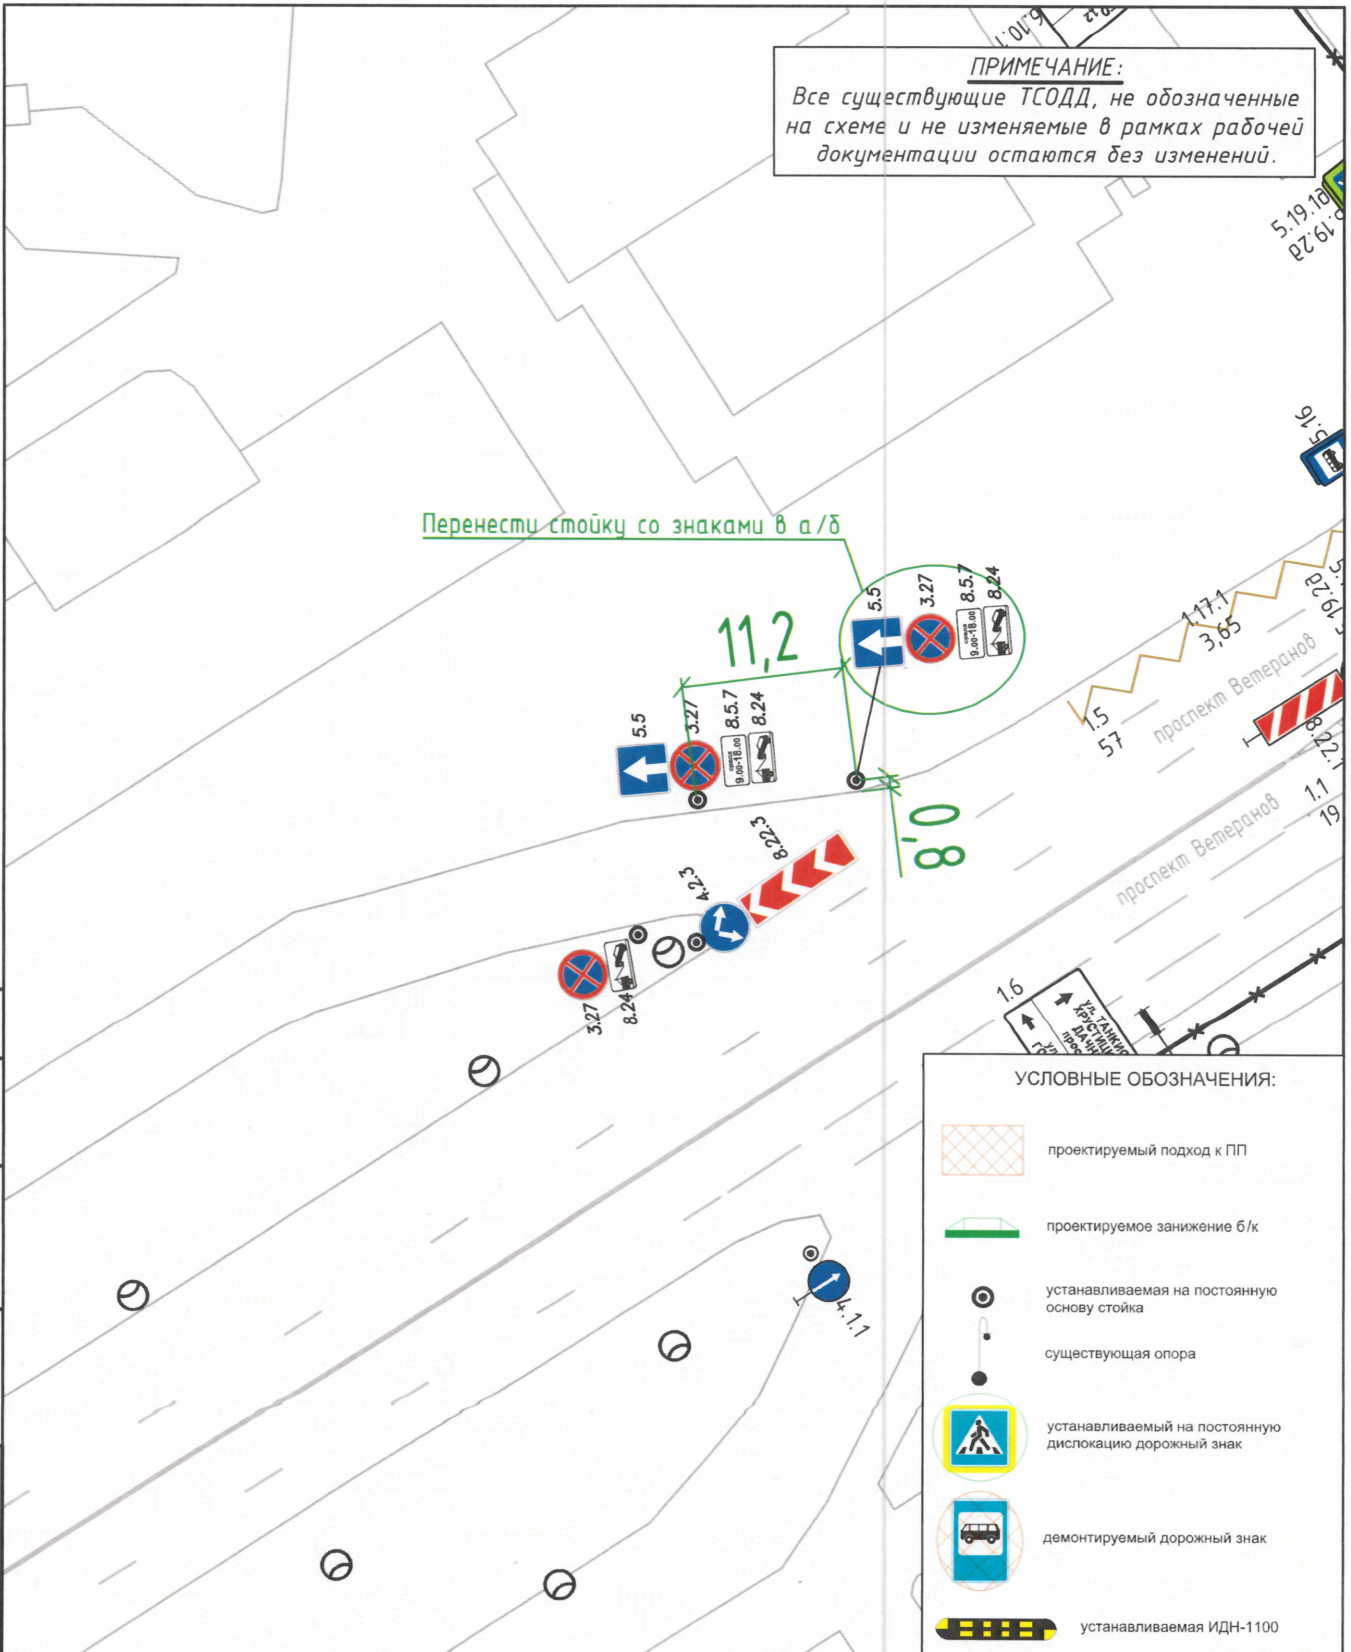






**ПРИМЕЧАНИЕ:**  
 Все существующие ТСОДД, не обозначенные на схеме и не изменяемые в рамках рабочей документации остаются без изменений.

Перенести стойку со знаками в а/б



**УСЛОВНЫЕ ОБОЗНАЧЕНИЯ:**

-  проектируемый подход к ПП
-  проектируемое занижение б/к
-  устанавливаемая на постоянную основу стойка
-  существующая опора
-  устанавливаемый на постоянную дислокацию дорожный знак
-  демонтируемый дорожный знак
-  устанавливаемая ИДН-1100

Согласовано:					
Взам. инв. N					
Подпись и дата					
Инв. N° подл.					

Изменения в ПОДД.40_ОП-РЗ-0183.Т1											
г. Санкт-Петербург, Кировский район, пр. Ветеранов, у д. 55 (боковой проезд)											
Изм. Кол.уч	Лист N док.	Подпись	Дата	Внесение изменений в ТСОДД	<table border="1"> <tr> <td>Стадия</td> <td>Лист</td> <td>Листов</td> </tr> <tr> <td>П</td> <td>1</td> <td>1</td> </tr> </table>	Стадия	Лист	Листов	П	1	1
Стадия	Лист	Листов									
П	1	1									
Разработал	Кушнир	<i>[Signature]</i>	2023								
Проверил	Глебов		2023								
М 1:500				СПб ГКУ "ДОДД"							