


*Уст. 6.4, 8.6.5, 8.2.1 на  
новую стойку в асф.*

*Уст. 6.4(инв.), 8.6.5, 8.2.1 на  
новую стойку в асф.*

*Уст. 6.4(инв.), 8.6.5, 8.2.1 на  
обратной стороне*

*Уст. 6.4, 8.6.5, 8.2.1 на  
новую стойку в асф.*

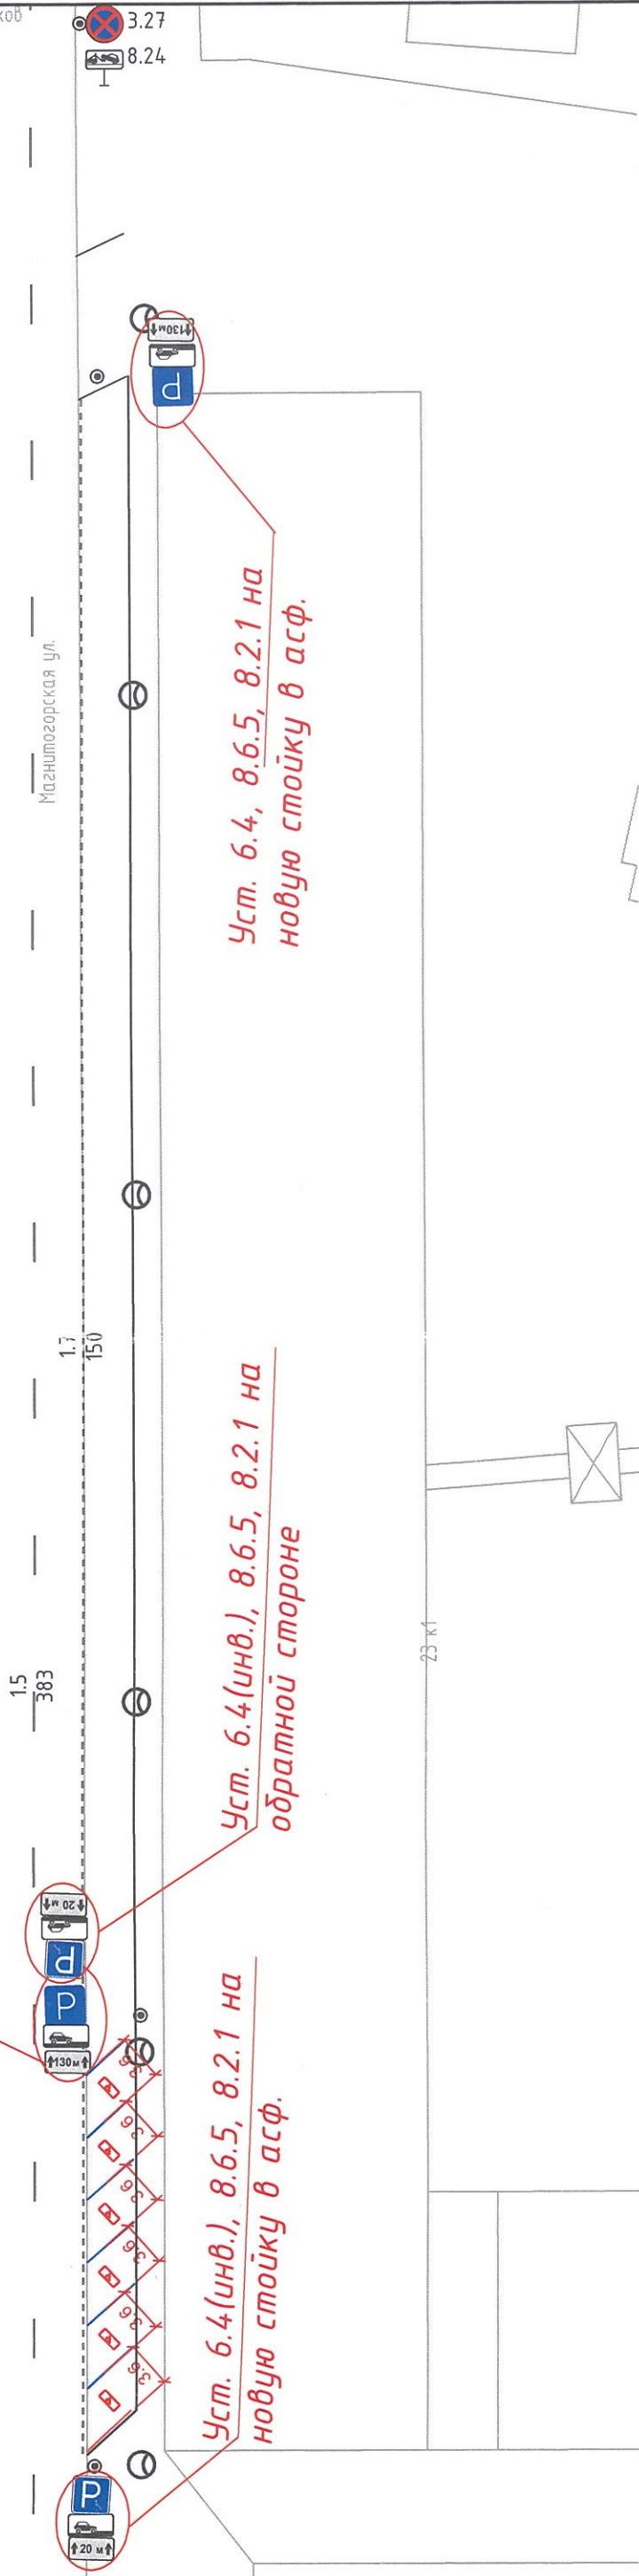

**УСЛОВНЫЕ ОБОЗНАЧЕНИЯ**

- устанавливаемая на постоянную основу стойка  $\phi=76$  мм
- существующая опора
- устанавливаемый на постоянную основу дорожный знак 3.27
- существующий дорожный знак 3.27
- проектируемая дорожная разметка

ПОДД.40_ОП_РЗ-0785.Т1		Стадия	Лист	Листов	
Проект организации дорожного движения на период эксплуатации (в части существующей дислокации технических средств организации дорожного движения)					
Магнитогорская ул. (от Брантовской дороги до пр.Энергетиков)		Р	1	1	
Схема организации дорожного движения Масштаб 1:500					
Изм.	Кол.уч	Лист	№ док.	Год	Дата
Разработал	Смолин	Глебов			09.22
Проверил					09.22