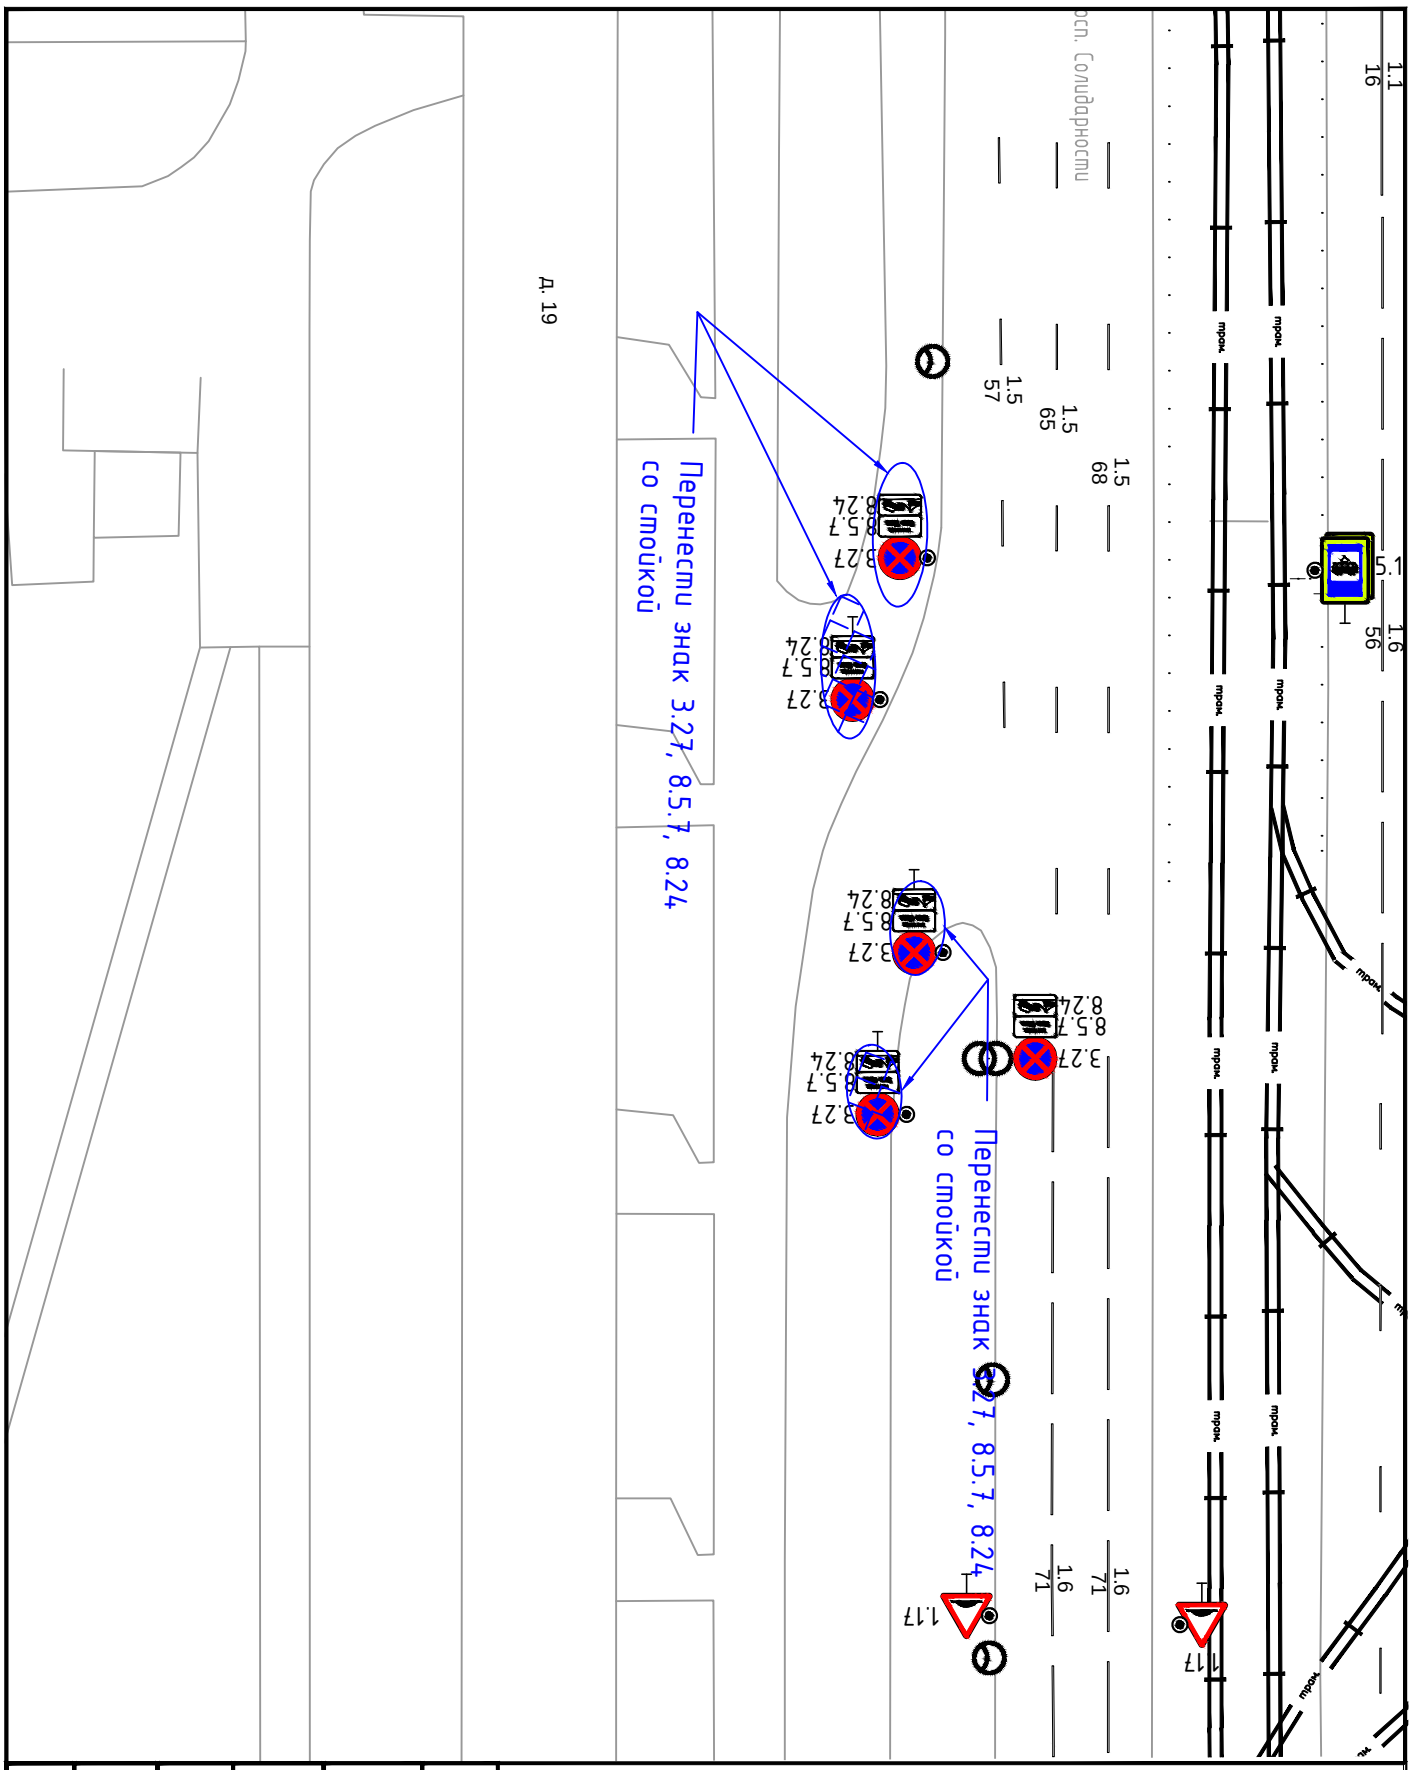

						ПОДД.40_ОП_РЗ-1378.Т1
						Проект организации дорожного движения на период эксплуатации (в части существующей дислокации технических средств организации дорожного движения)
Изм.	Кол.уч	Лист	№док.	Подп.	Дата	
Разработал		Смолин			05.23	пр.Солидарности, д. 19
Проверил		Глебов			05.23	

Стадия	Лист	Листов
Р	1	1

Схема организации дорожного движения
Масштаб 1:500