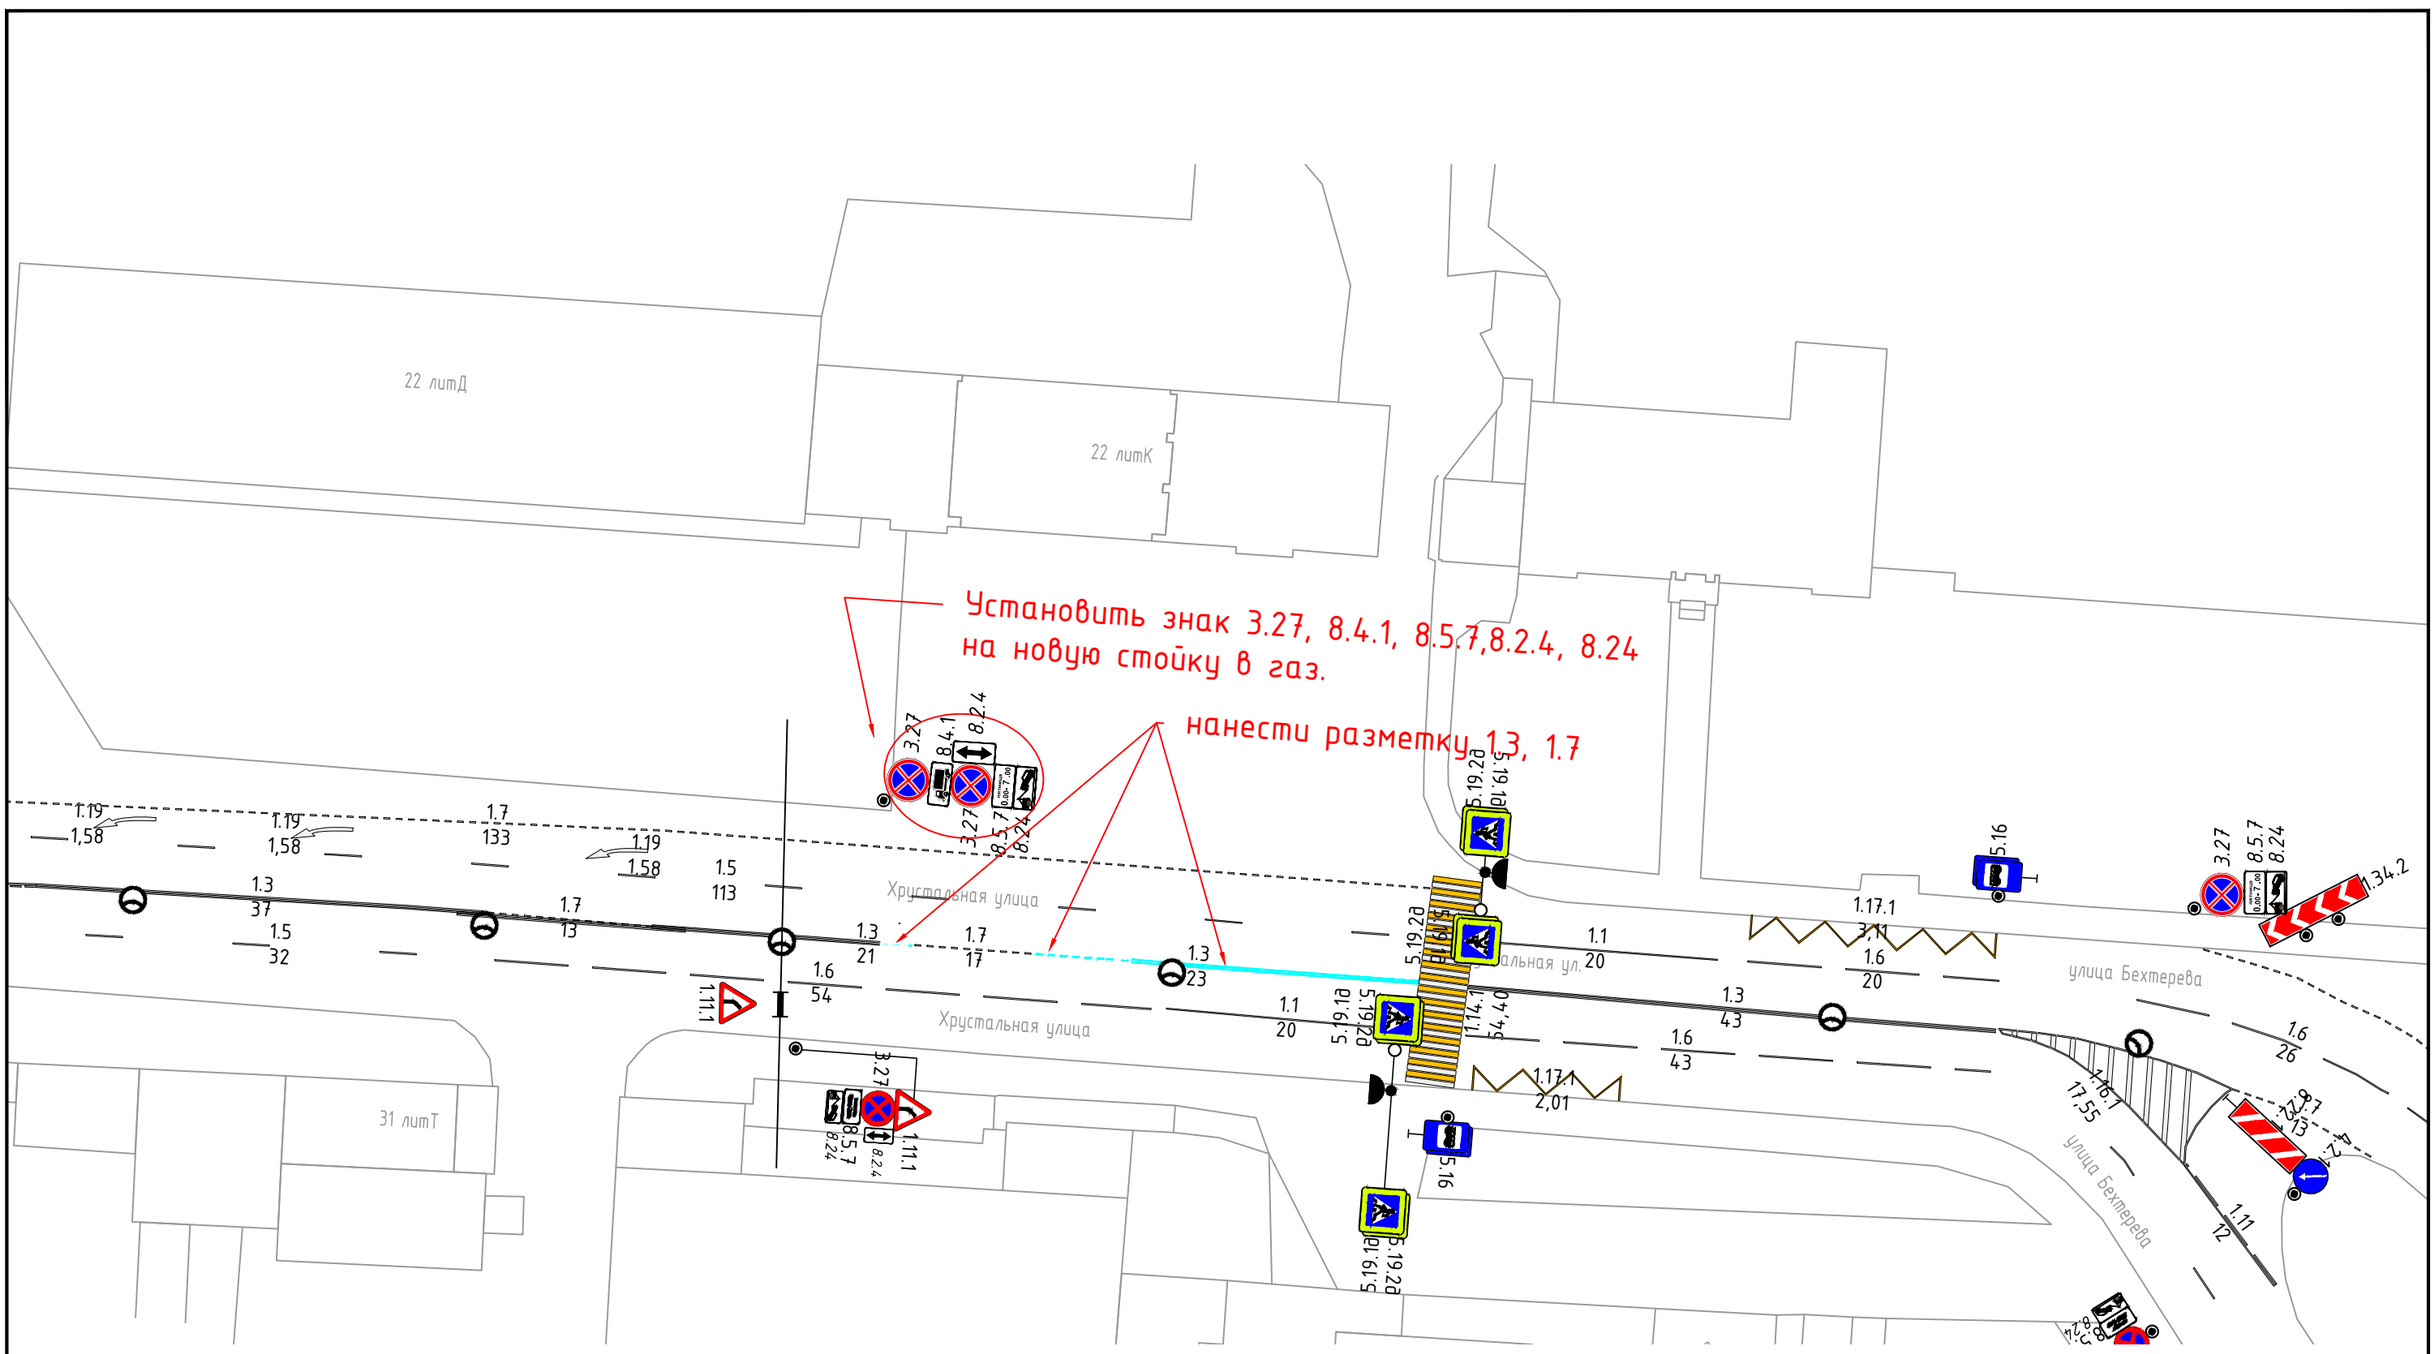

Условные обозначения

- Стеновой кронштейн
- Стойка дорожного знака
- Г-образная опора
- Тросовая растяжка
- Выносная консоль
- П-образная опора (ЗИП)
- Светофор транспортный
- Светофор пешеходный
- Г-образная опора (ЗИП)
- Т-образная опора (ЗИП)
- Тросовая растяжка
- Элемент благоустройства (зеркало)
- Опора освещения с одиночным светильником
- Опора освещения с двойным светильником
- Трамвайный путь
- Искусственная неровность
- Камера фотовидеофиксации
- Пешеходное ограждение
- Дорожное ограждение
- Парапетное ограждение (Бетонное ограждение)

Изм.	Кол.уч	Лист	№док.	Подп.	Дата
Разработал		Смолин			04.23
Проверил		Глебов			04.23

ПОДД.40_ОП_РЗ-1559.Т1

Проект организации дорожного движения на период эксплуатации (в части существующей дислокации технических средств организации дорожного движения)

Хрустальная ул. д. 22

Стадия	Лист	Листов
П	1	1

Схема организации дорожного движения
Масштаб 1:500

СПб ГКУ"ДОДД"