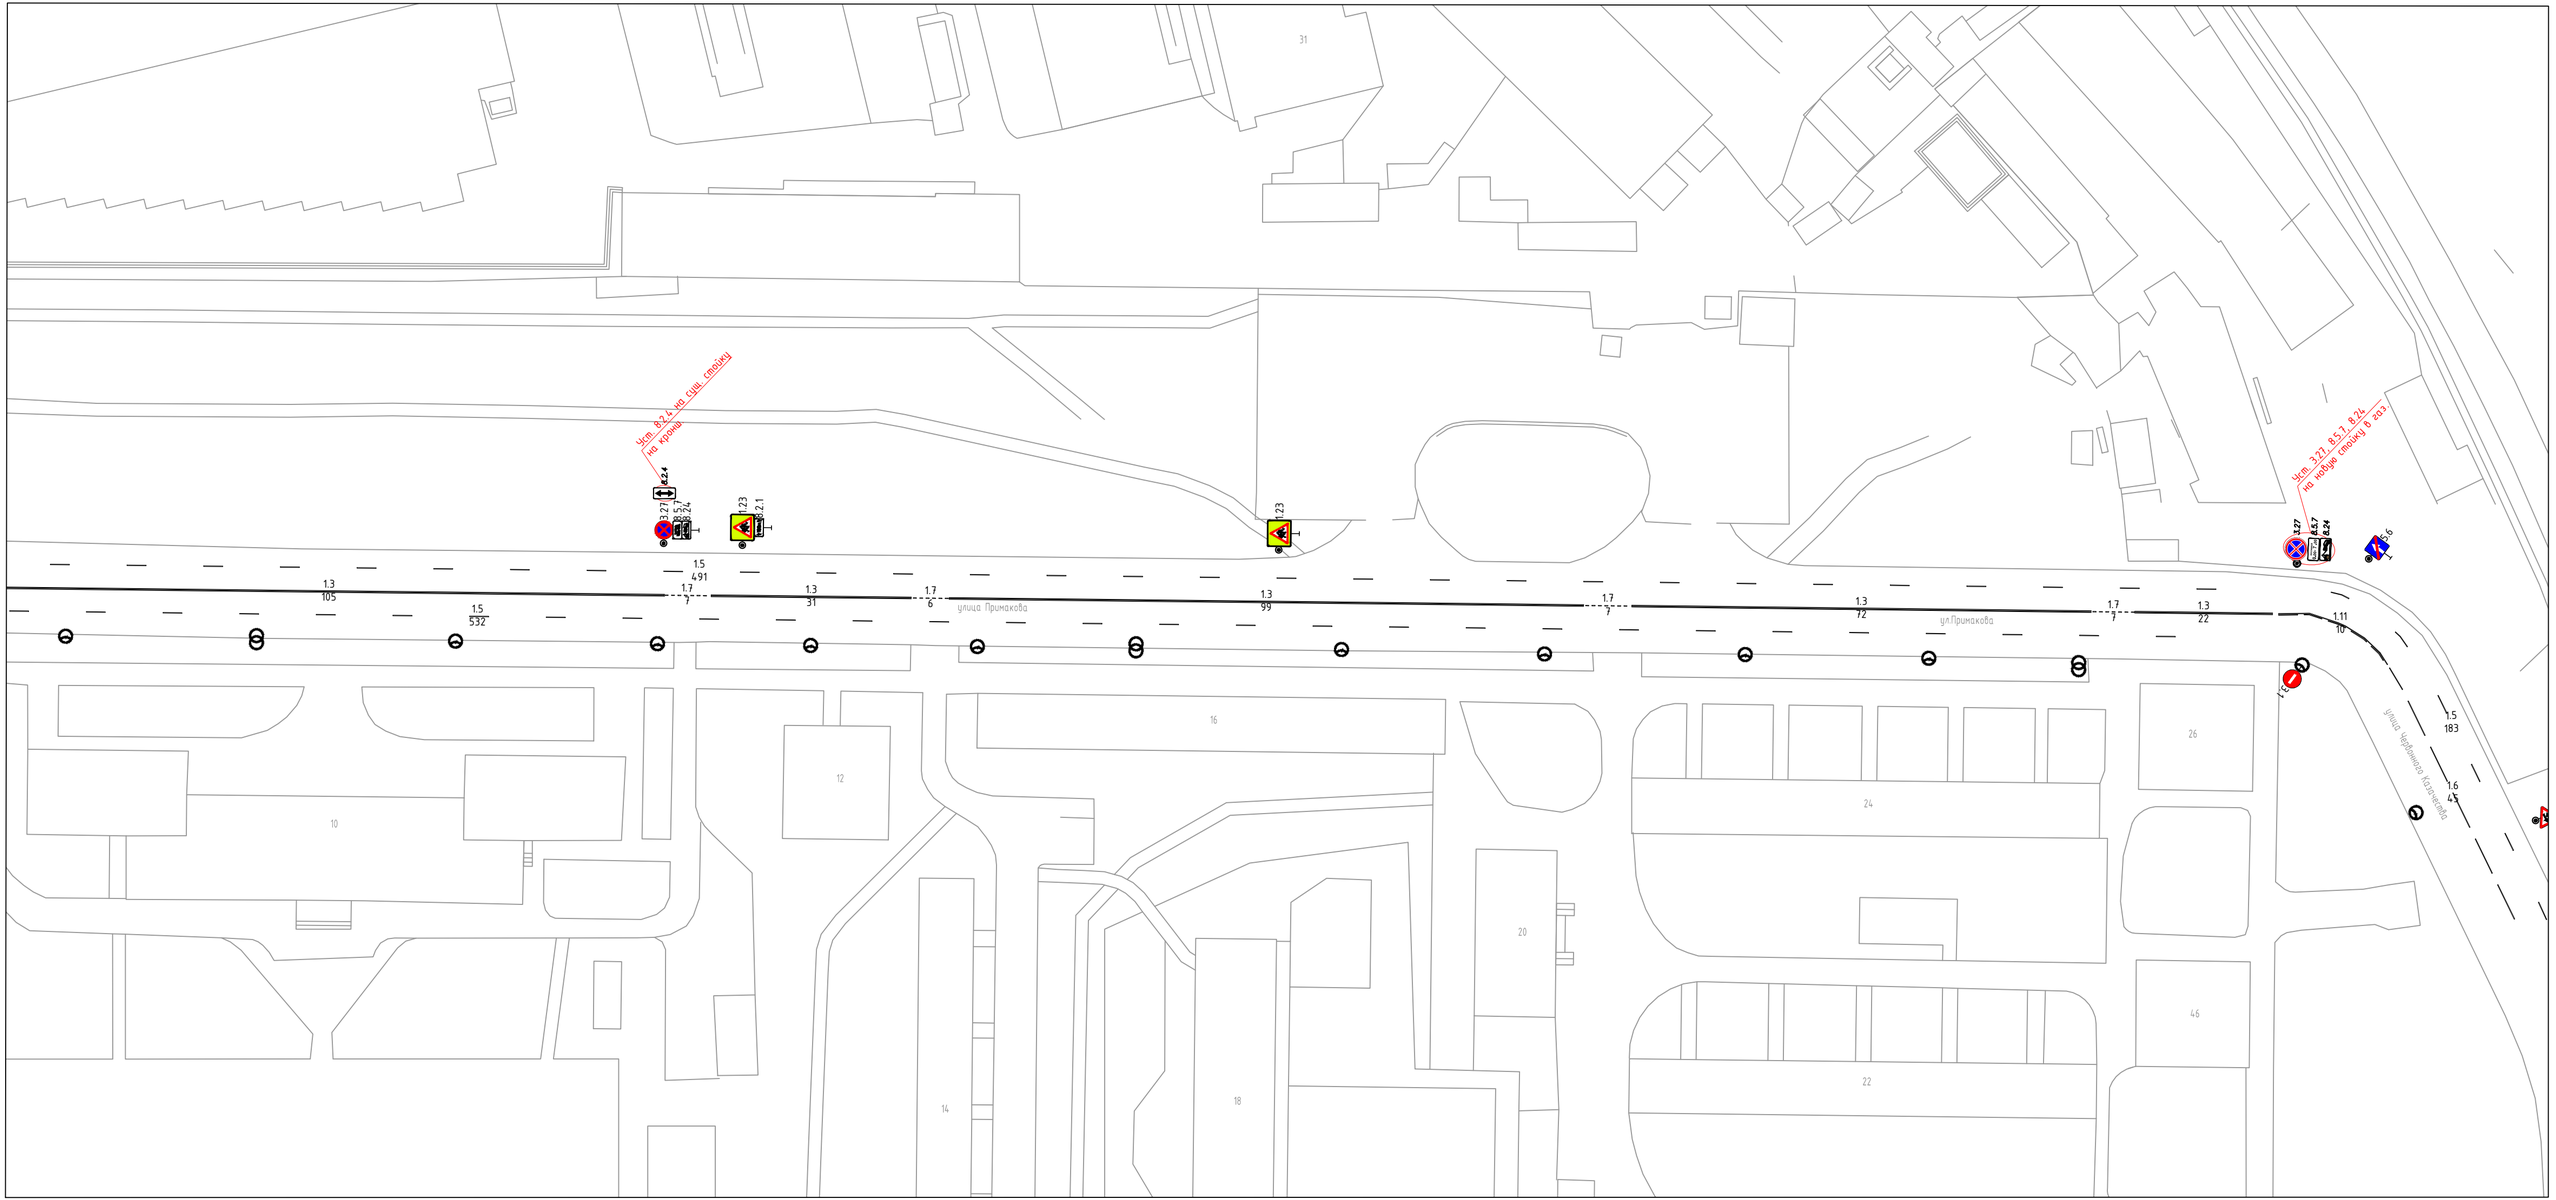
Чст. 8.2.4 на сущ. стойку на крыш
3.27
8.5.7
8.2.4
8.2.1
1.23
1.23
Чст. 3.27, 8.5.7, 8.2.4 на новую стойку в газ
3.27
8.5.7
8.2.4
1.6
1.5
491
1.3
105
1.5
532
1.7
7
1.3
31
1.7
6
улица Примакова
1.3
99
1.7
7
1.3
72
улПримакова
1.7
7
1.3
22
1.11
10
1.5
183
1.6
45
улица Черёмухина Константина
16
12
10
14
18
20
24
26
22
46