


УСЛОВНЫЕ ОБОЗНАЧЕНИЯ:

-  устанавливаемая на постоянную основу
стойка d=76 мм
-  существующая опора
-  устанавливаемый на постоянную
дислокацию дорожный знак
-  демонтируемый дорожный знак
-  устанавливаемая ИДН-1100

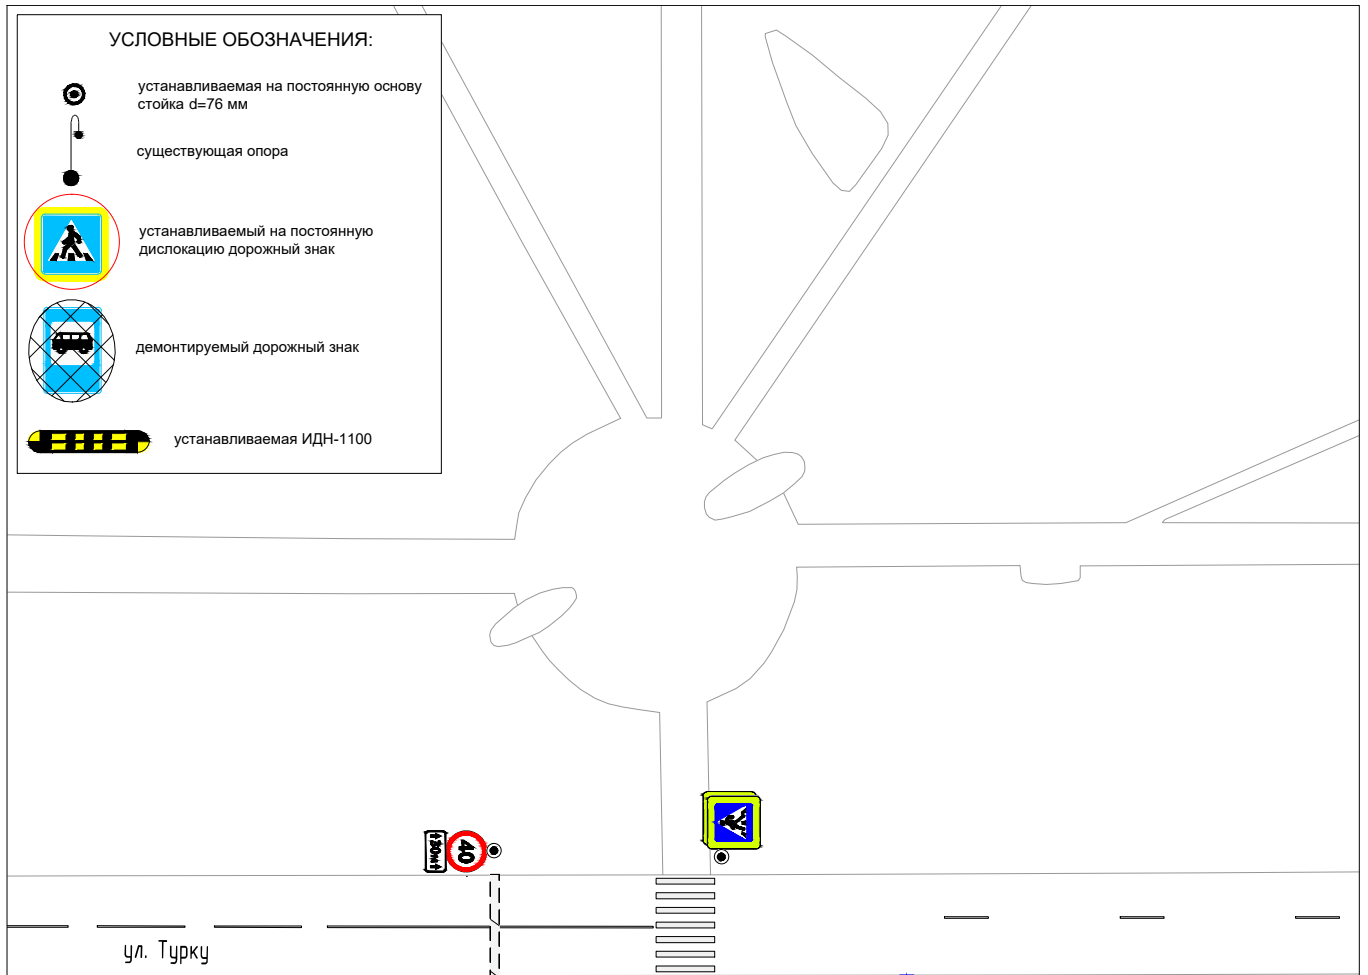

ул. Турку

д. 19 к1

д. 23 к1

Уст. 3.27, 8.5.7,
8.2.4, 8.24 на стойку

Согласовано:	
--------------	--

Взам.инв.Н

Подпись и дата

Инв.№подл

Установка дорожных знаков 3.27, 8.5.7, 8.24, 8.2.4

Санкт-Петербург, Фрунзенский район, ул. Турку, д. 23, к. 1

Изм.	Кол.уч.	Лист	Недок.	Подпись	Дата
Разработал		Бурчихин			09.23
Проверил		Глебов			09.23

Схема расстановки ТСОДД

Стадия	Лист	Листов
Р	1	1

М 1:500

СПб ГКУ "ДОДД"