


Условные обозначения	
	- Стеновой кронштейн
	- Стойка дорожного знака
	- Г-образная опора
	- Тросовая растяжка
	- Выносная консоль
	- Г-образная опора (ЗИП)
	- Т-образная опора (ЗИП)
	- Тросовая растяжка
	- П-образная опора (ЗИП)
	- Светофор транспортный
	- Светофор пешеходный
	- Элемент благоустройства (зеркало)
	- Опора освещения с одиночным светильником
	- Опора освещения с двойным светильником
	- Трамвайный путь
	- Искусственная неровность
	- Камера фотовидеофиксации
	- Пешеходное ограждение
	- Дорожное ограждение
	- Параллельное ограждение (Бетонное ограждение)

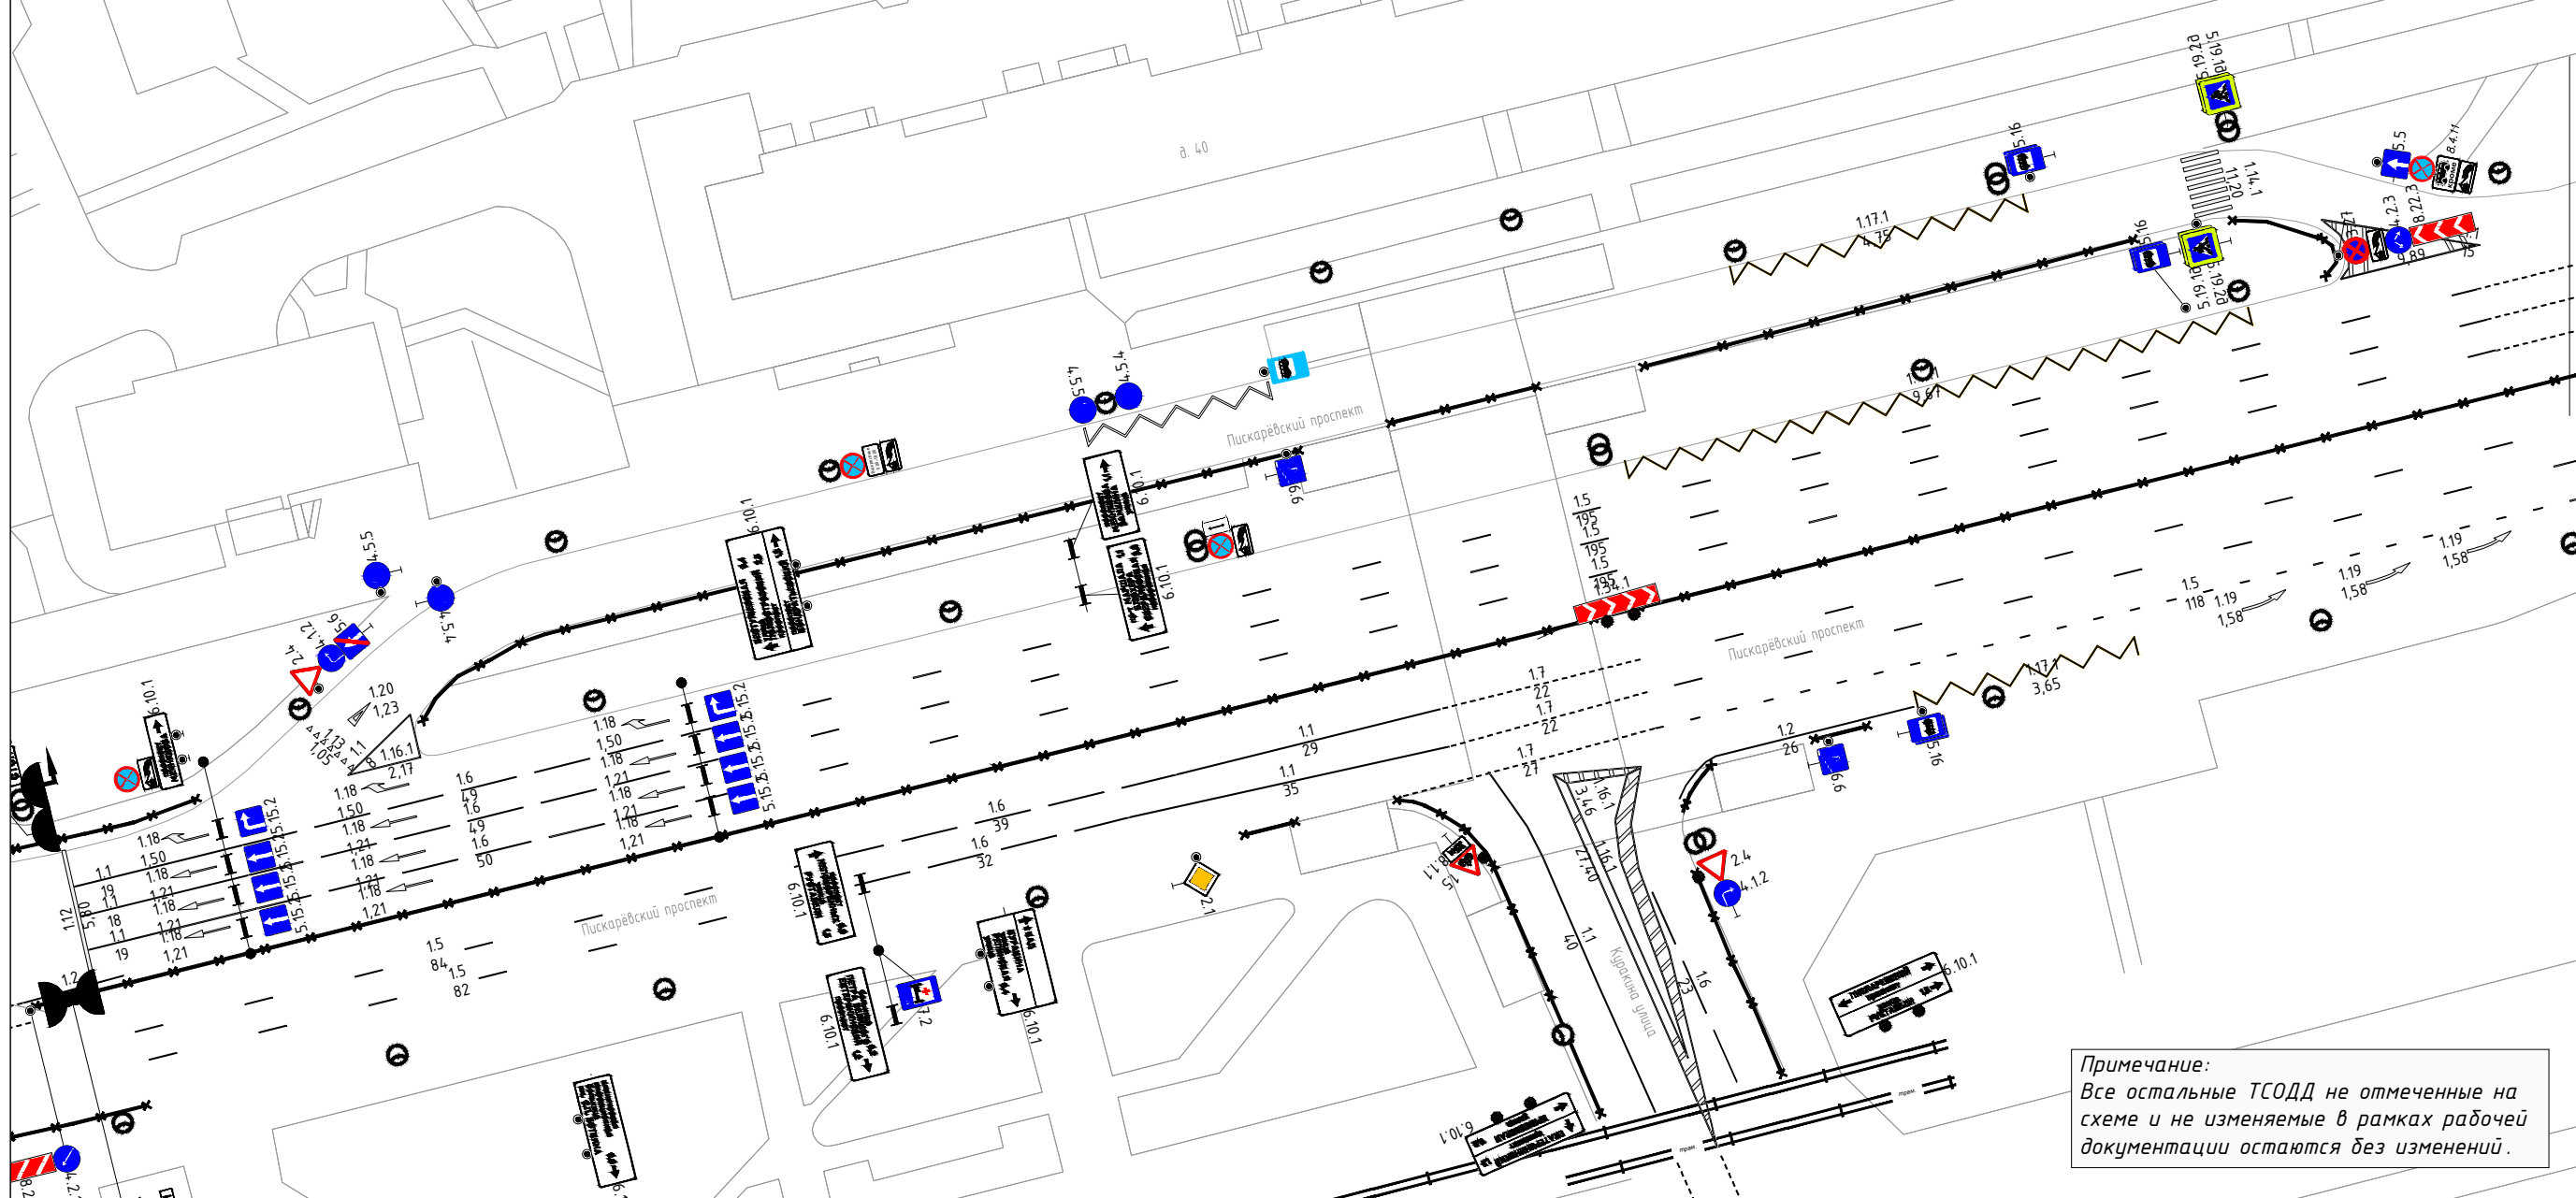

Примечание:
Все остальные ТСОДД не отмеченные на
схеме и не изменяемые в рамках рабочей
документации остаются без изменений.

Изменение № 1 в ПОДД 40_ОП_РЗ-1073

Санкт-Петербург, Калининский район,
Пискаревский пр., д. 40 (боковой проезд).

Изм.	Кол.уч	Лист	№ Док.	Подпись	Дата
Разработал		Балашов			09.22
Проверил					

Схема установки технических
средств организации дорожного
движения

Стадия	Лист	Листов
Р	1	1

СПб ГКУ "ДОДД"