


Схема организации дорожного движения по частной автомобильной дороге общего пользования (от улицы Гапсальской до въезда на территорию Морского порта, КПП по адресу: Санкт-Петербург, Межевой канал, 5БП)

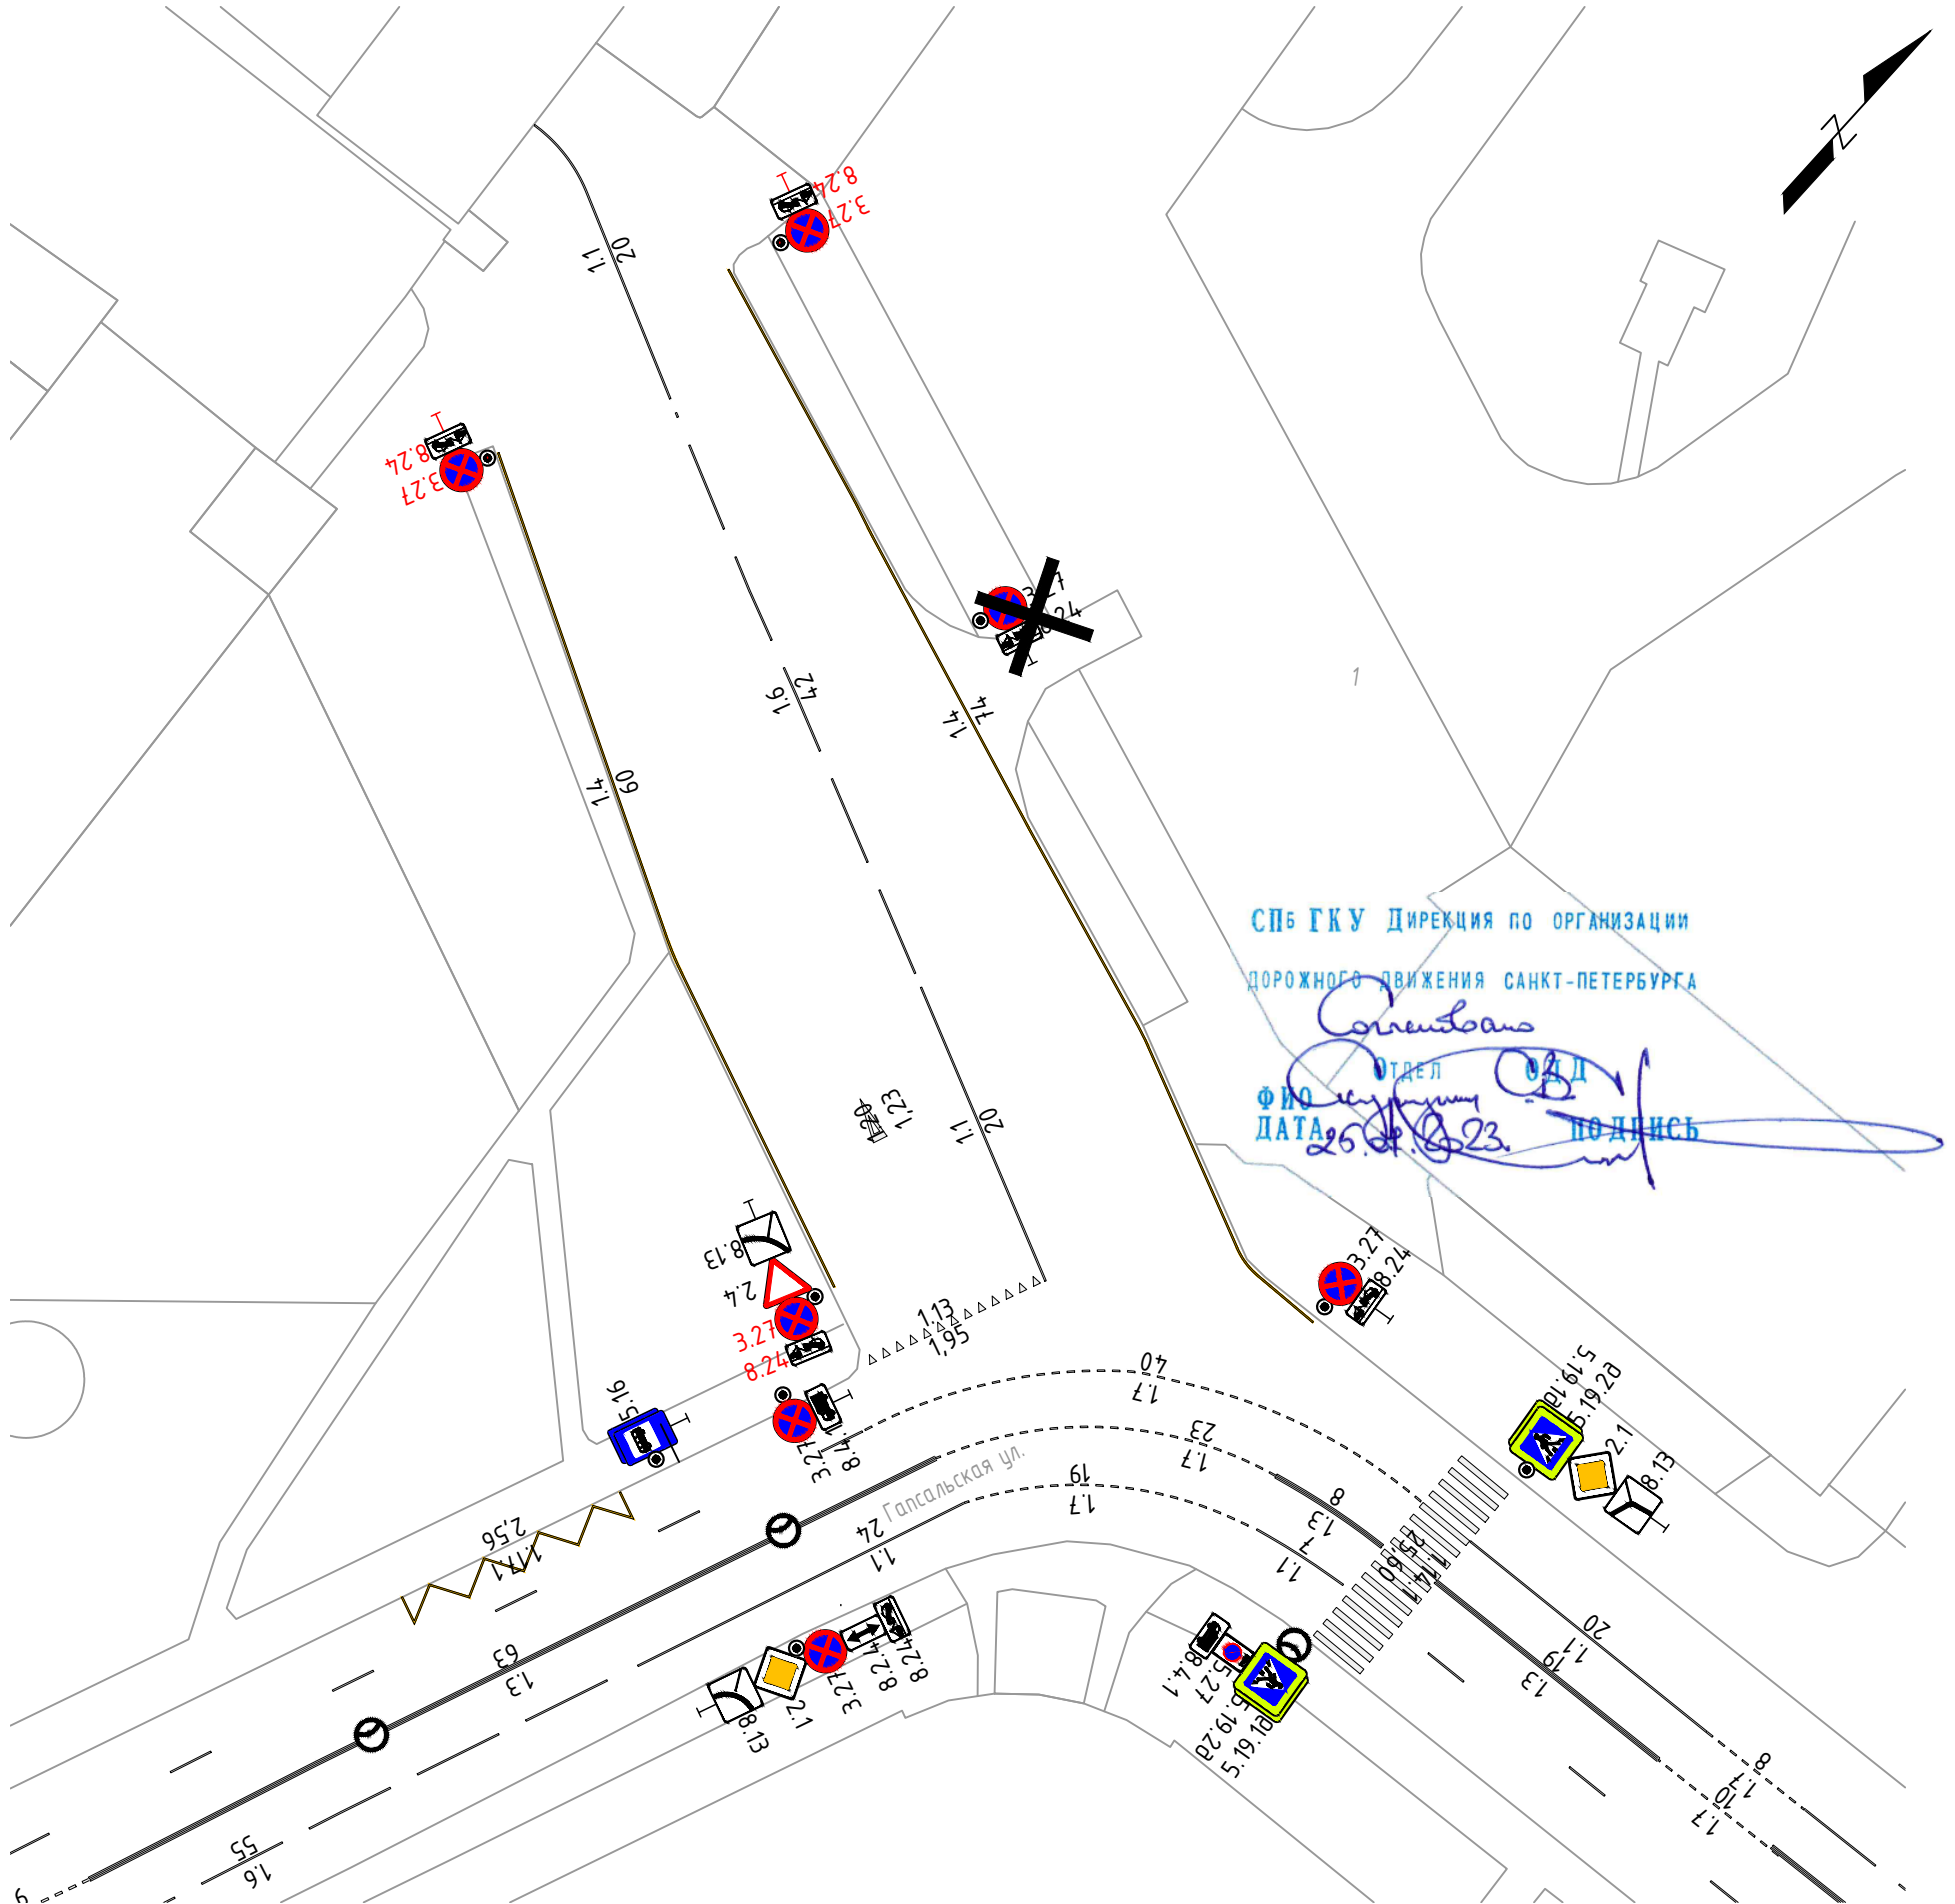

СПб ГКУ Дирекция по организации дорожного движения Санкт-Петербурга
 Подпись: [Signature]
 Ф.И.О. [Signature]
 Дата: 26.06.23
 Подпись: [Signature]

Условные обозначения			
	- Стеновой кронштейн		- Г-образная опора (ЗИП)
	- Стойка дорожного знака		- Т-образная опора (ЗИП)
	- Г-образная опора		- Тросовая растяжка
	- Тросовая растяжка		- П-образная опора (ЗИП)
	- Выносная консоль		- Светофор транспортный
	- П-образная опора (ЗИП)		- Светофор пешеходный
	- Светофор транспортный		- Элемент благоустройства (зеркало)
	- Светофор пешеходный		- Опора освещения с одиночным светильником
	- Существующий дорожный знак		- Опора освещения с двойным светильником
	- Проектируемый дорожный знак		- Демонтируемый дорожный знак
	- Существующий сигнальный столбик		- Проектируемый сигнальный столбик
	- Трамвайный путь		- Искусственная неровность
	- Искусственная неровность		- Камера фотовидеофиксации
	- Камера фотовидеофиксации		- Пешеходное ограждение
	- Пешеходное ограждение		- Дорожное ограждение
	- Дорожное ограждение		- Парапетное ограждение (Бетонное ограждение)
	- Горизонтальная дорожная разметка		

ПОДД.ЧАДОП-5БП.Т1					
Проект организации дорожного движения на период эксплуатации (в части существующей и проектируемой дислокации технических средств организации дорожного движения)					
Изм.	Кол.уч	Лист	№ док.	Подп.	Дата
Разработал	Черкасов				06.23
Рук. группы	Огурцов				06.23
Н. контроль	Огурцов				06.23
ГИП	Талипова				06.23
Рук. договора	Лазарев				06.23
Частная автомобильная дорога общего пользования (от улицы Гапсальской до въезда на территорию Морского порта, КПП по адресу: Санкт-Петербург, Межевой канал, 5БП)					
Схема организации дорожного движения Масштаб 1:500					
Стадия	Лист	Листов			
П	1	1	ФГАОУ ВО СПбПУ		