


Нанести разметку 1.16

Уст. знак 3.27, 8.24 на новую стойку в асф.

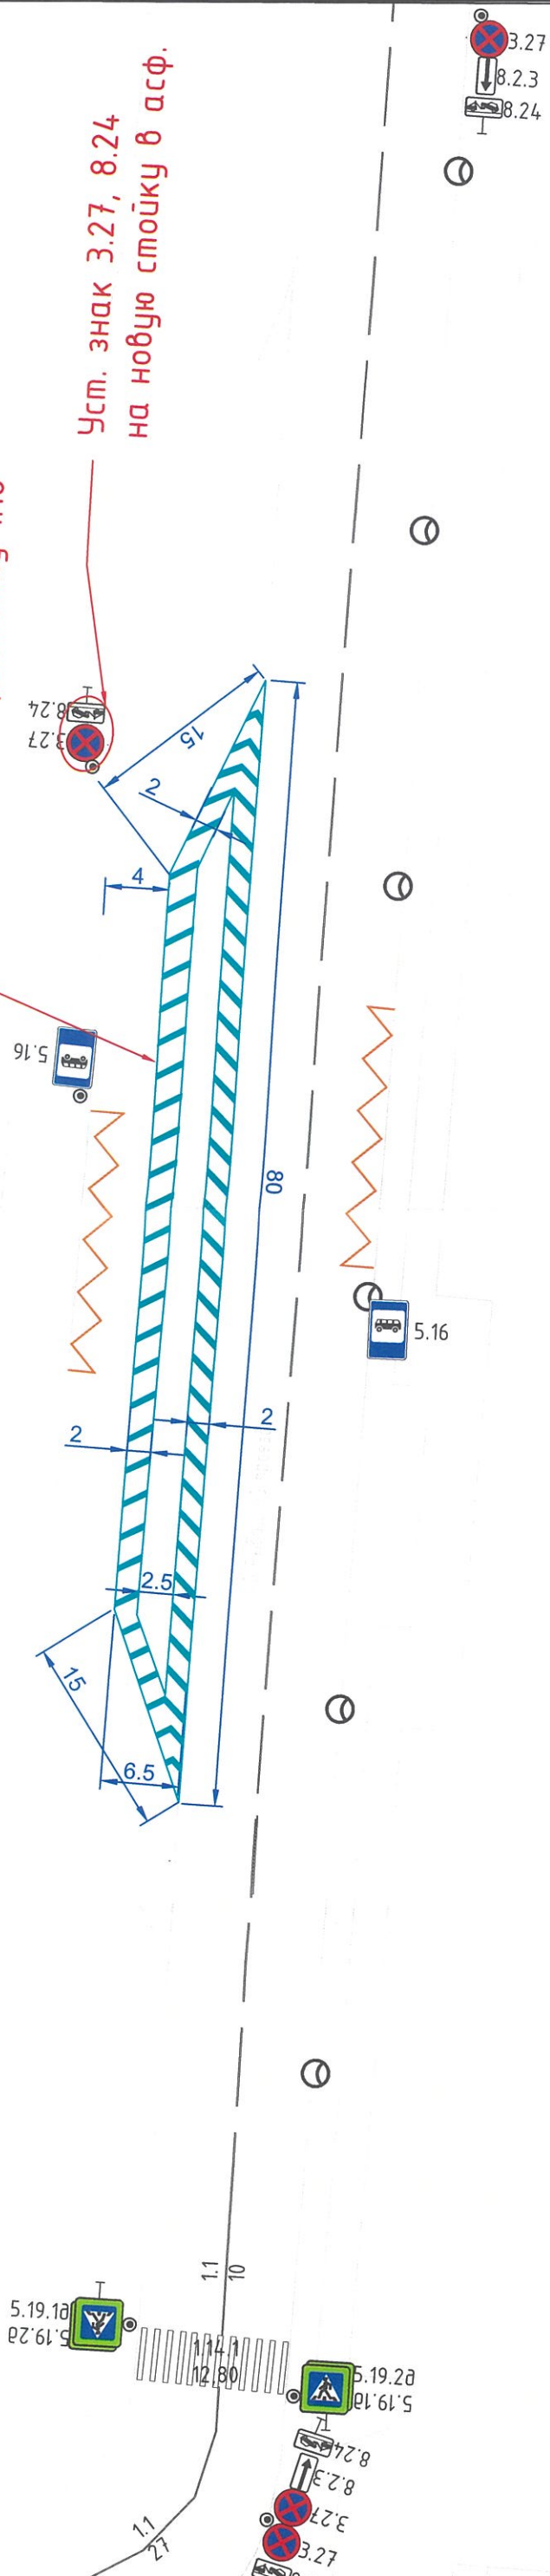

Условные обозначения

- Стеновой кронштейн
- Стойка дорожного знака
- Г-образная опора
- Т-образная опора
- Выносная консоль
- П-образная опора (ЗИП)
- Светофор транспортный
- Светофор пешеходный
- Г-образная опора (ЗИП)
- Т-образная опора (ЗИП)
- Тросовая растяжка
- Элемент благоустройства (зеркало)
- Опора освещения с одиночным светильником
- Опора освещения с двойным светильником
- Трамвайный путь
- Искусственная неровность
- Камера, фотовидеофиксация
- Пешеходное ограждение
- Дорожное ограждение
- Паралетное ограждение (Бетонное ограждение)

ПОДД.40_ОП_Р3-1274.Т1		Проект организации дорожного движения на период эксплуатации (в части существующей дислокации технических средств организации дорожного движения)		Стadia	Лист	Листов
Изм.	Кол.уч	Лист	№док.	Дата		
Разработал	Смолин			03.23		
Проверил	Глебов			03.23		
3-й Рыбацкий проезд, д. 31				Р	1	1
Схема организации дорожного движения Масштаб 1:500				СПб ГКУ "ДОДД"		