


ПРИМЕЧАНИЕ:
 Все существующие ТСОДД, не обозначенные на схеме и не изменяемые в рамках рабочей документации остаются без изменений.

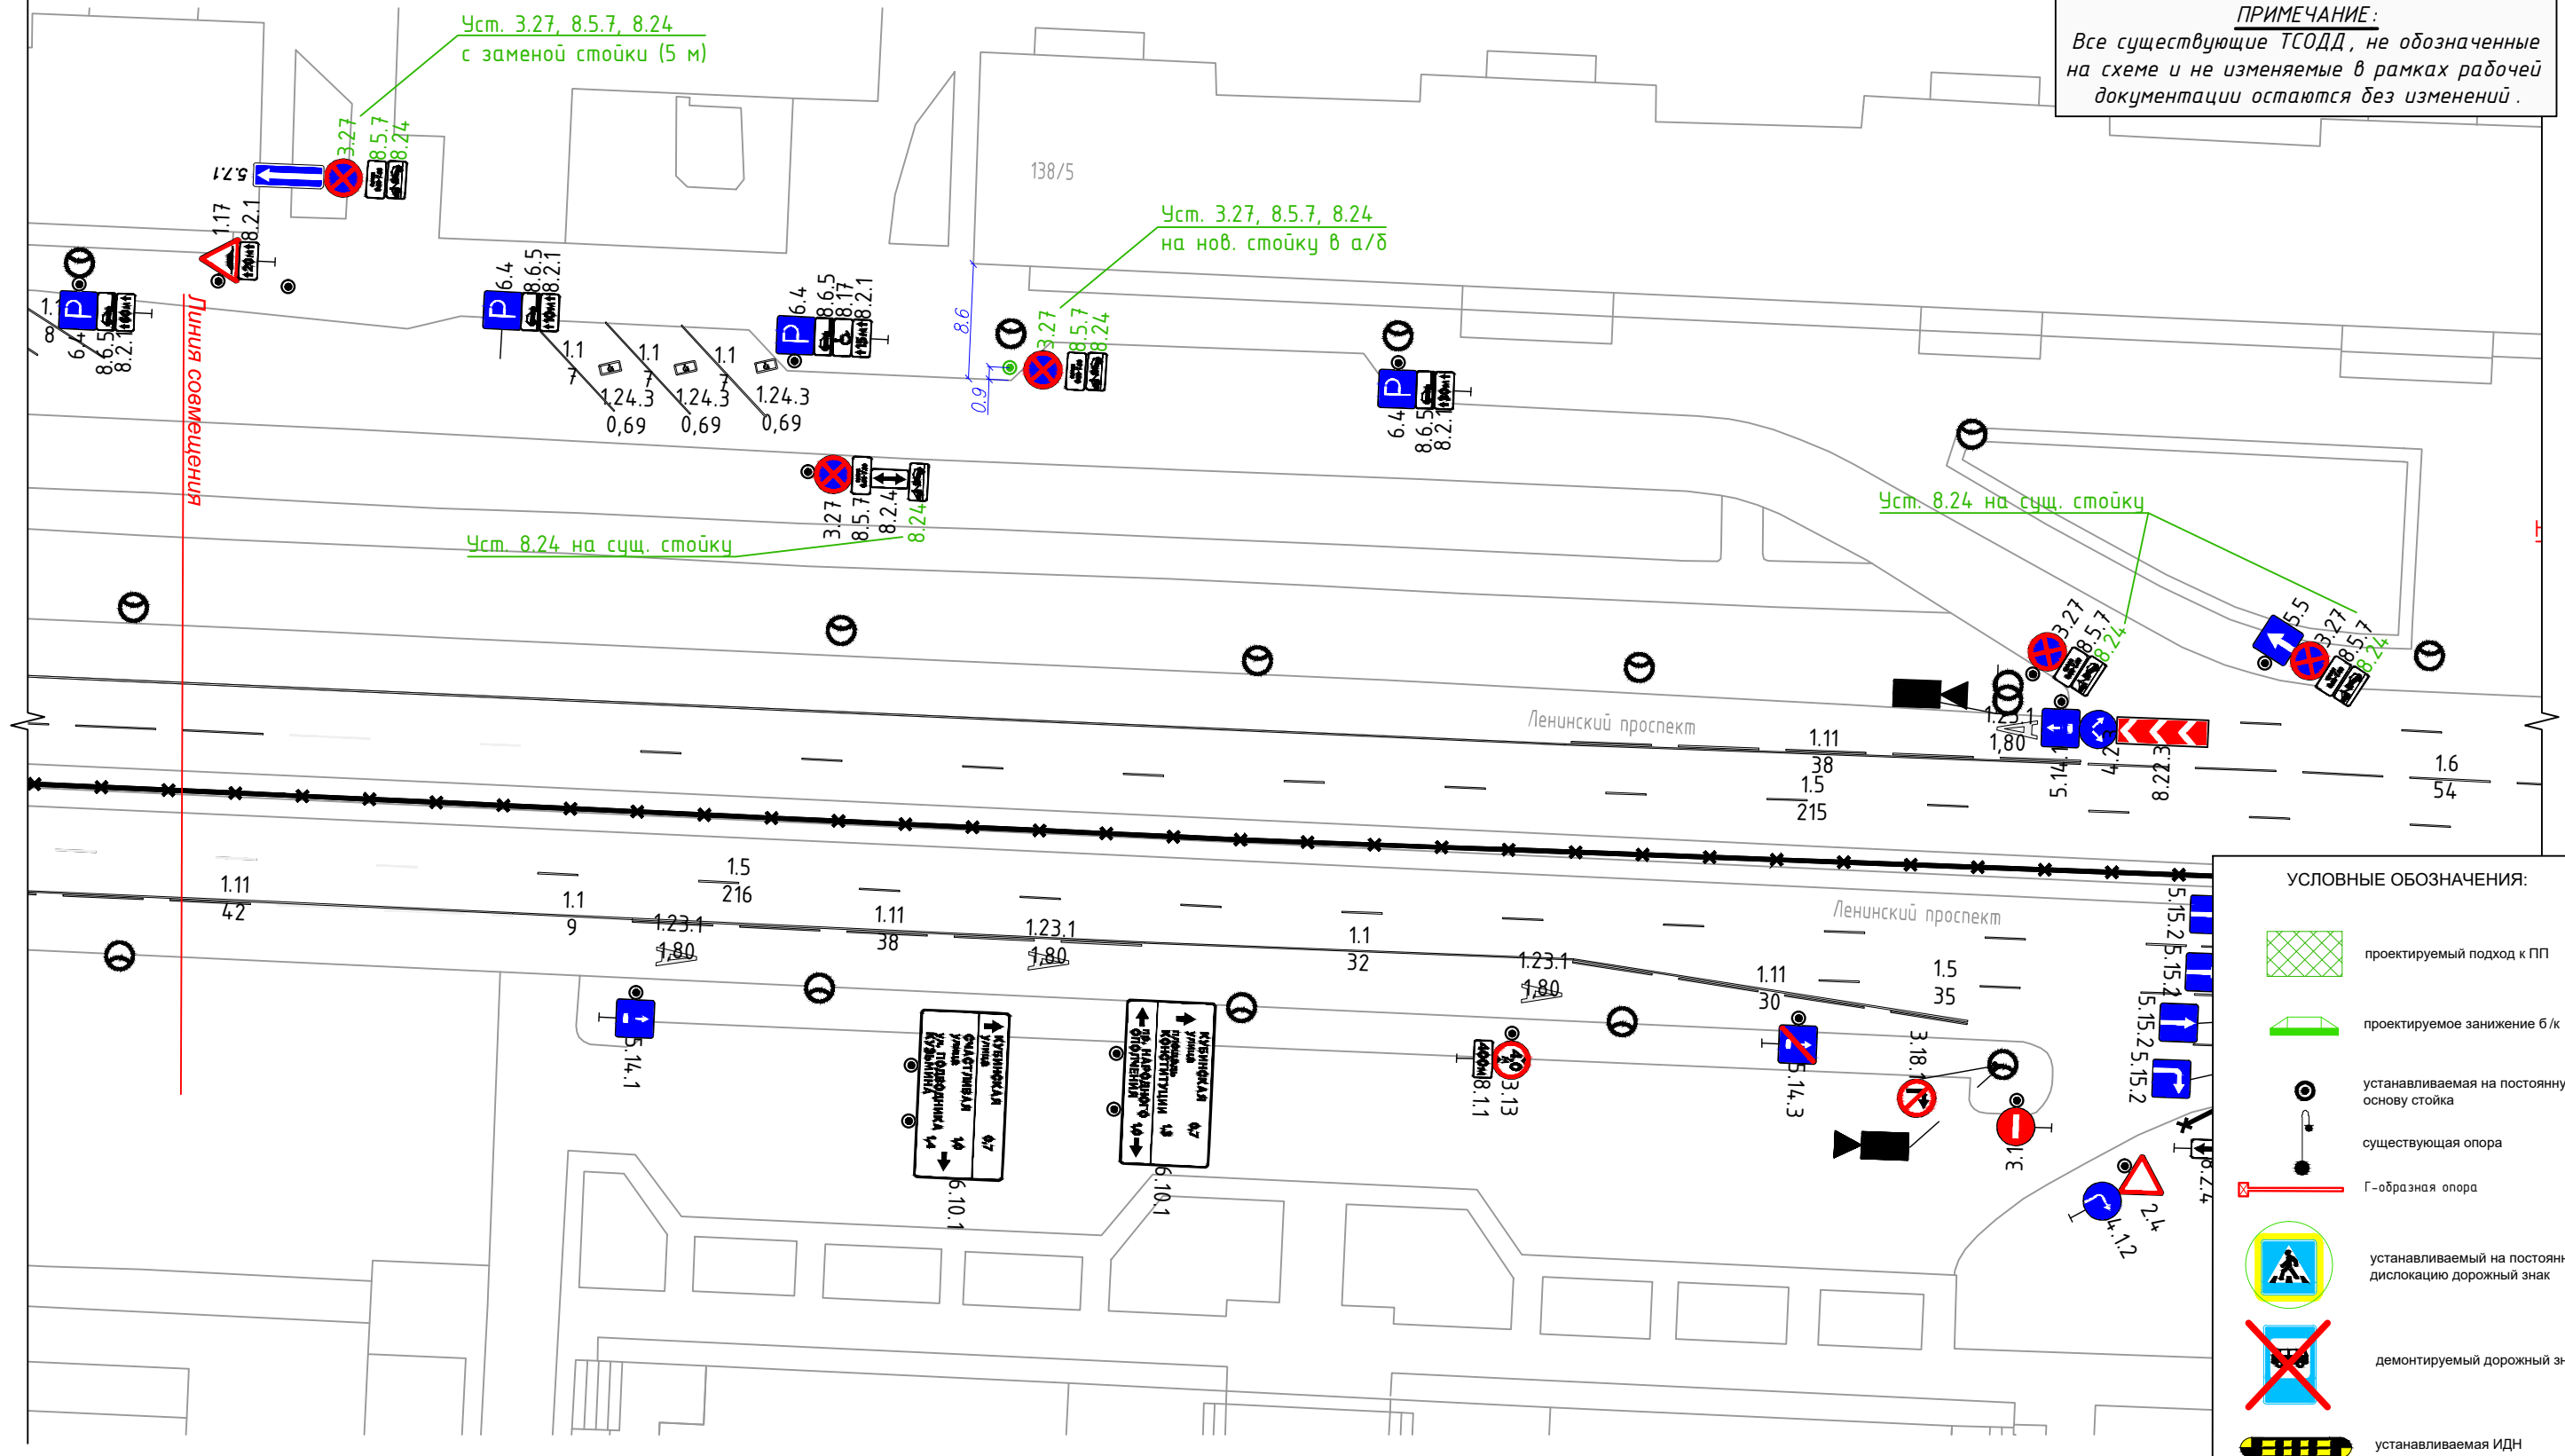


- УСЛОВНЫЕ ОБОЗНАЧЕНИЯ:**
- проектируемый подход к ПП
 - проектируемое занижение б/к
 - устанавливаемая на постоянную основу стойка
 - существующая опора
 - Г-образная опора
 - устанавливаемый на постоянную дислокацию дорожный знак
 - демонтируемый дорожный знак
 - устанавливаемая ИДН

Согласовано:	
Взам.инв.№	
Подпись и дата	
Инв. № подл.	

Изменения в ПОДД.40_ОП-РЗ-0703				
г. Санкт-Петербург, Кировский район, Ленинский пр. (боковой проезд от пр. Н. Ополчения до бульв. Новаторов)				
Изм. Кол.уч	Лист N док.	Подпись	Дата	Внесение изменений в ТСОДД
Разработал	Кушнир	<i>[Signature]</i>	10.23	
Проверил	Глебов	<i>[Signature]</i>	10.23	
М 1:500				Стадия
				Лист
				Листов
				П
				1
				2
				СПб ГКУ "ДОДД"

ПРИМЕЧАНИЕ:
 Все существующие ТСОДД, не обозначенные на схеме и не изменяемые в рамках рабочей документации остаются без изменений.

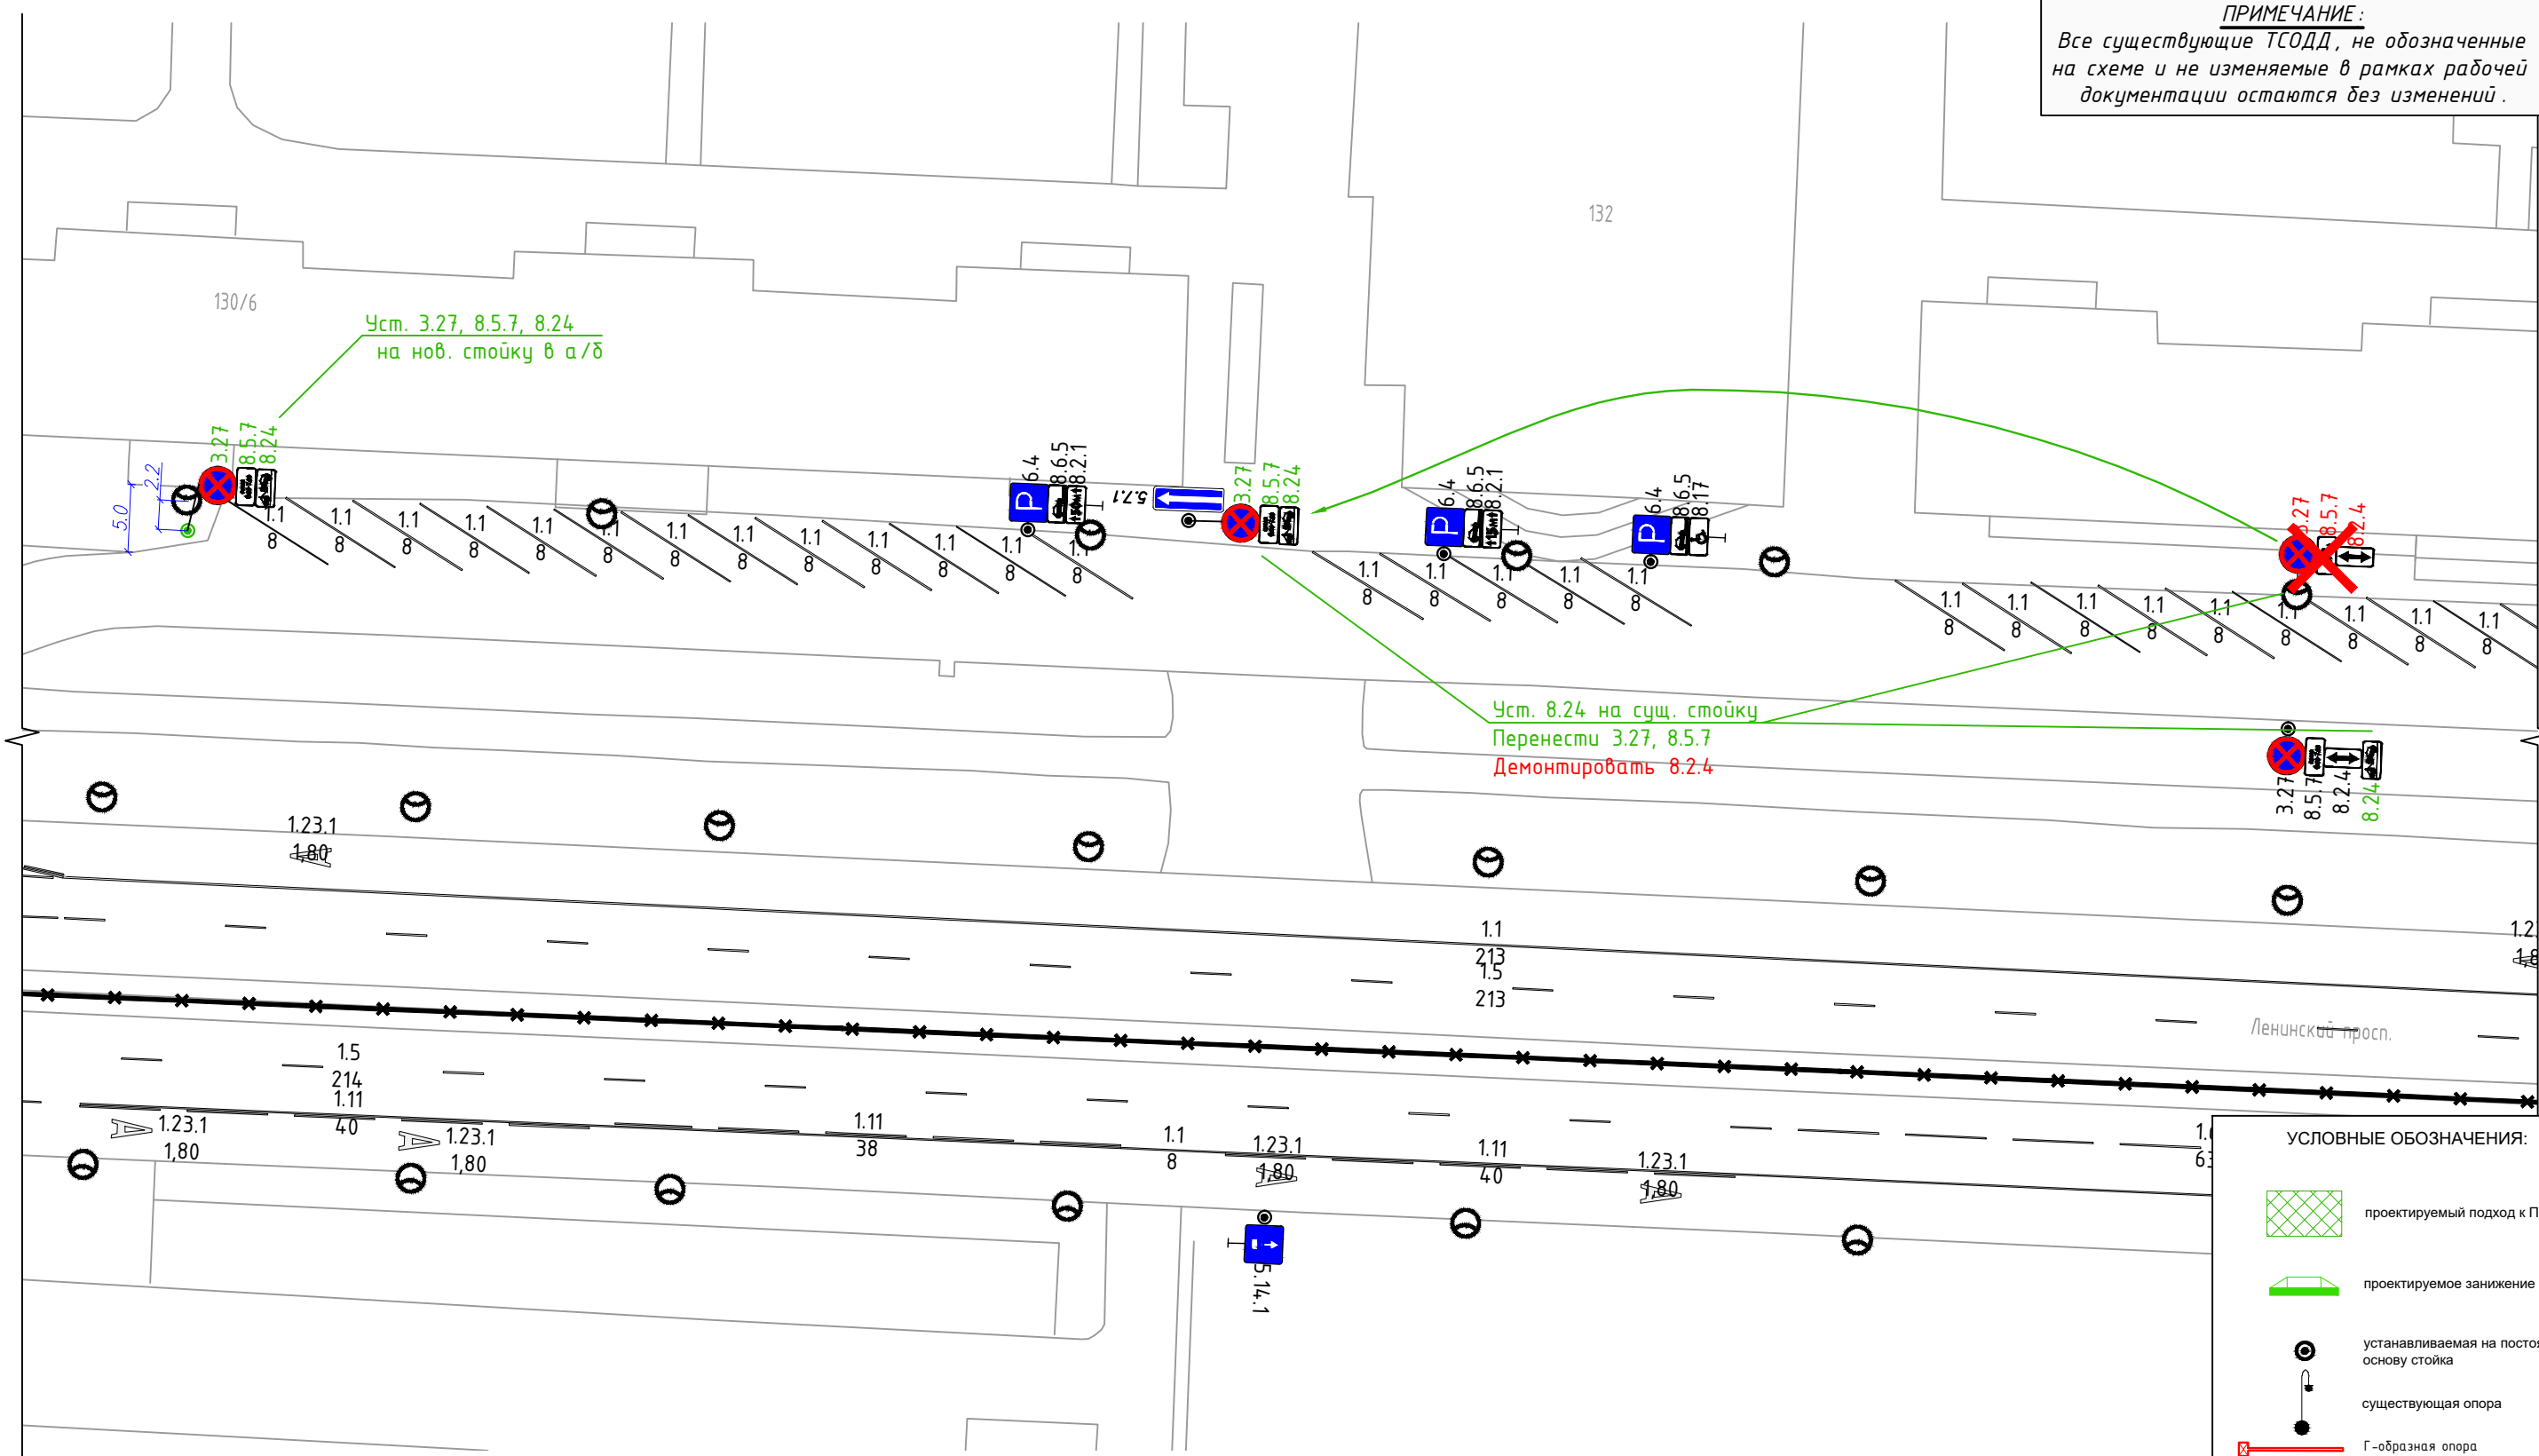

Уст. 3.27, 8.5.7, 8.2.4
 на нов. стойку в а/д

Уст. 8.2.4 на сущ. стойку
 Перенести 3.27, 8.5.7
 Демонтировать 8.2.4

- УСЛОВНЫЕ ОБОЗНАЧЕНИЯ:**
- проектируемый подход к ПП
 - проектируемое занижение б/к
 - устанавливаемая на постоянную основу стойка
 - существующая опора
 - Г-образная опора
 - устанавливаемый на постоянную дислокацию дорожный знак
 - демонтируемый дорожный знак
 - устанавливаемая ИДН

Инв. N подл. Подпись и дата Взам. инв. N Согласовано

Изм.	Колуч	Лист	№ док	Подпись	Дата

г. Санкт-Петербург, Кировский район, Ленинский пр.
 (бок. пр. от пр. Н. Ополчения до бульв. Новаторов)