


УСЛОВНЫЕ ОБОЗНАЧЕНИЯ:

- устанавливаемая на постоянную основу стойка Ø70 мм
- устанавливаемый на постоянную дислокацию дорожный знак
- демонтируемый дорожный знак
- нанесение дорожной разметки


Уст. 5.29 с
изображ. табл. 8.8,
8.5.4 на суц. стен.
кроншт.

Уст. 5.30 с
изображ. табл. 8.8,
8.5.4 на нов. стойку
(тронг. плитка)

Демаркир. д. р. 1.4 (22 м)

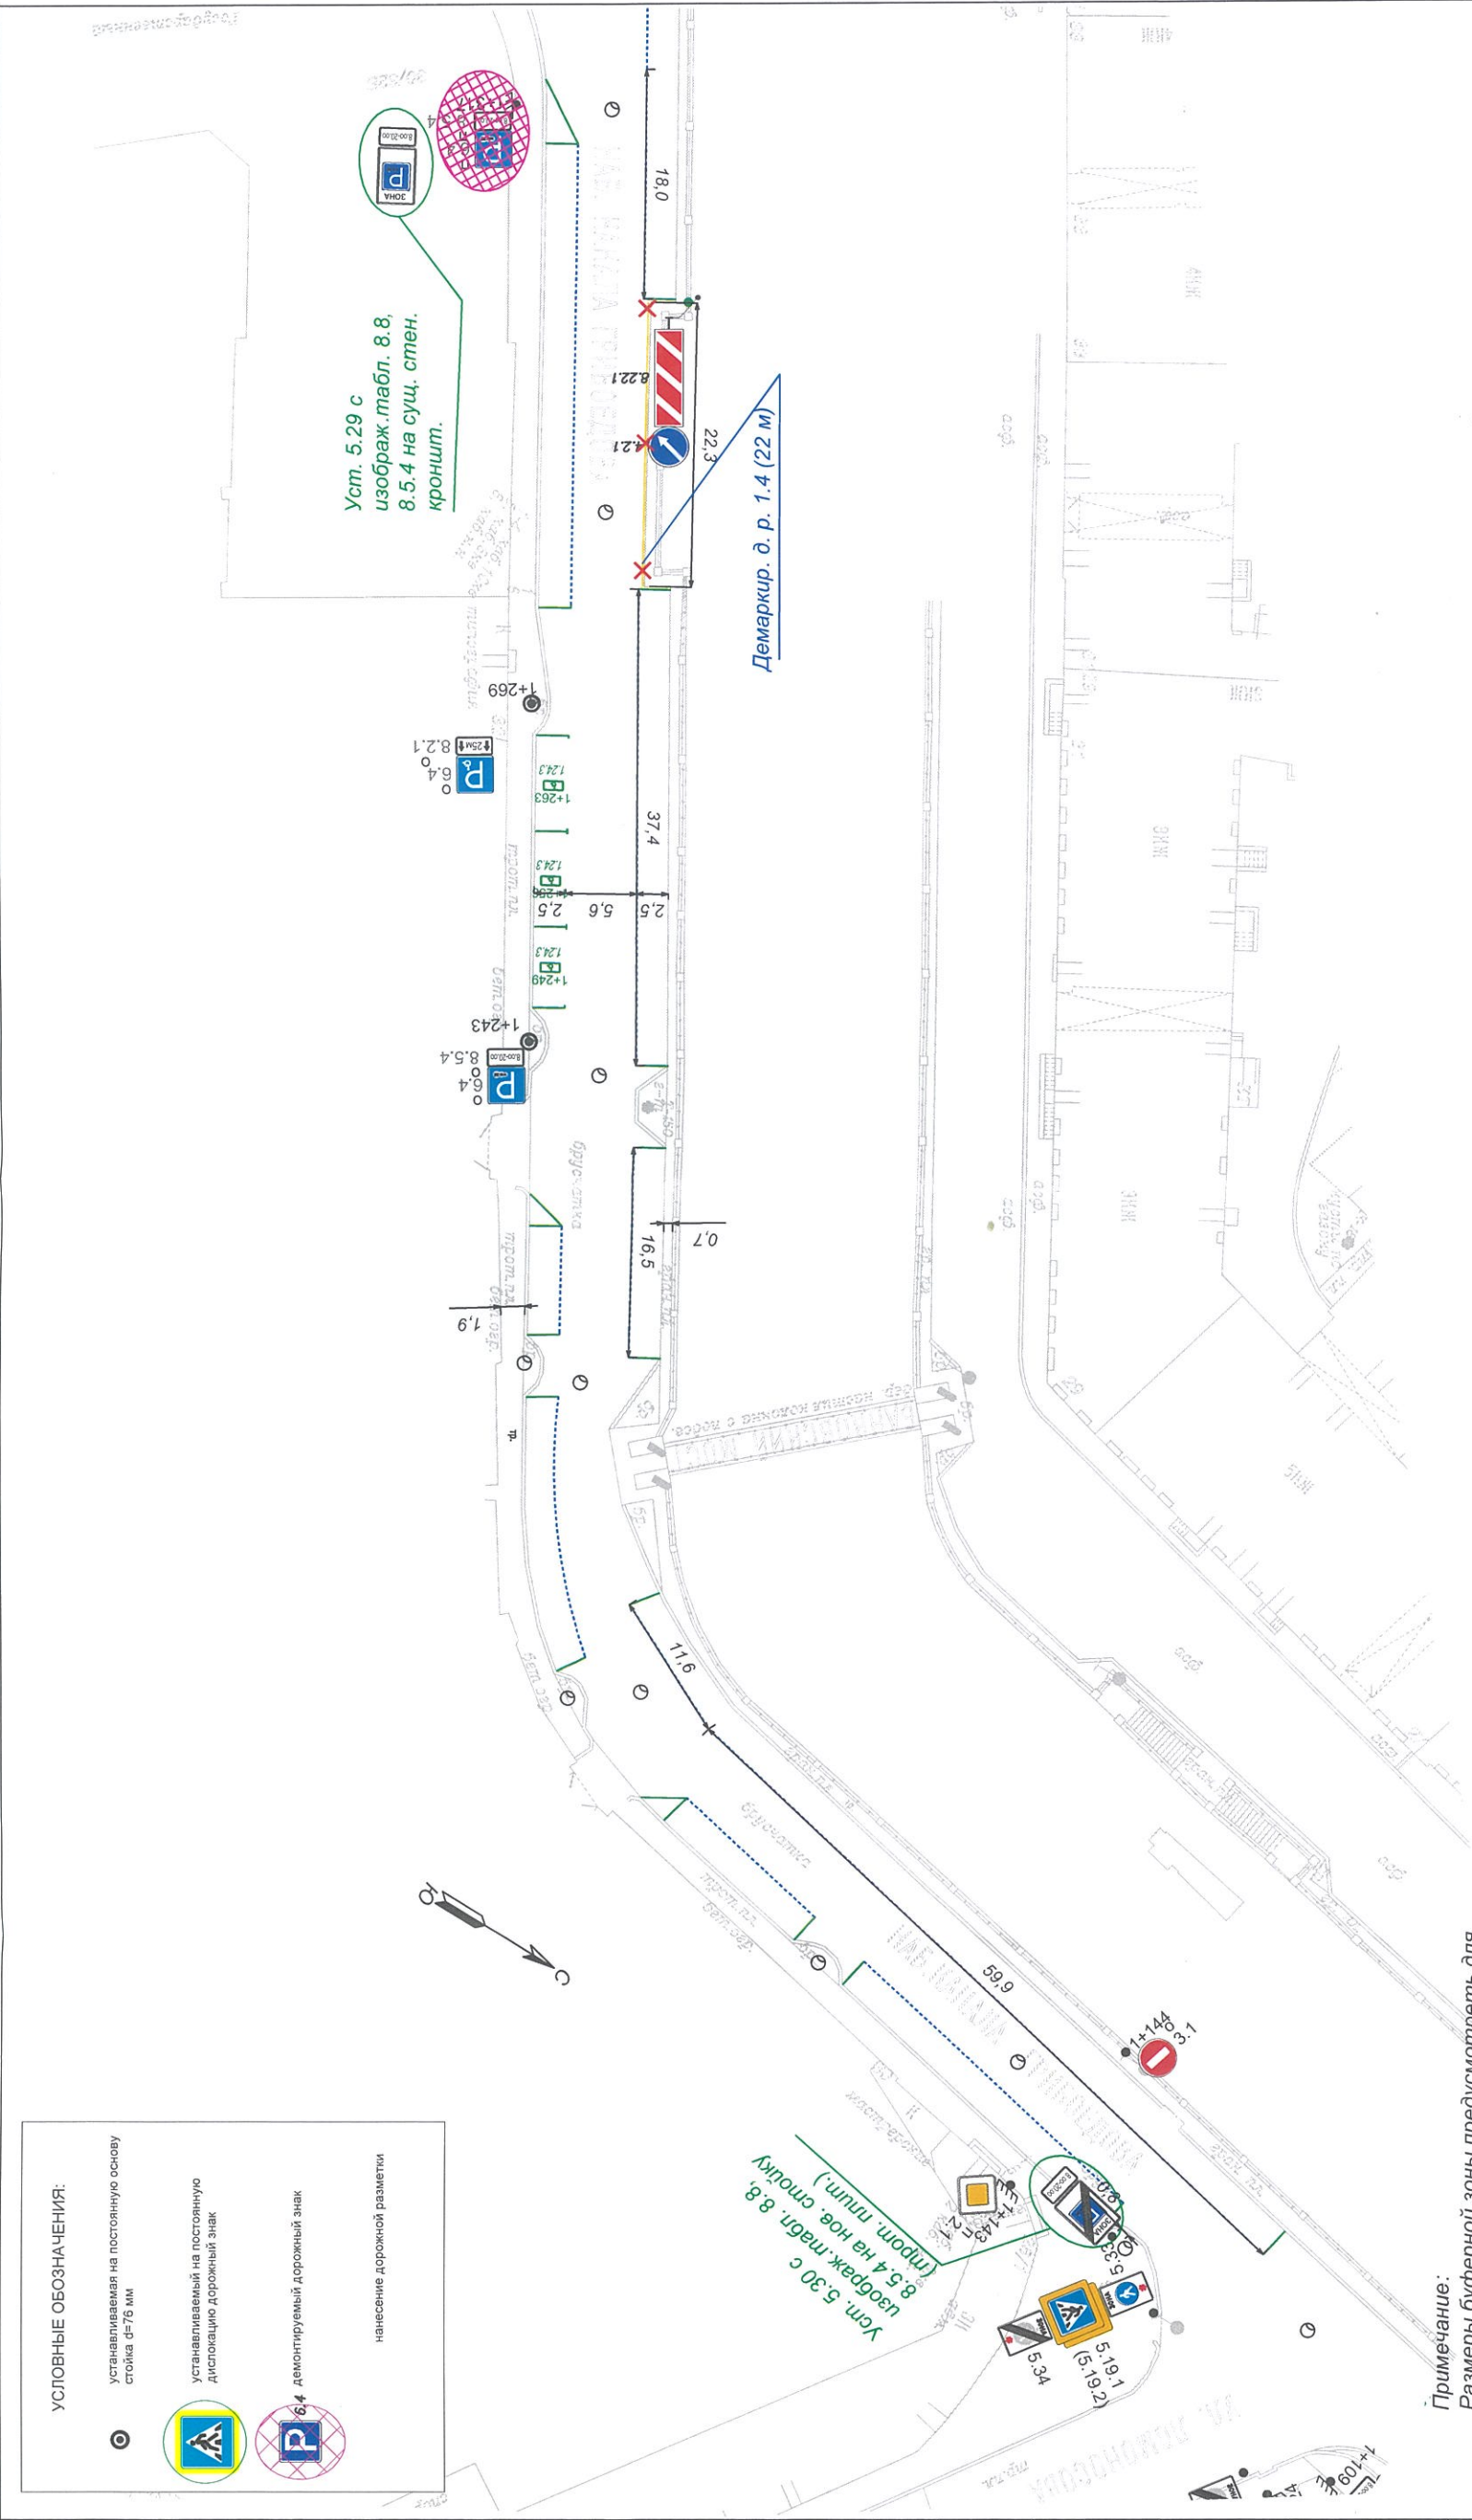

Примечание:
Размеры буферной зоны предусмотреть для выездов/въездов с дворовых территорий и арок:

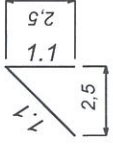

В соответствии с п.6.2.1 ГОСТ Р 52289-2019 горизонтальную разметку наносят на дорожные одежды капитального и облегченного (асфальтобетонного вида) типов. Проектная горизонтальная дорожная разметка на шном типе покрытия (брусчатка, протударная плитка) обозначает границы парковочных мест и показана для определения их количества.

40 ОП РЗ - 0282			
наб. кан. Грибоедова, д. 30-32 (четная сторона), Центральный район, Санкт-Петербург			
Изм.	Кол. уч.	Лист	№ док.
Разработал	Балашова	2023	Подпись/Дата
Проверил	Глебов	2023	Подпись/Дата
Схема дислокации дорожных знаков и нанесения дорожной разметки		Лист	Листов
		1	1
			СПб ГКУ "ДОДД"

Име. № подл. Подпись и дата

Взам. инв. №

Согласовано: