



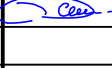
**ПРИМЕЧАНИЕ:**  
 Все существующие ТСОДД, не обозначенные на схеме и не изменяемые в рамках рабочей документации остаются без изменений.

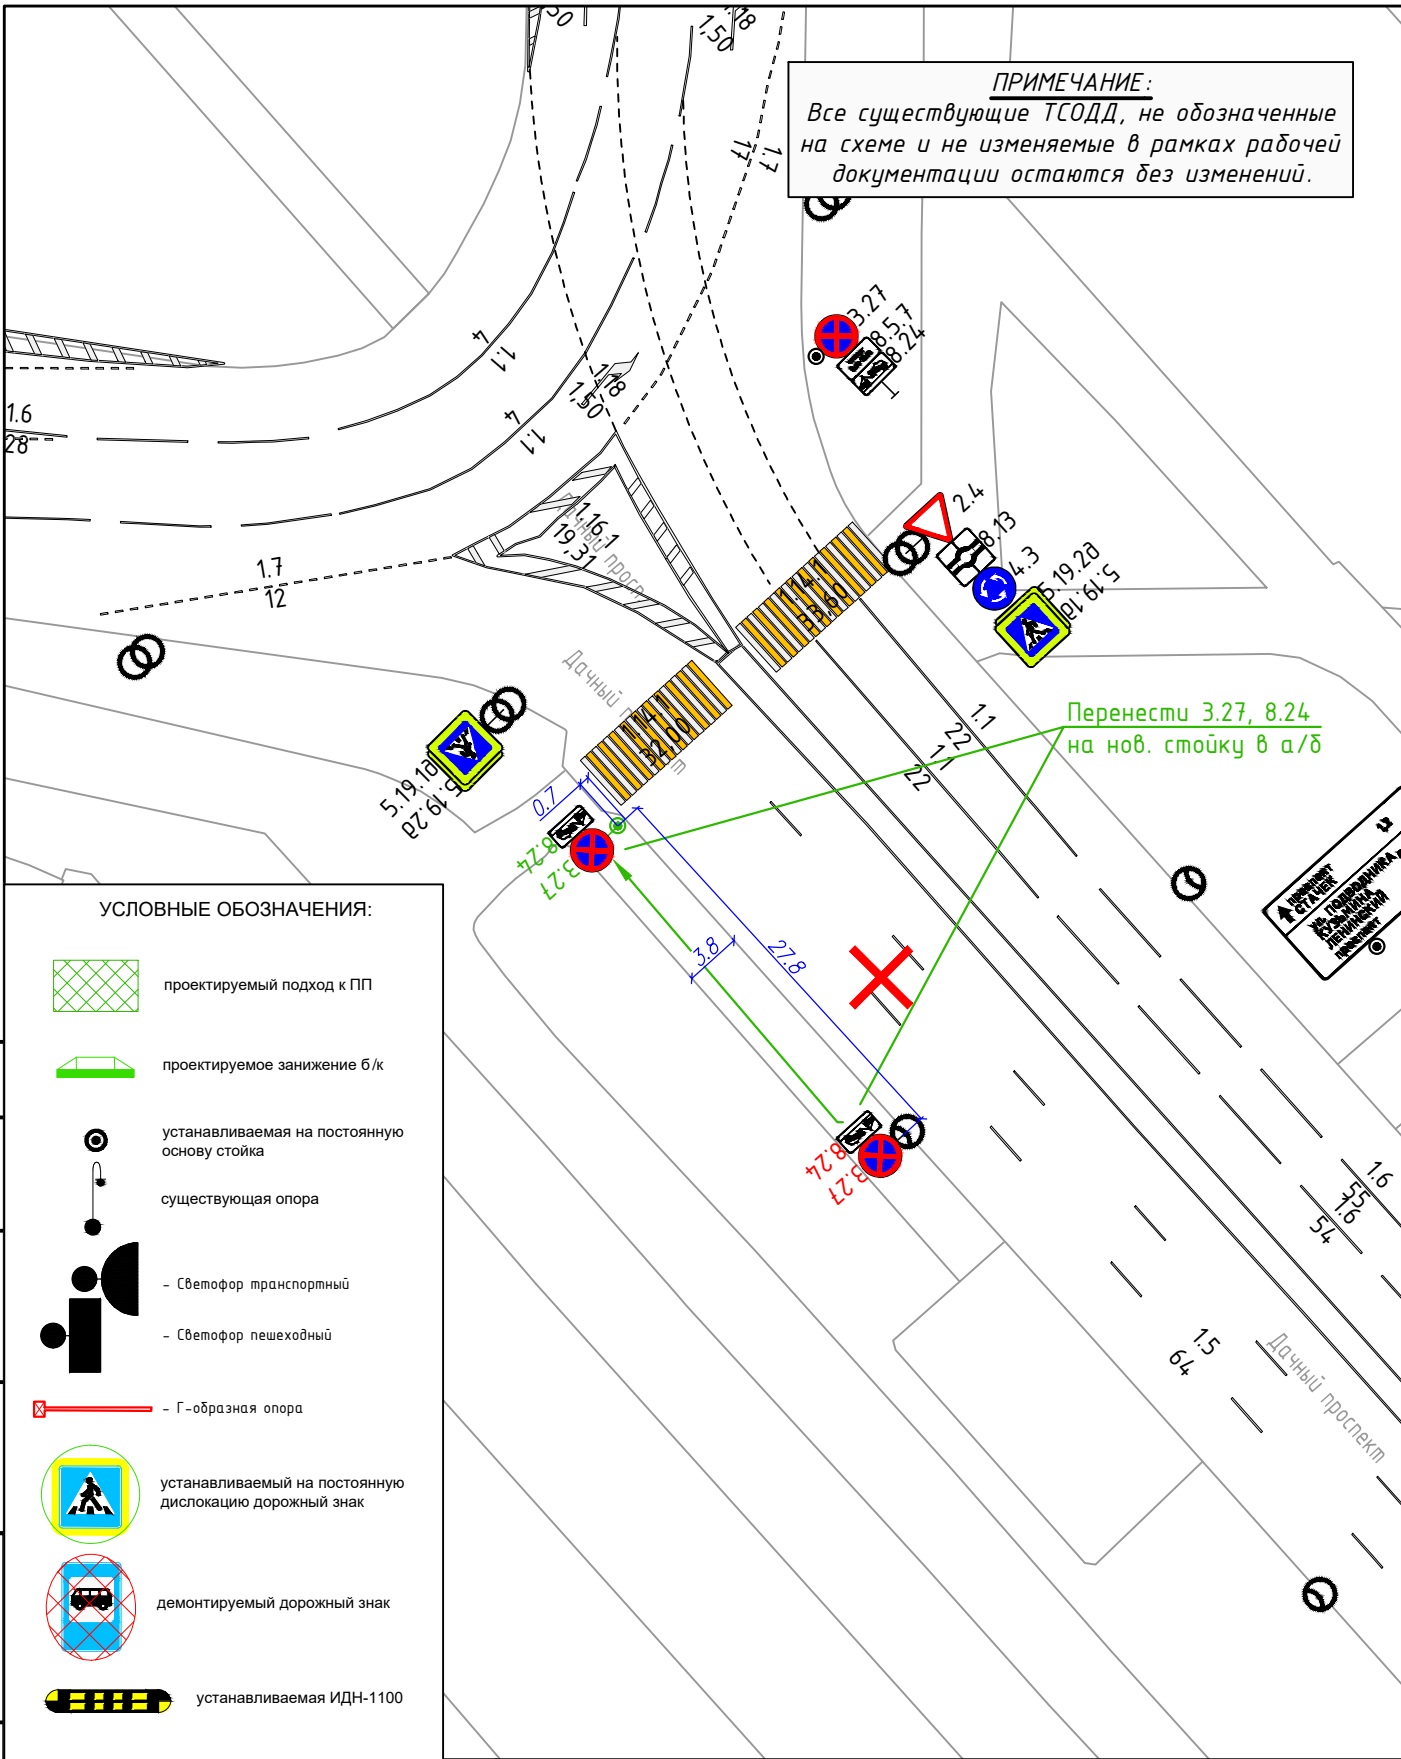

**УСЛОВНЫЕ ОБОЗНАЧЕНИЯ:**

-  проектируемый подход к ПП
-  проектируемое занижение б/к
-  устанавливаемая на постоянную основу стойка
-  существующая опора
-  - Светофор транспортный
-  - Светофор пешеходный
-  - Г-образная опора
-  устанавливаемый на постоянную дислокацию дорожный знак
-  демонтируемый дорожный знак
-  устанавливаемая ИДН-1100

Согласовано:			
Взам. инв. N			
Подпись и дата			
Инв. N° подл.			

Изменения в ПОДД.40_ОП-РЗ-0295				
г. Санкт-Петербург, Кировский район, Дачный пр. - пр. Ветеранов				
Изм.	Кол.уч	Лист	N док.	Подпись
Разработал	Кушнир			
Проверил	Глебов			
				Дата
				2023
				2023
Внесение изменений в ТСОДД			Стадия	Лист
			П	1
			Листов	1
М 1:500			СПб ГКУ "ДОДД"	