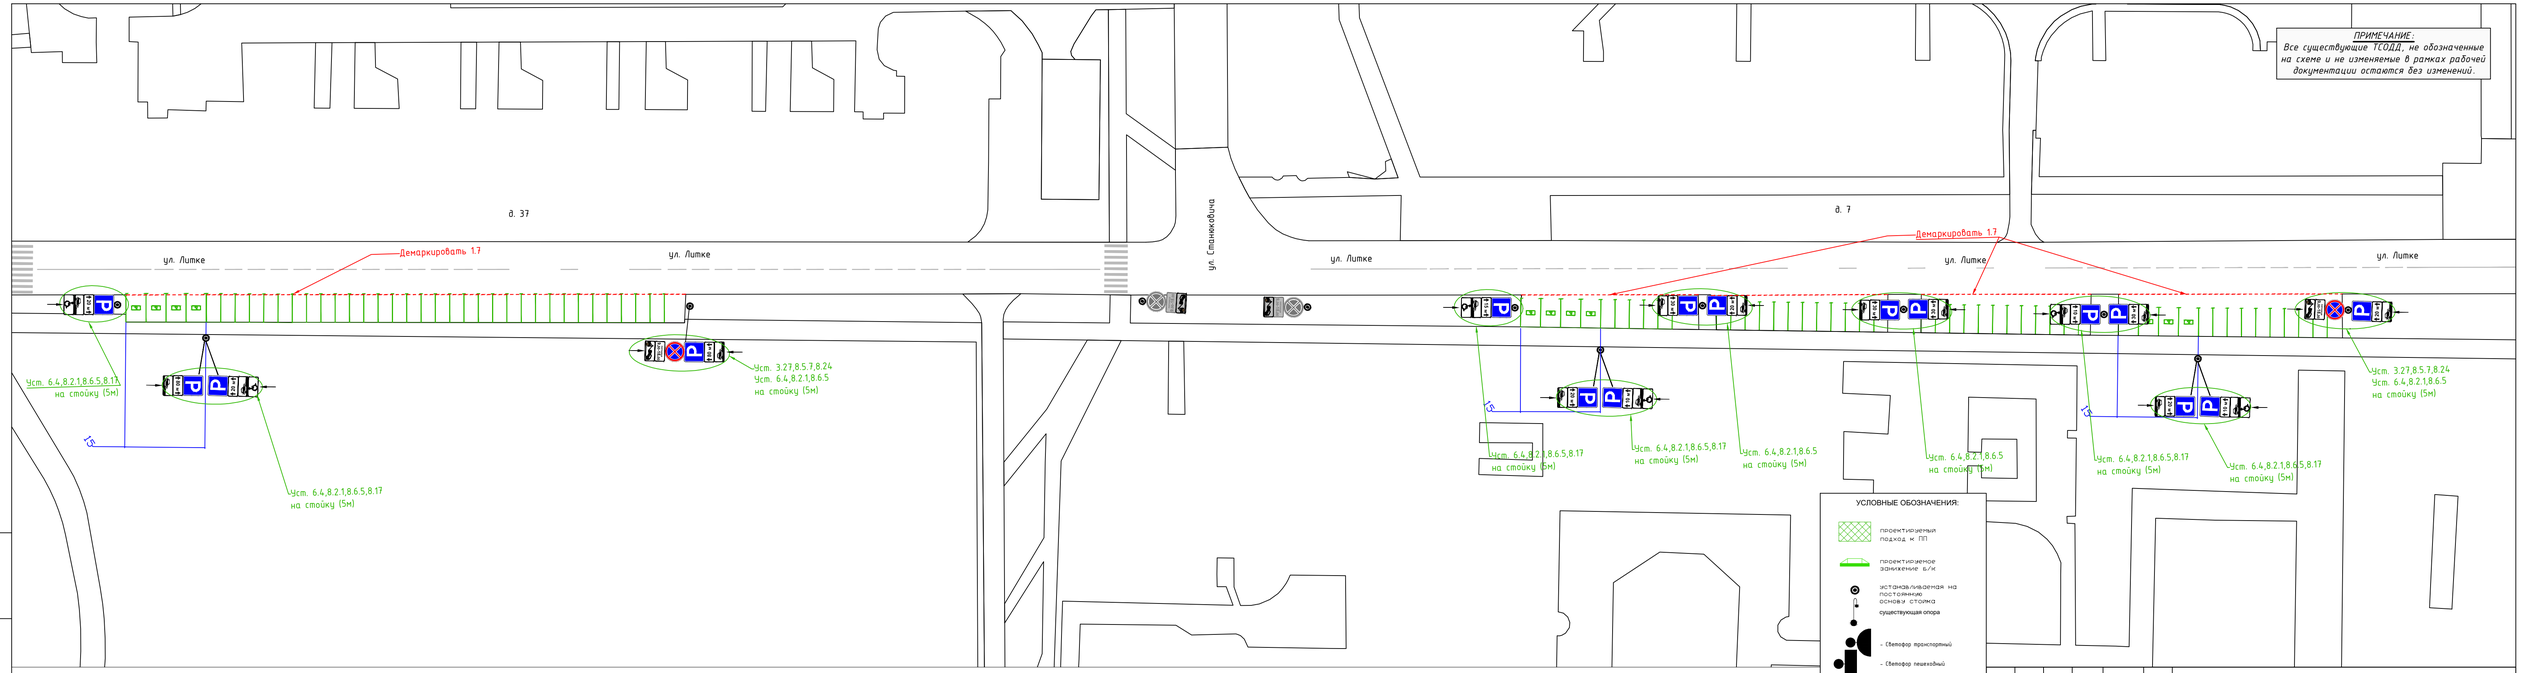

Взаим. инв. №

Подпись и дата

Инв. № подл

Изм.	Кол.уч	Лист	№Док	Подпись	Дата
Разработал		Шевченко			
Проверил		Глебов			

Изменения в ПОДД 40_ОП_РЗ-1957.Т1

г. Санкт-Петербург, Кронштадтский район, Цитадельское шоссе

Схема установки технических средств организации дорожного движения

Стадия	Лист	Листов
Р	–	1

М 1:500

СПб ГКУ "ДОДД"