


**ПРИМЕЧАНИЕ:**  
 Все существующие ТСОДД, не обозначенные на схеме и не изменяемые в рамках рабочей документации остаются без изменений.

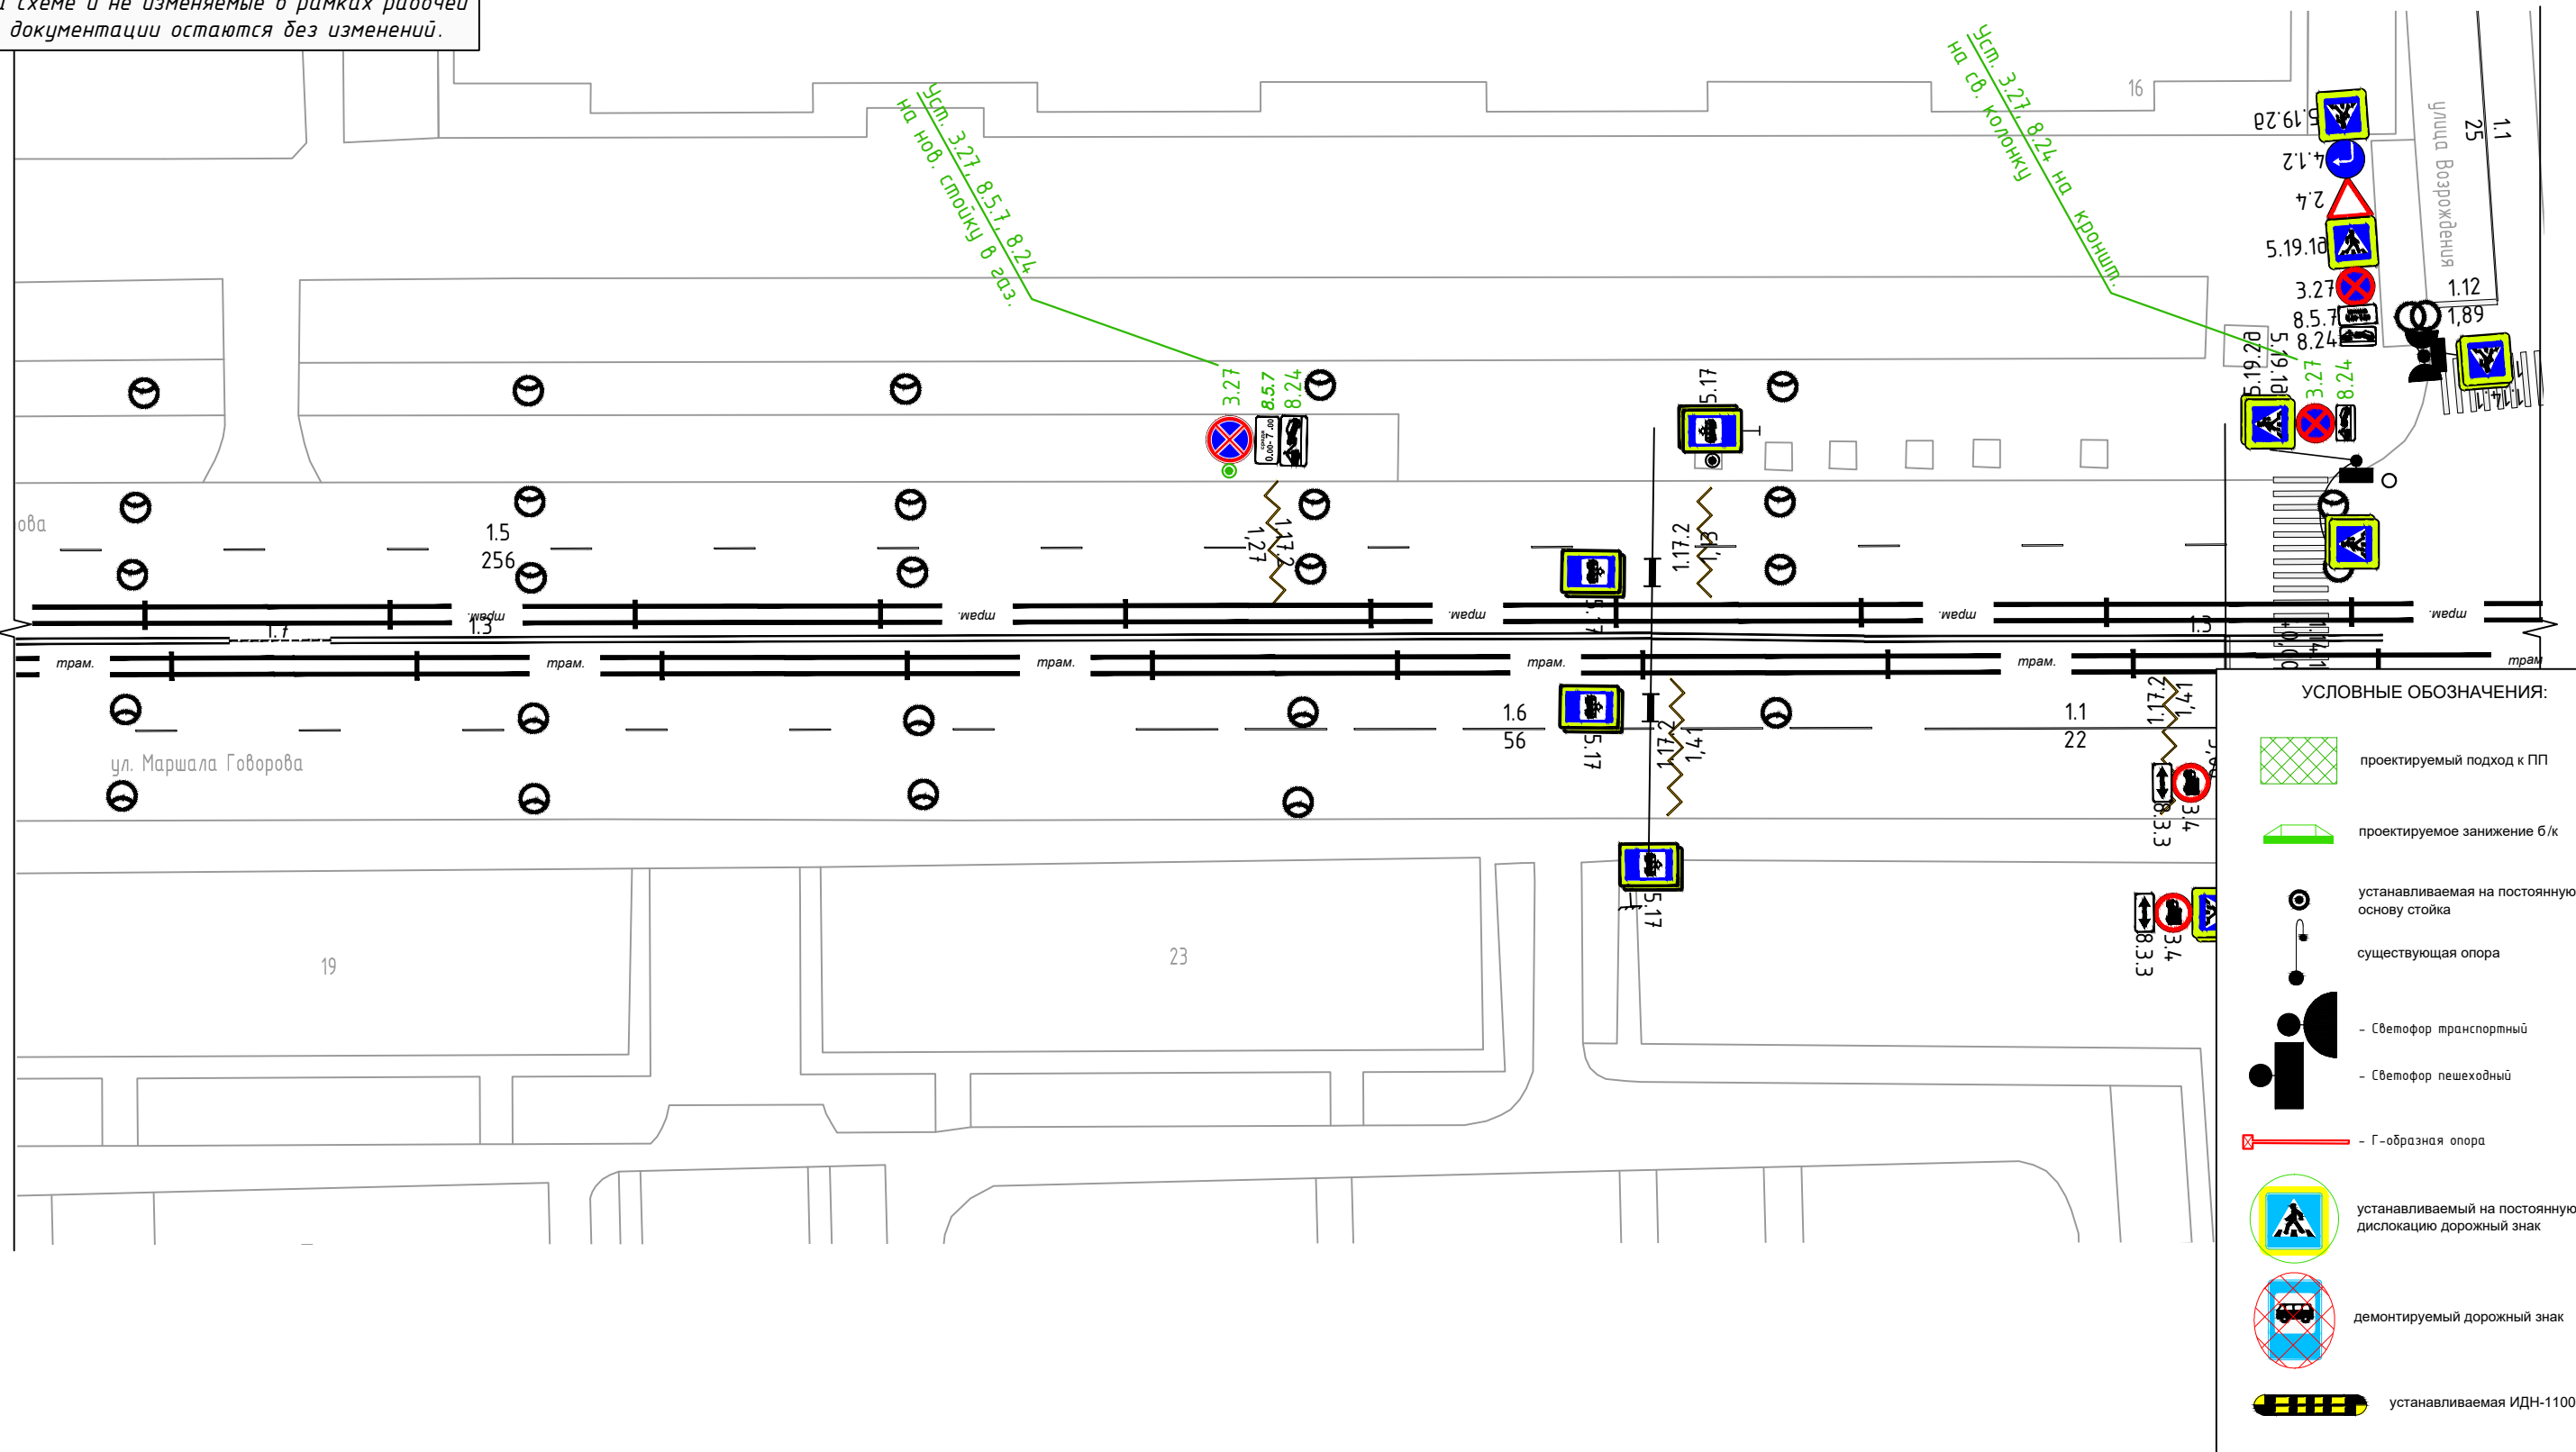

- УСЛОВНЫЕ ОБОЗНАЧЕНИЯ:**
- проектируемый подход к ПП
  - проектируемое занижение б/к
  - устанавливаемая на постоянную основу стойка
  - существующая опора
  - Светофор транспортный
  - Светофор пешеходный
  - Г-образная опора
  - устанавливаемый на постоянную дислокацию дорожный знак
  - демонтируемый дорожный знак
  - устанавливаемая ИДН-1100

Согласовано:	
Взам. инв. N	
Подпись и дата	
Инв. N° подл.	

Изменения в ПОДД.40_ОП-РЗ-0811									
г. Санкт-Петербург, Кировский район, ул. Маршала Говорова (от ул. Возрождения до ул. Васи Алексева)									
Изм.	Кол.уч	Лист	N док.	Подпись	Дата	Внесение изменений в ТСОДД	Стадия	Лист	Листов
Разработал	Кушнир				10.23		П	1	1
Проверил	Глебов				10.23				
М 1:500							СПб ГКУ "ДОДД"		