


УСЛОВНЫЕ ОБОЗНАЧЕНИЯ:

-  проектируемый подход в твердом покрытии
-  проектируемое занижение бордюрного камня L=1,3 м
-  устанавливаемая на постоянную основу стойка d=76 мм
-  существующая опора
-  устанавливаемый на постоянную дислокацию дорожный знак
-  демонтируемый дорожный знак
-  устанавливаемая ИДН-1100

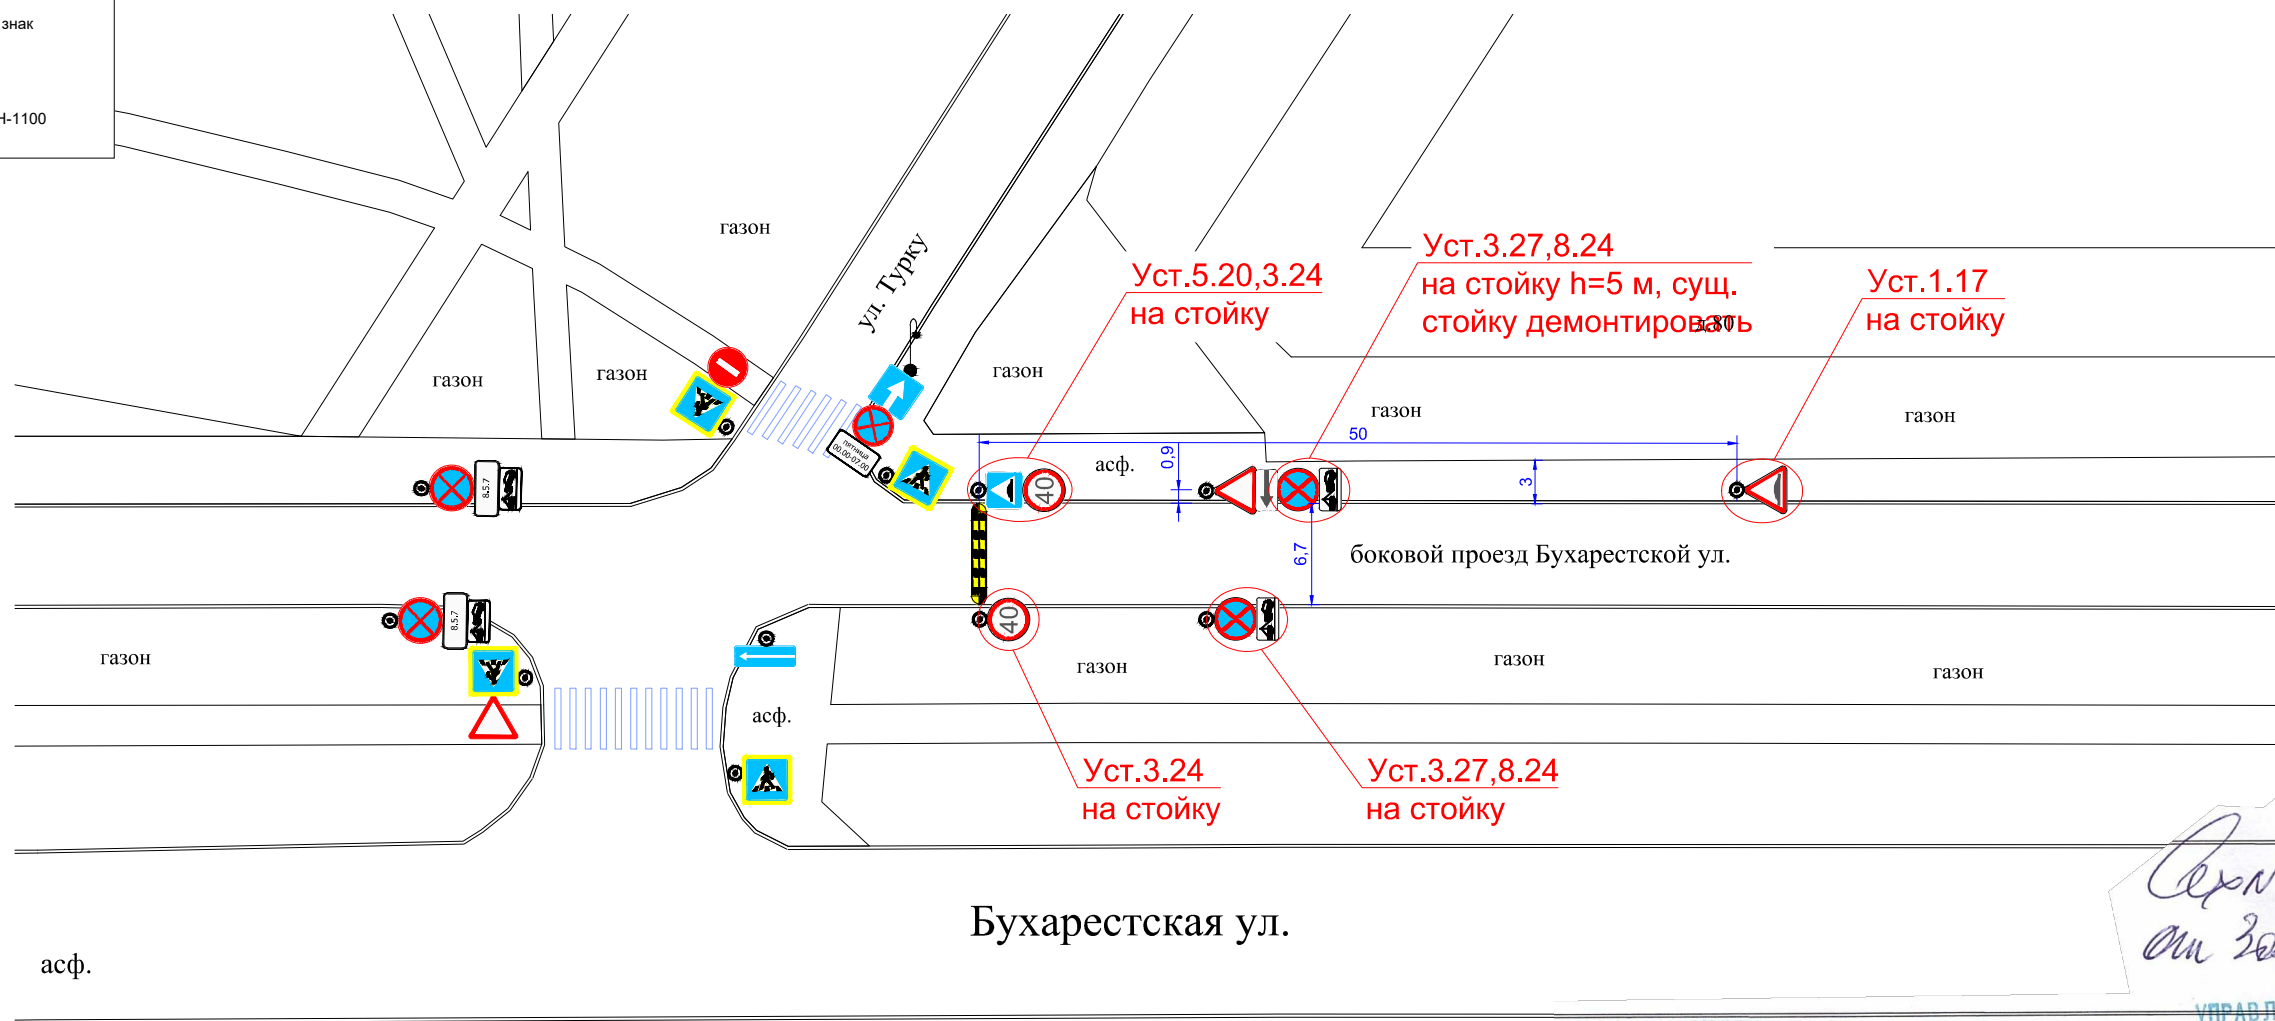

Бухарестская ул.

Схем 3/227-84/80/600
от 30.11.2022

Начальник 3 отдела госавтоинспекции
 ГУ МВД РФ по Санкт-Петербургу
 и Ленинградской области
Дмитриев О.Ф.

УПРАВЛЕНИЕ ГИБДД
 ИНСПЕКТОР ПО О.П.
 3-ГО ОТДЕЛА УГИБДД
 ПОДПОЛКОВНИК **ГЛЕДОВ С.В.**

ПРИМЕЧАНИЕ:
 Все существующие ТСОДД, не обозначенные на схеме и не изменяемые в рамках рабочей документации остаются без изменений.

Введение запрета остановки всех транспортных средств, установка искусственной неровности											
Санкт-Петербург, Фрунзенский район, Бухарестская ул., д. 80											
Изм.	Кол.уч.	Лист	№ док.	Подпись	Дата						
Схема расстановки ТСОДД					<table border="1"> <tr> <td>Стадия</td> <td>Лист</td> <td>Листов</td> </tr> <tr> <td>Р</td> <td>1</td> <td>1</td> </tr> </table>	Стадия	Лист	Листов	Р	1	1
Стадия	Лист	Листов									
Р	1	1									
Разработал	Бурчихин				11.22						
Проверил	Гледов				11.22						
М 1:500					СПбГКУ "ДОДД"						