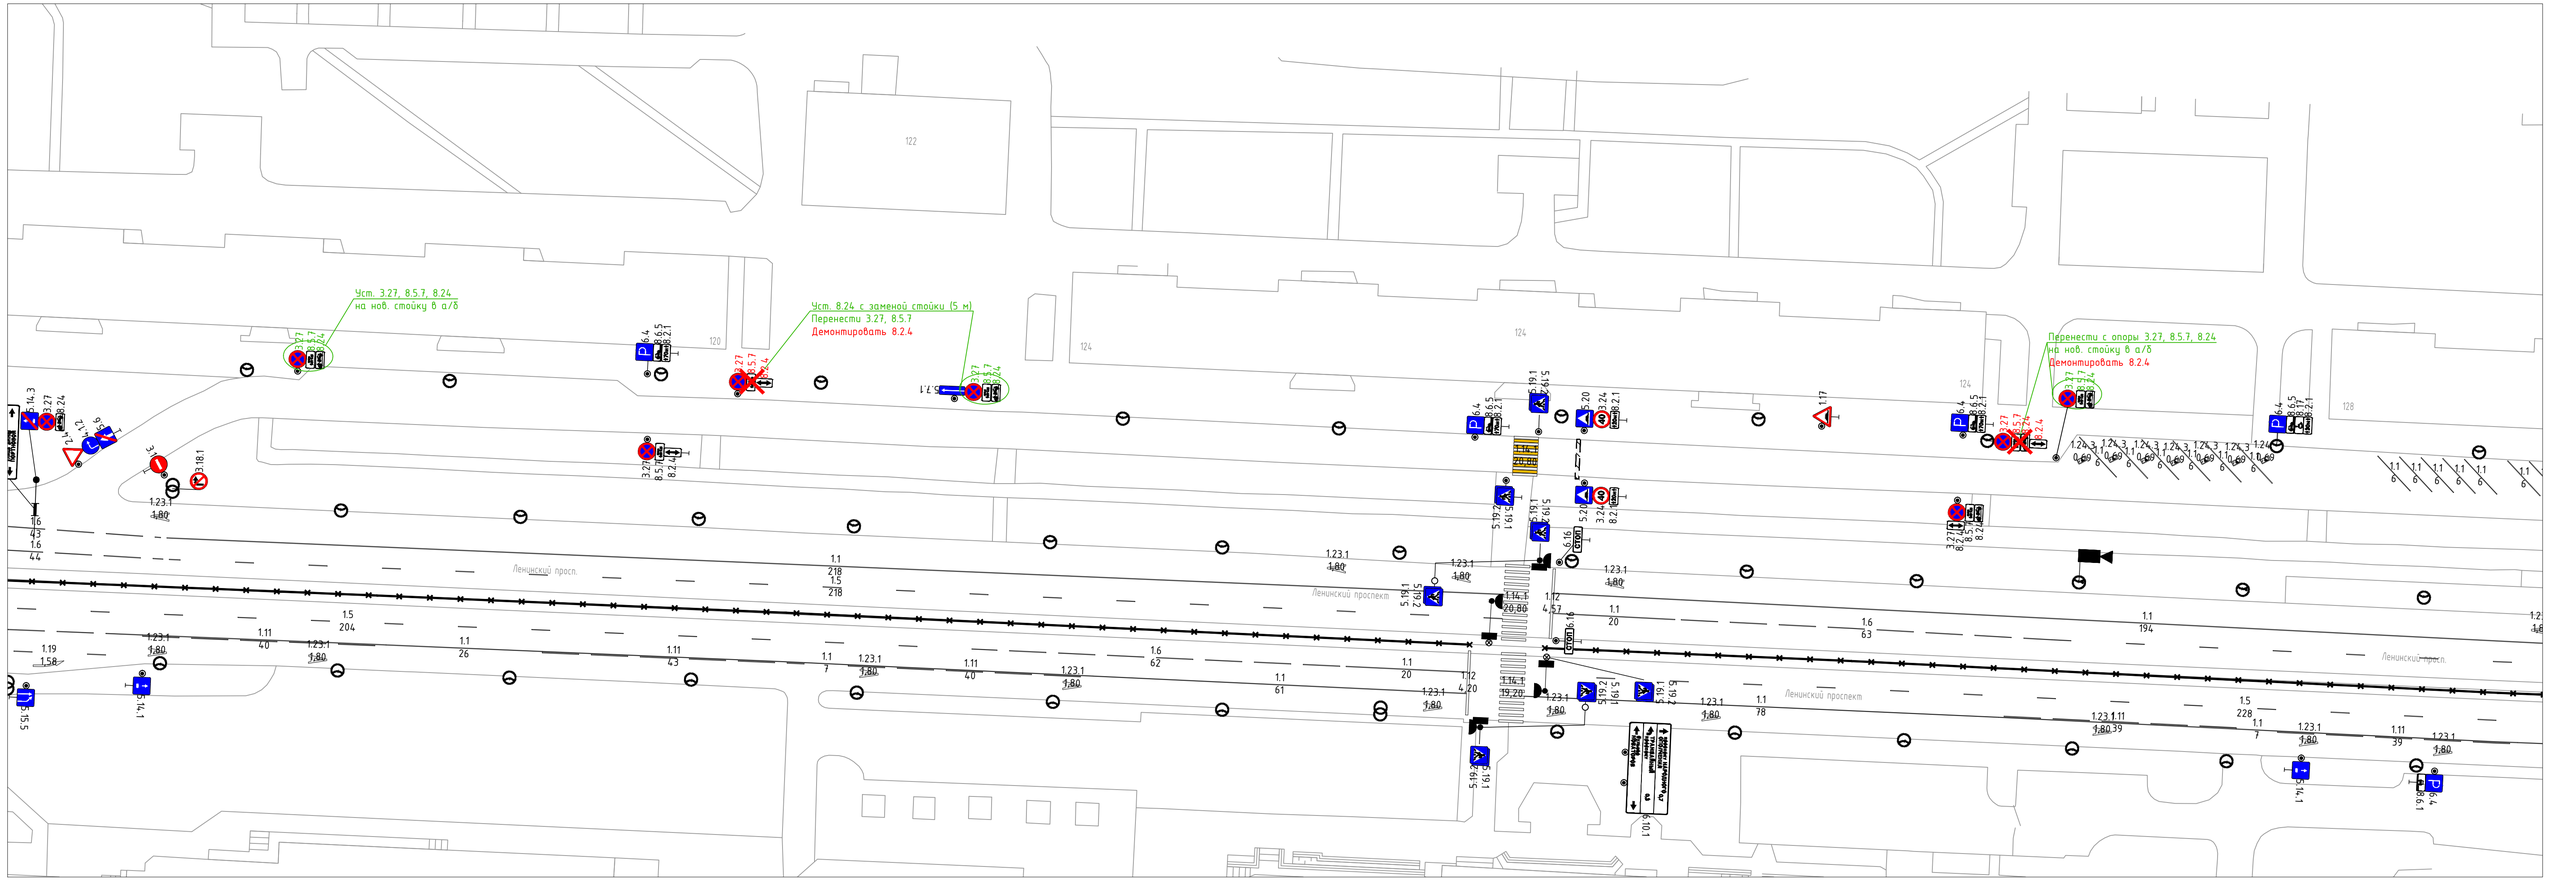
Уст. 3.27, 8.5.7, 8.24
на нов. стойку 6 а/б
Уст. 8.24 с заменой стойки (5 м)
Перенести 3.27, 8.5.7
Демонтировать 8.2.4
Перенести с опоры 3.27, 8.5.7, 8.24
на нов. стойку 6 а/б
Демонтировать 8.2.4
Ленинский просп.
Ленинский проспект
Ленинский просп.
Ленинский проспект