

УСЛОВНЫЕ ОБОЗНАЧЕНИЯ:



проектируемый подход к ПП



проектируемое занижение б/к



устанавливаемая на постоянную основу стойка



существующая опора



Г-образная опора



устанавливаемый на постоянную дислокацию дорожный знак




демонтируемый дорожный знак



устанавливаемая ИДН

**ПРИМЕЧАНИЕ:**  
Все существующие ТСОДД, не обозначенные на схеме и не изменяемые в рамках рабочей документации остаются без изменений.

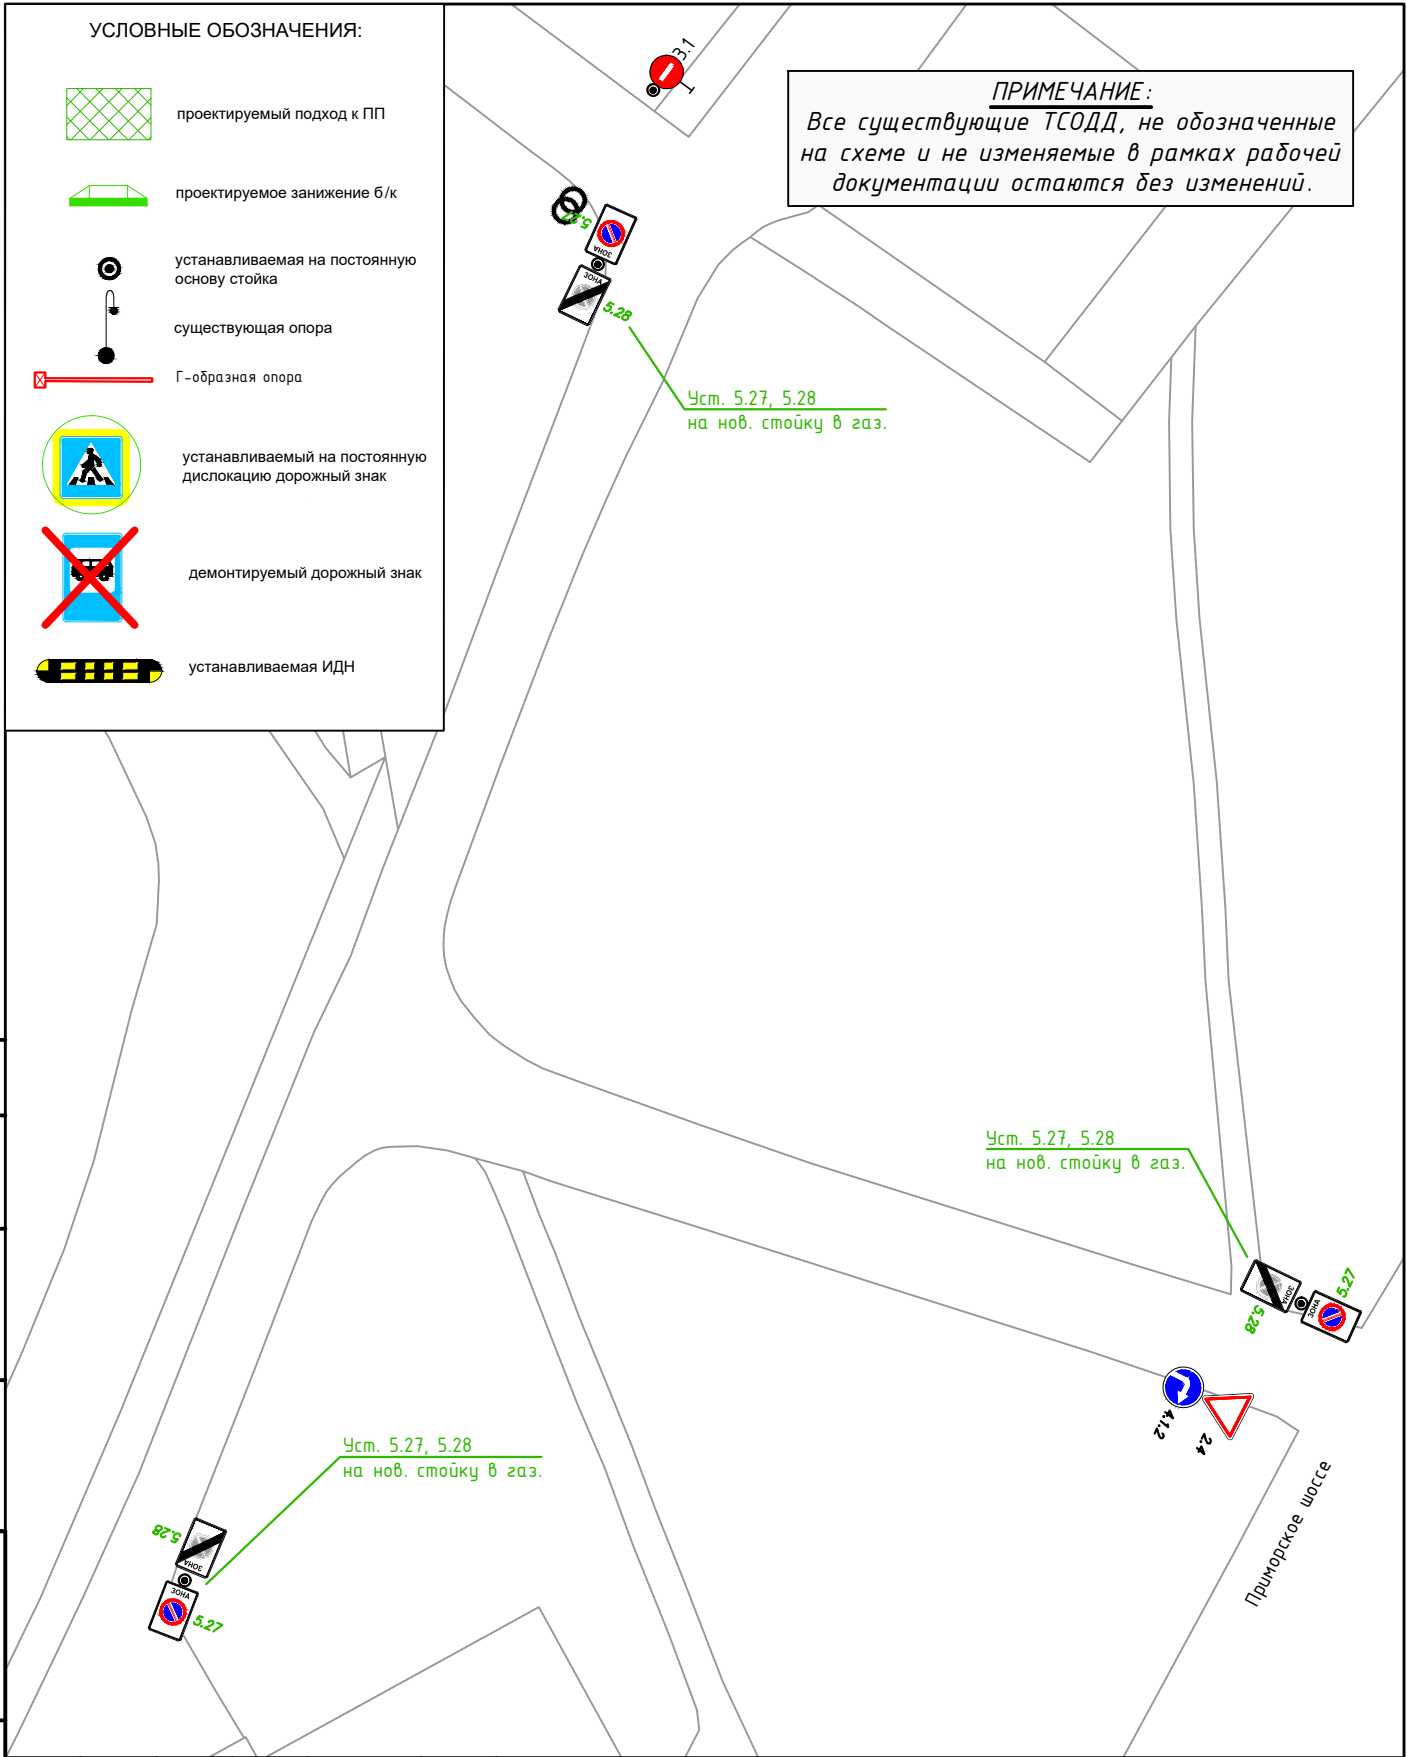

Согласовано:

Взам.инв.Н

Подпись и дата

Инв. № подл.

Изм.	Кол.уч	Лист	N док.	Подпись	Дата
Разработал		Кушнир		<i>[Signature]</i>	10.23
Проверил		Глебов		<i>[Signature]</i>	10.23

Изменения в ПОДД.40_ОП-РЗ-2489					
г. Санкт-Петербург, Курортный район, г. Сестрорецк, пл. Свободы					
Установка дор. знаков 5.27, 5.28			Стадия	Лист	Листов
			П	1	1
М 1:500			СПб ГКУ "ДОДД"		