


ПРИМЕЧАНИЕ:
 Все существующие ТСОДД, не обозначенные на схеме и не изменяемые в рамках рабочей документации остаются без изменений.

Уст. 8.2.3 на кроншт. на сущ. стойку
 Демонтировать 8.2.4

Уст. 3.27, 8.2.3, 8.2.4
 на нов. стойку в газ.

Ледовая арена

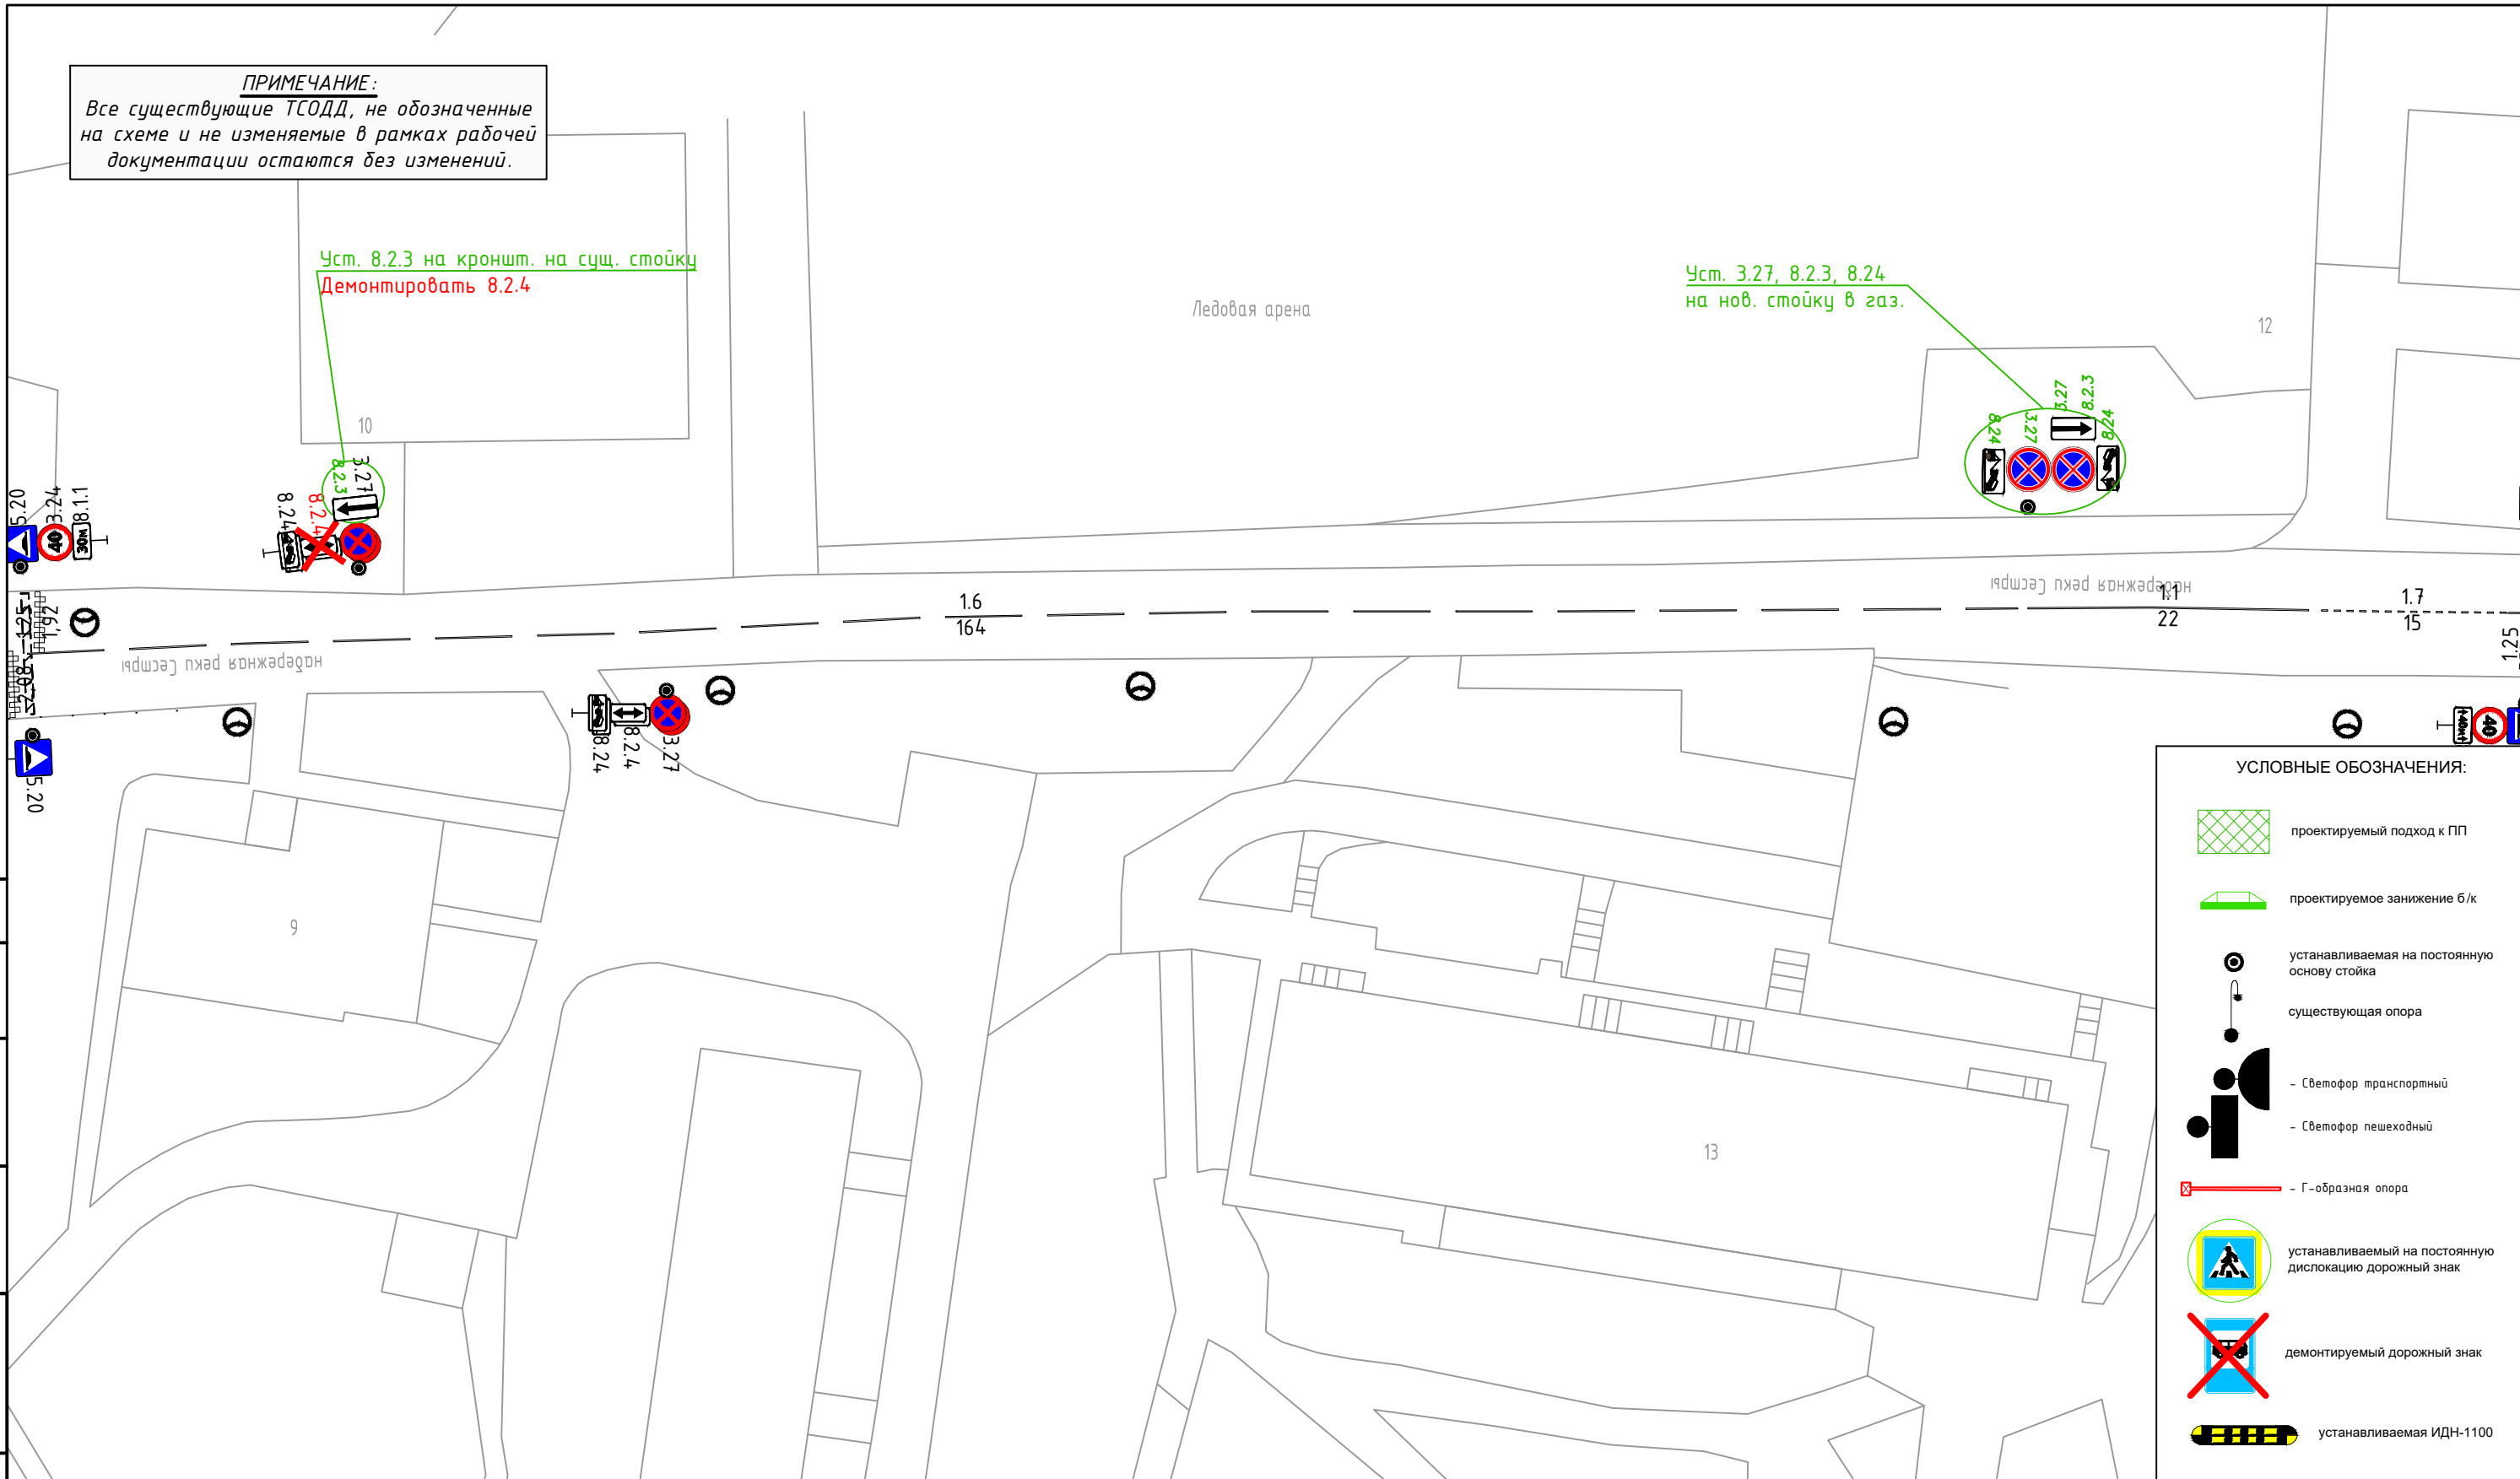

- УСЛОВНЫЕ ОБОЗНАЧЕНИЯ:**
- проектируемый подход к ПП
 - проектируемое занижение б/к
 - устанавливаемая на постоянную основу стойка
 - существующая опора
 - Светофор транспортный
 - Светофор пешеходный
 - Г-образная опора
 - устанавливаемый на постоянную дислокацию дорожный знак
 - демонтируемый дорожный знак
 - устанавливаемая ИДН-1100

Согласовано:	
Взам. инв. N	
Подпись и дата	
Инв. N° подл.	

Изменения в ПОДД.40_ОП-РЗ-2491					
г. Санкт-Петербург, Курортный район, г. Сестрорецк, наб. р. Сестры у д. 12					
Изм.	Кол.уч	Лист	N док.	Подпись	Дата
Разработал		Кушнир			08.23
Проверил		Глебов			08.23
Внесение изменений в ТСОДД					
М 1:500			Стадия	Лист	Листов
			П	1	1
СПб ГКУ "ДОДД"					