УСЛОВНЫЕ ОБОЗНАЧЕНИЯ:

- проектируемый подход к ПП
- проектируемое занижение б/к
- устанавливаемая на постоянную основу стойка
- существующая опора
- Г-образная опора
- устанавливаемый на постоянную дислокацию дорожный знак
- демонтируемый дорожный знак
- устанавливаемая ИДН

ПРИМЕЧАНИЕ:
Все существующие ТСОДД, не обозначенные на схеме и не изменяемые в рамках рабочей документации остаются без изменений.

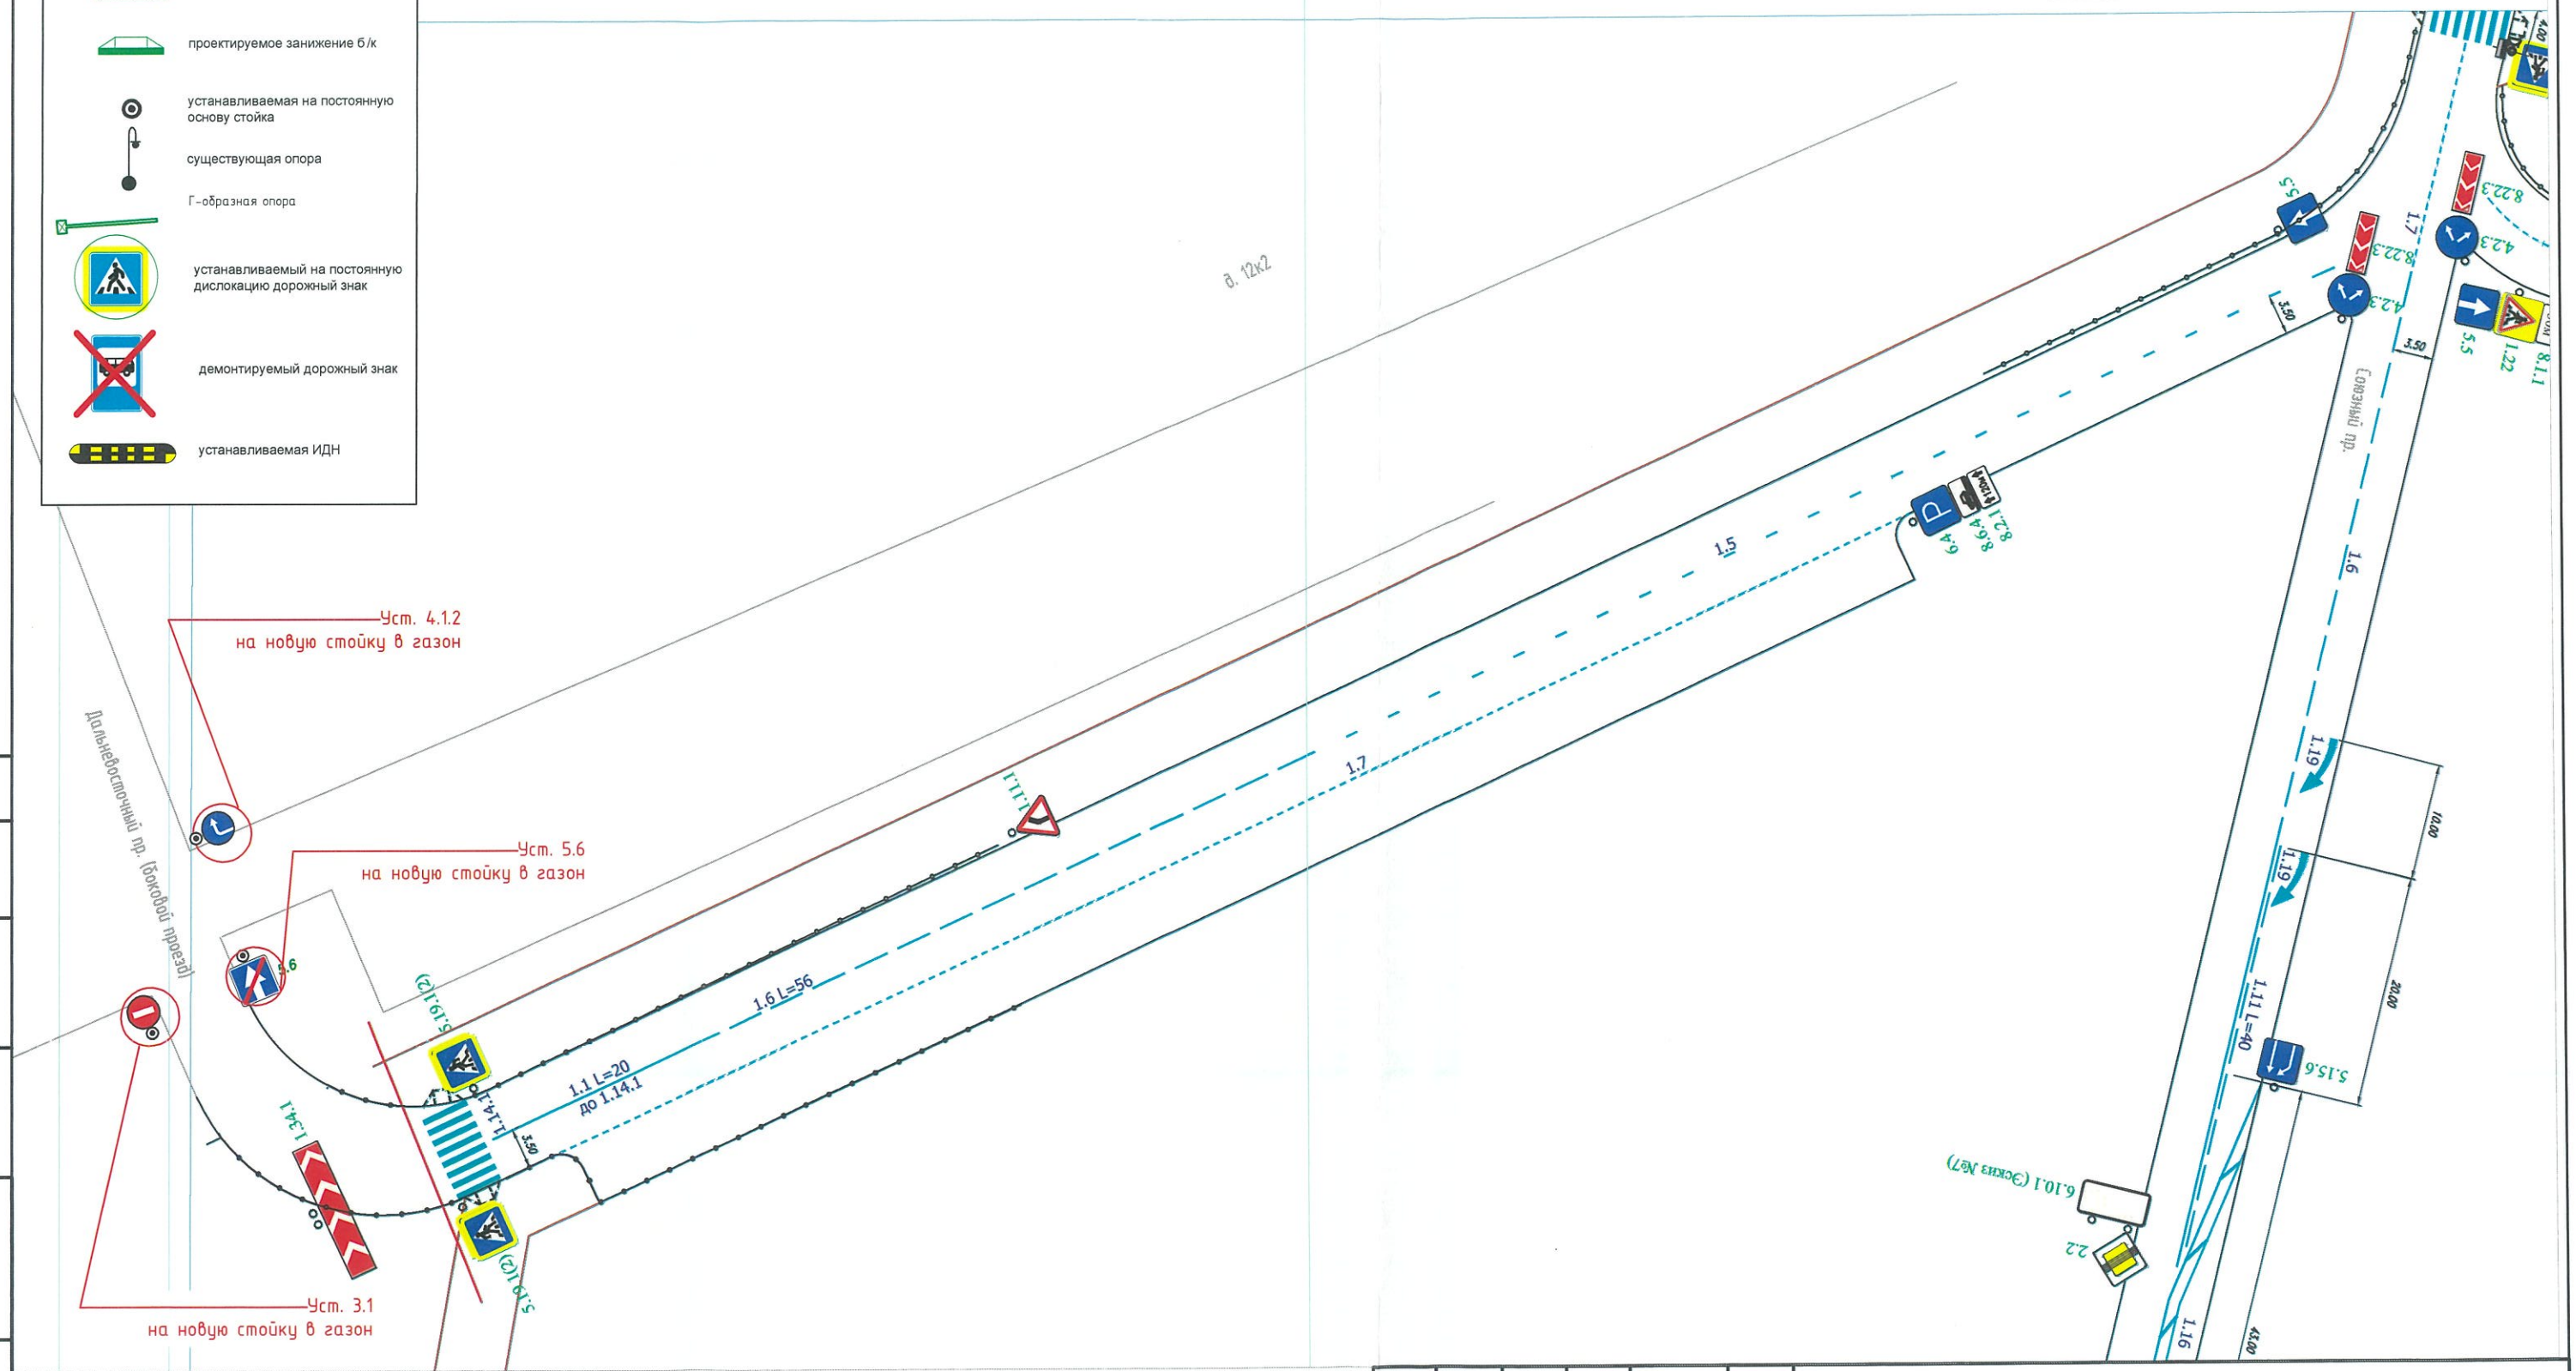

Согласовано:

Взам.инв.N

Подпись и дата

Инв. N° подл.

Изм.	Кол.уч	Лист	N док.	Подпись	Дата
Разработал		Зонтикова			02.24
Проверил		Борисова			02.24

Изменения в ПОДД

г. Санкт-Петербург, Невский район, Дальневосточный пр., д. 12/2

Схема установки ТСОДД

Стадия	Лист	Листов
П	1	1

М 1:500

СПб ГКУ"ДОДД"