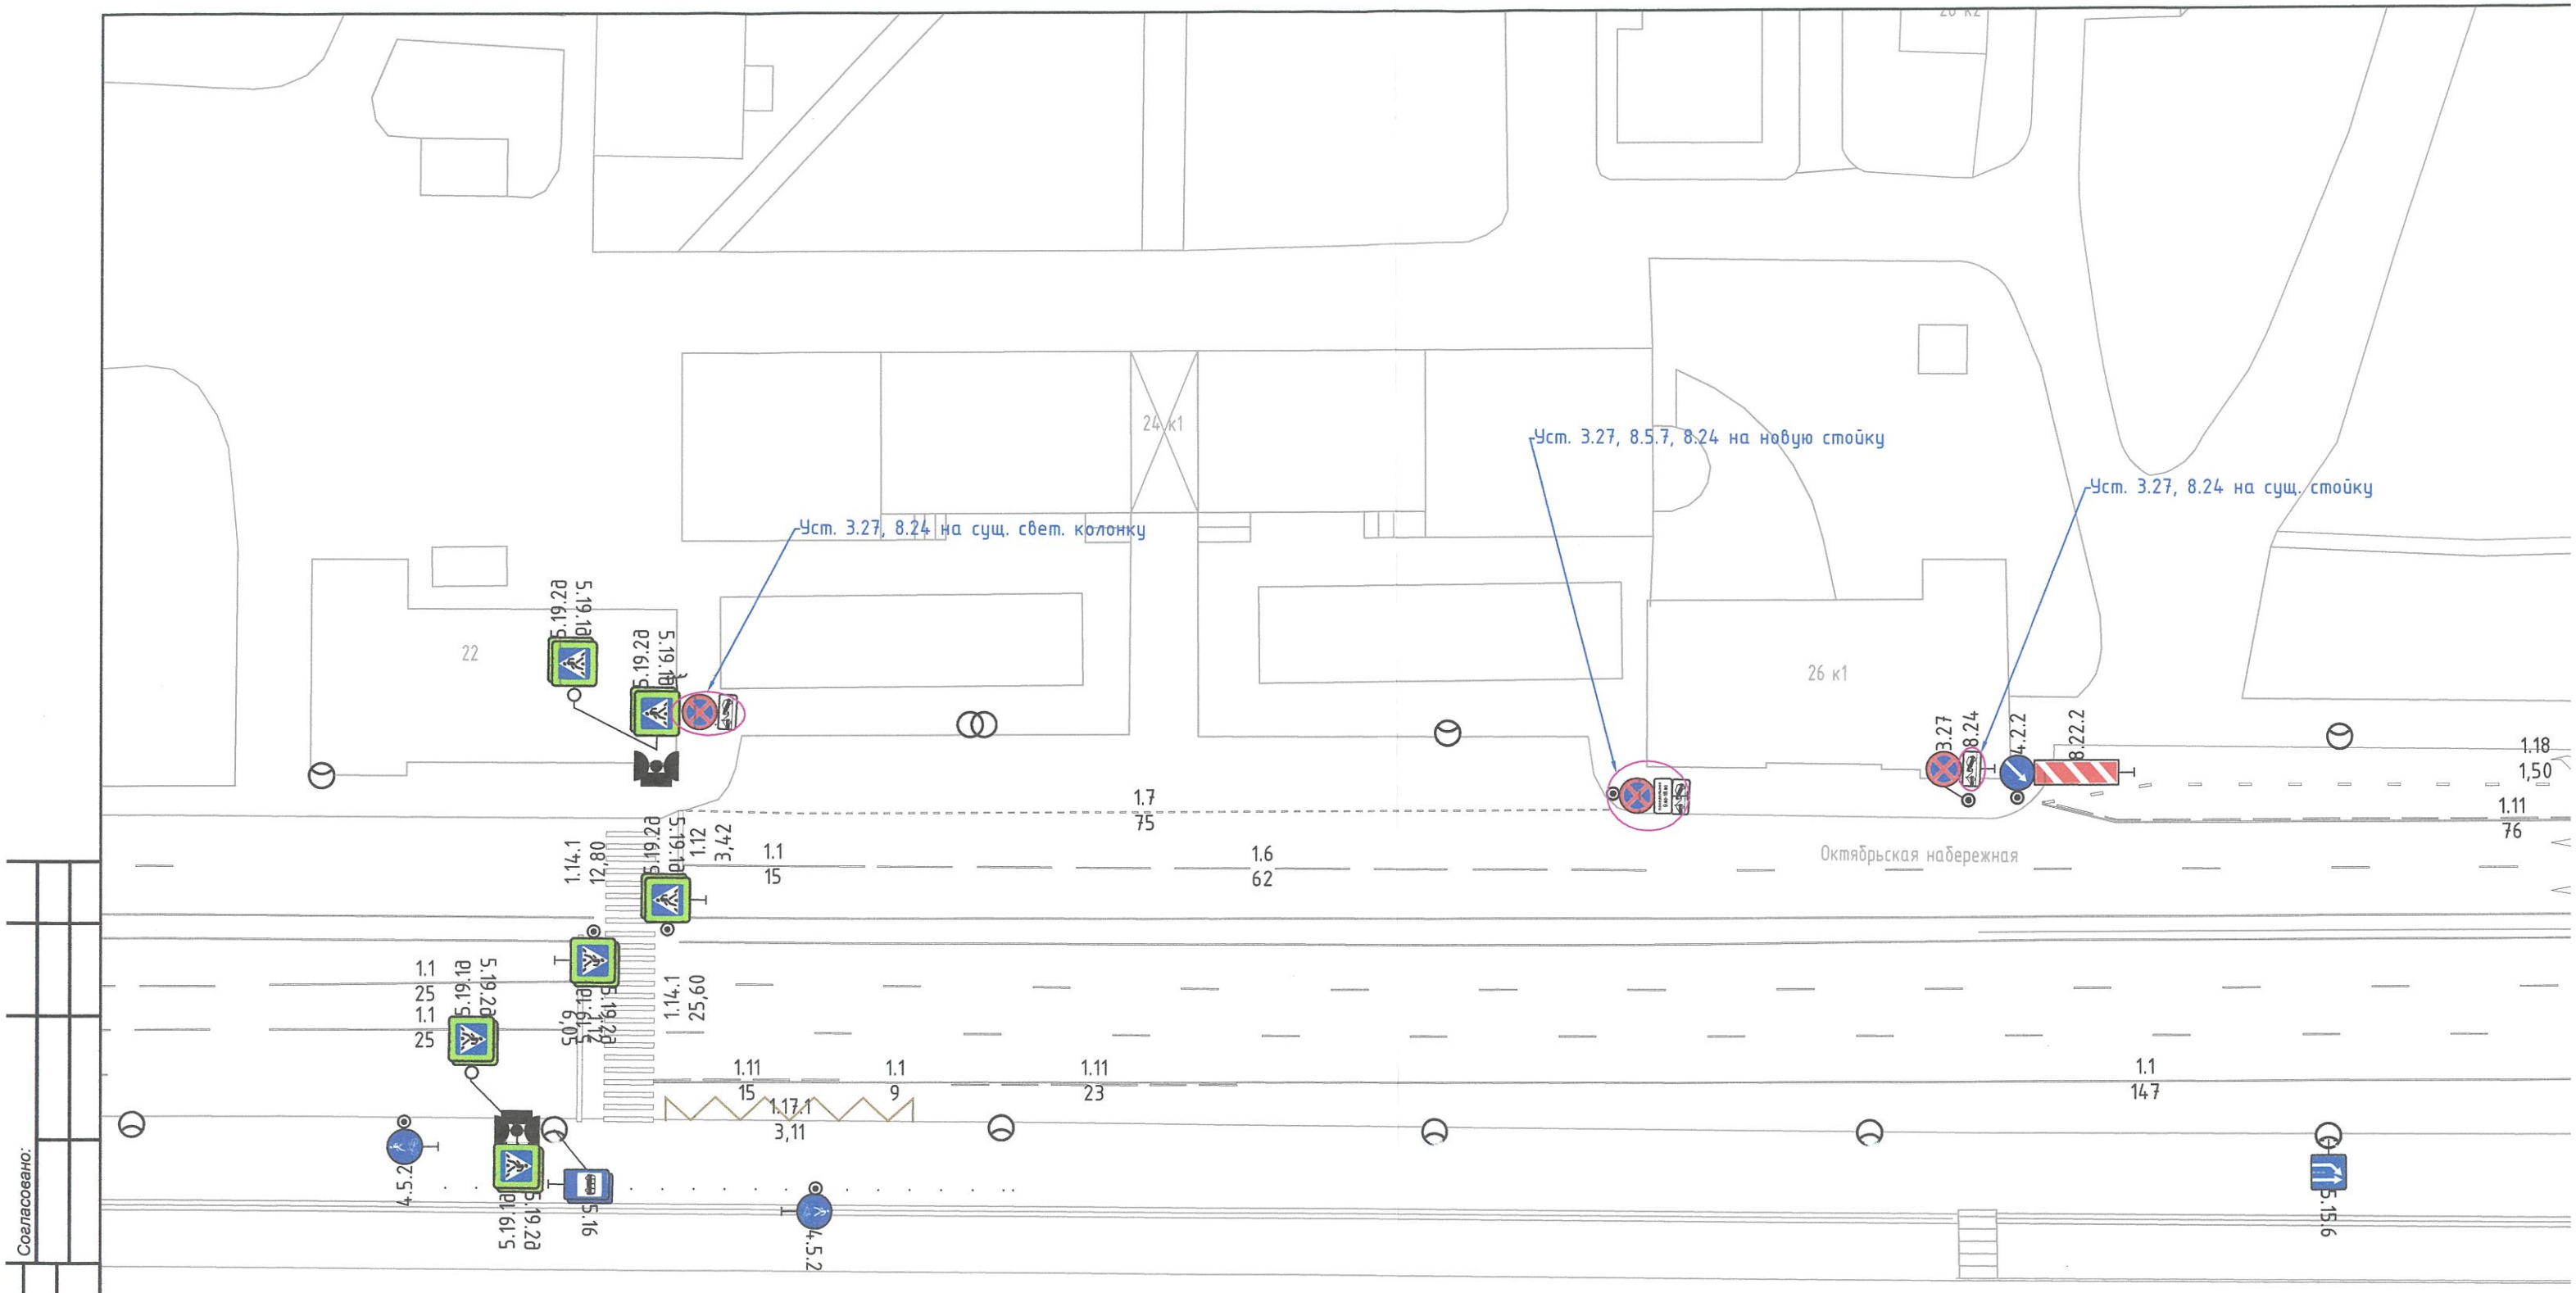

ПРИМЕЧАНИЕ:
Все существующие ТСОДД, не обозначенные на схеме и не изменяемые в рамках рабочей документации остаются без изменений.

Согласовано:

Взам.инв.N

Подпись и дата

Инв. N° подл.