


**ПРИМЕЧАНИЕ:**  
 Все существующие ТСОДД, не обозначенные на схеме и не изменяемые в рамках рабочей документации остаются без изменений.

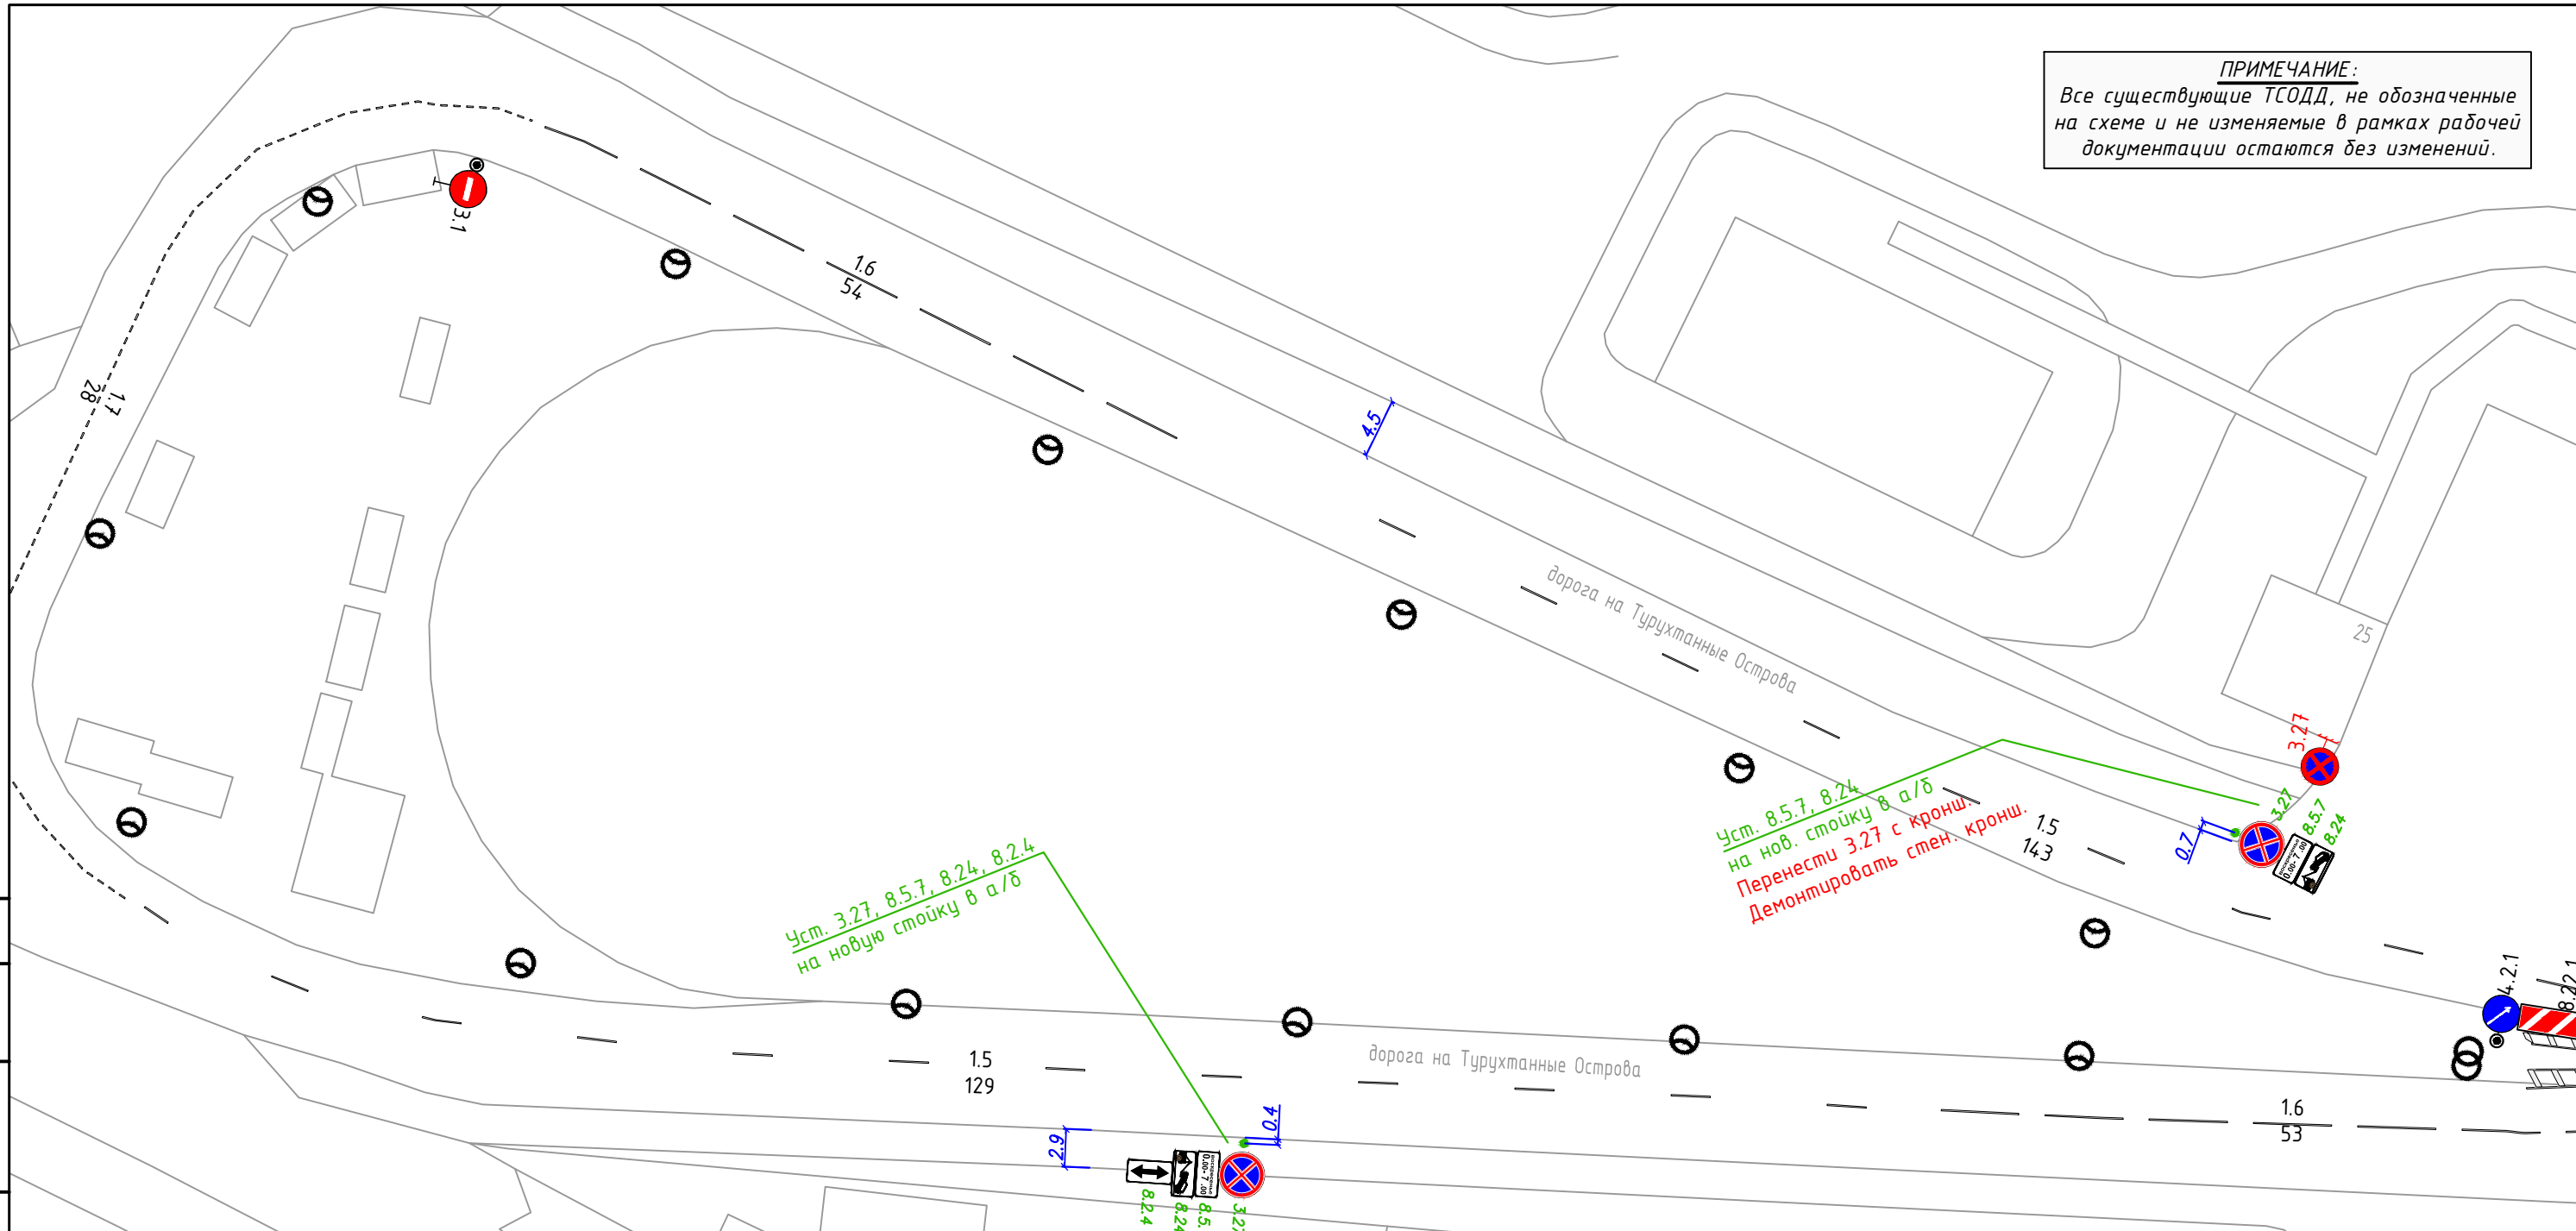

Уст. 3.27, 8.5.7, 8.24, 8.2.4  
 на новую стойку в а/б

Уст. 8.5.7, 8.24  
 на нов. стойку в а/б  
 Перенести 3.27 с кронш.  
 Демонтировать стен. кронш.

- УСЛОВНЫЕ ОБОЗНАЧЕНИЯ:**
- проектируемый подход к ПП
  - проектируемое занижение б/к
  - устанавливаемая на постоянную основу стойка
  - существующая опора
  - Г-образная опора
  - устанавливаемый на постоянную дислокацию дорожный знак
  - демонтируемый дорожный знак
  - устанавливаемая ИДН

|                |  |
|----------------|--|
| Согласовано:   |  |
| Взам.инв.Н     |  |
| Подпись и дата |  |
| Инв. № подл.   |  |

|   |          |        |                |               |       |
|---|----------|--------|----------------|---------------|-------|
| Изменения в ПОДД.40_ОП-РЗ-1499  |          |        |                |               |       |
| г. Санкт-Петербург, Кировский район,<br>дорога на Турухманные Острова у д. 25 |          |        |                |               |       |
| Изм.  | Кол.уч   | Лист   | № док.         | Подпись       | Дата  |
| Разработал  | Кушнир   |        |                | <i>Кушнир</i> | 02.24 |
| Проверил  | Борисова |        |                |               | 02.24 |
| Внесение изменений в ТСОДД  |          |        |                |               |       |
| М 1:500   |          |        |                |               |       |
| Стадия  | Лист     | Листов |                |               |       |
| п   | 1        | 1      | СПб ГКУ "ДОДД" |               |       |