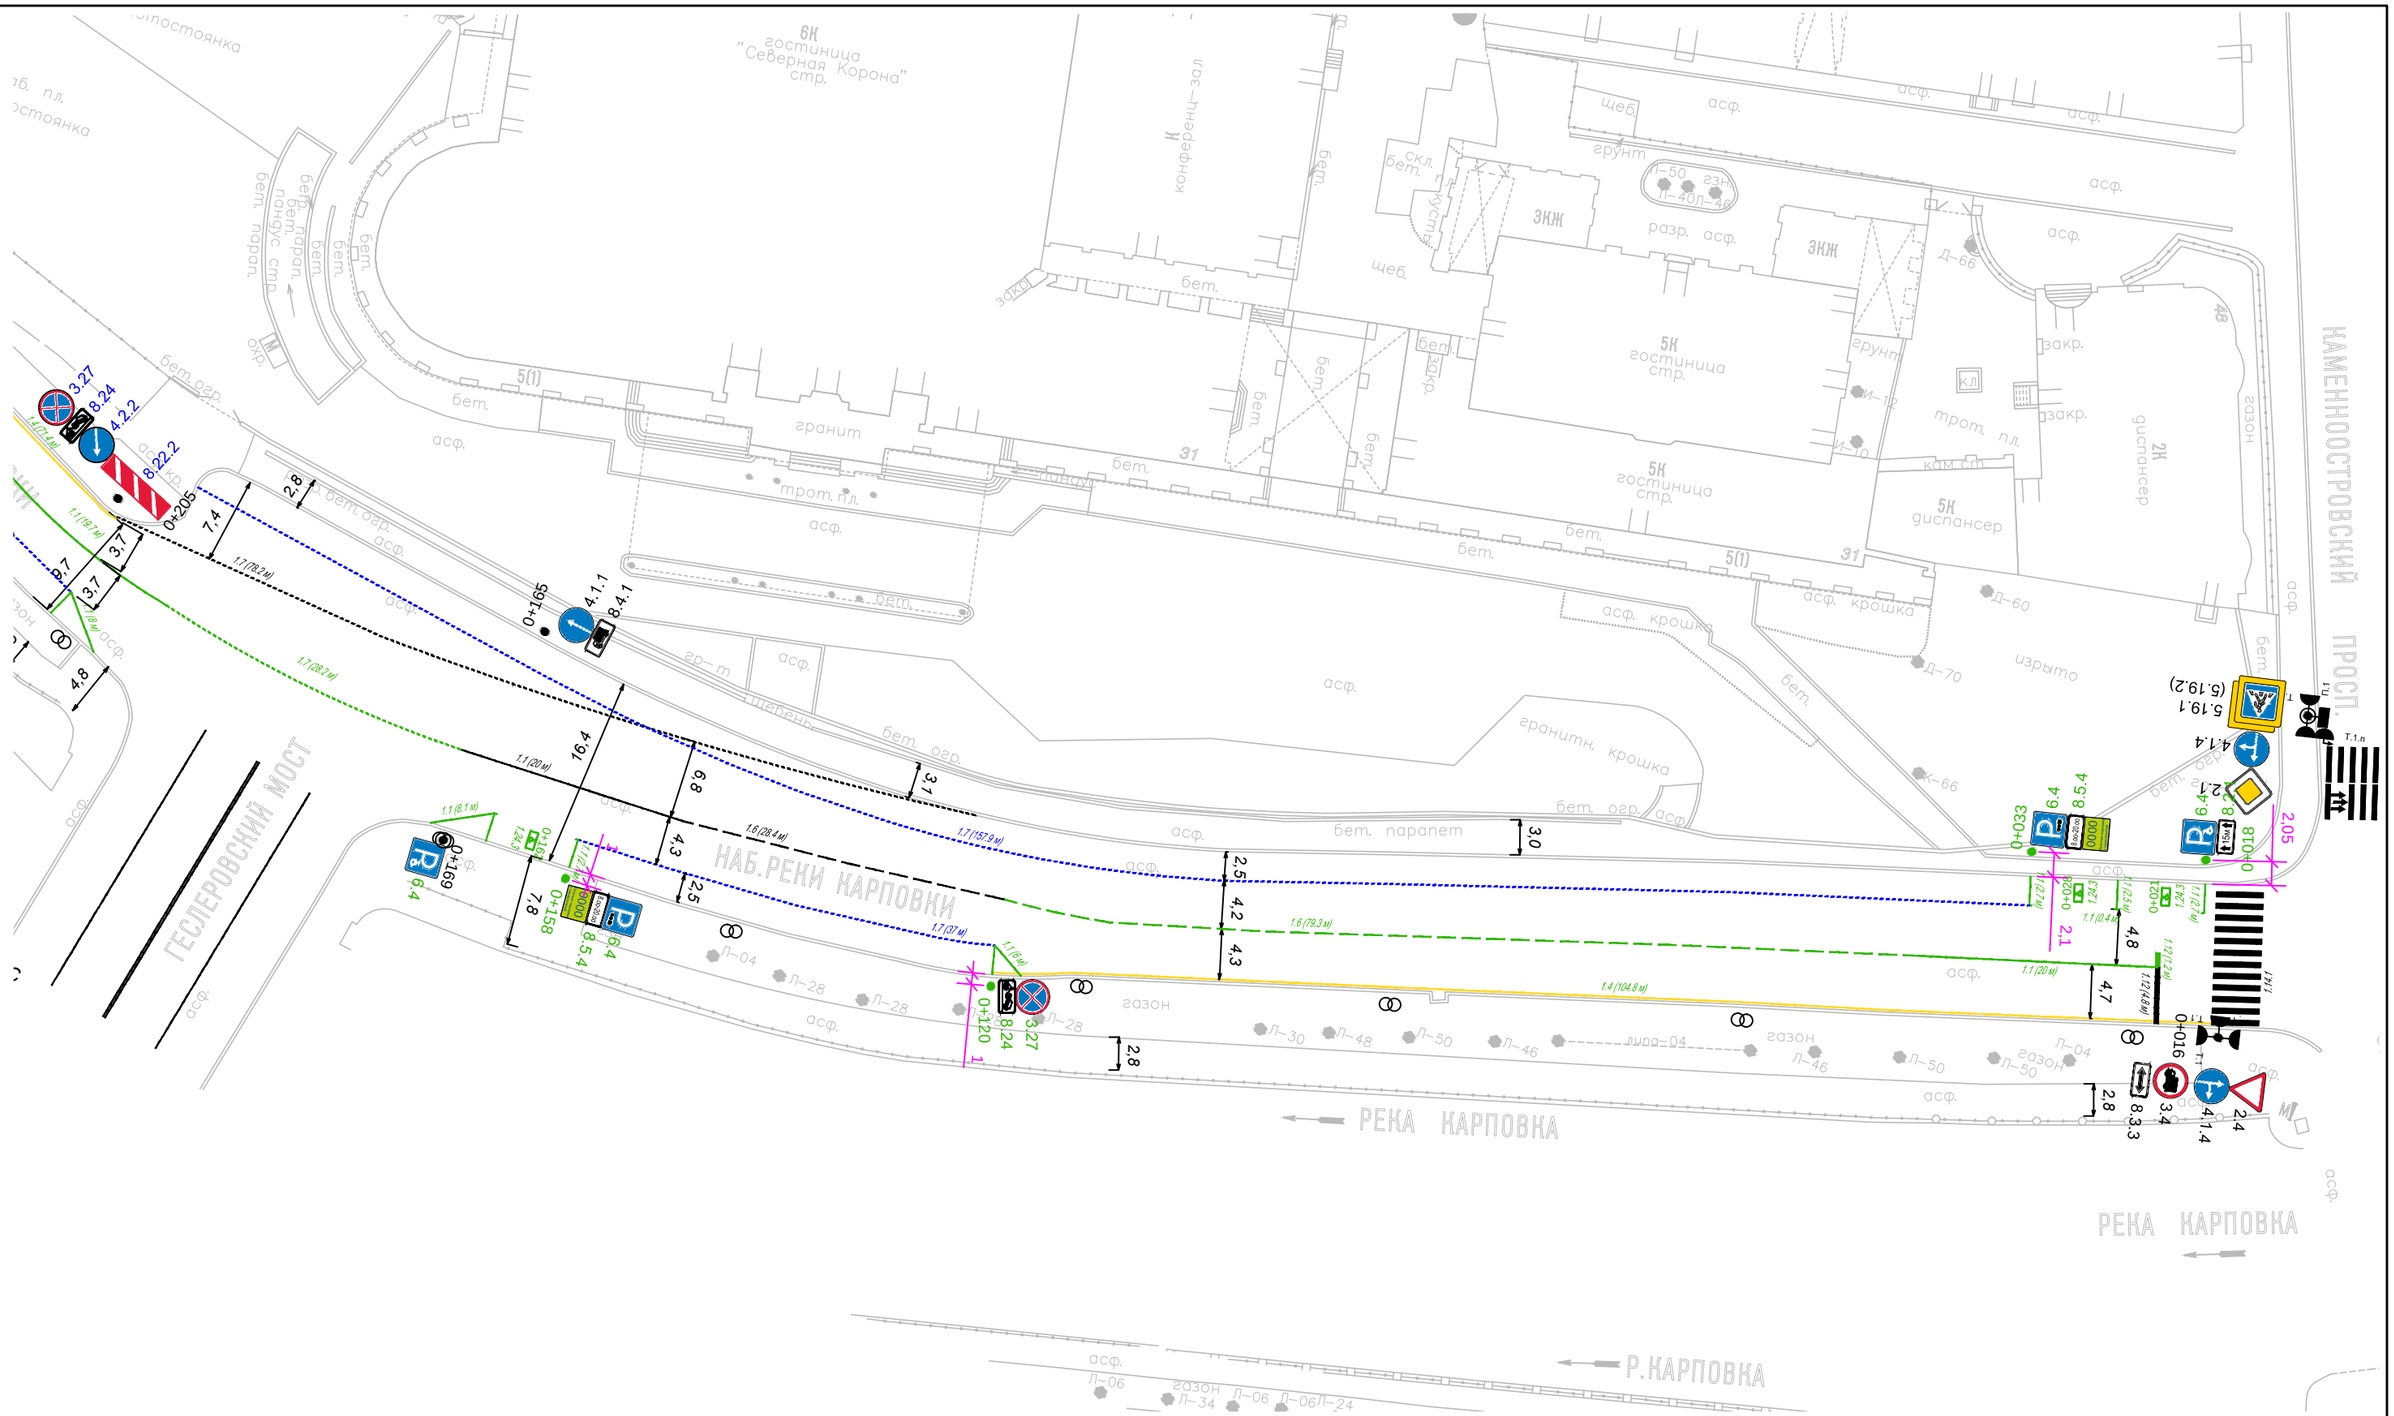

Согласовано:

Взам.инв.N

Подпись и дата

Инв. N° подл.

Изм.	Кол. уч.	Лист	№ док.	Подпись	Дата	
						Санкт-Петербург, Петроградский район, наб. р. Карповки (нечетная сторона) (от Аптекарской наб. до Барочной ул.) на участке от Каменноостровского пр. до Барочной ул.
Разработал					04.2023	Схема технических средств организации дорожного движение
Проверил					04.2023	
						Монтаж ТСОДД

Стадия	Лист	Листов
ИД	1	1