


УСЛОВНЫЕ ОБОЗНАЧЕНИЯ:

-  устанавливаемая на постоянную основу стойка d=76 мм
-  существующая опора
-  устанавливаемый на постоянную дислокацию дорожный знак
-  демонтируемый дорожный знак

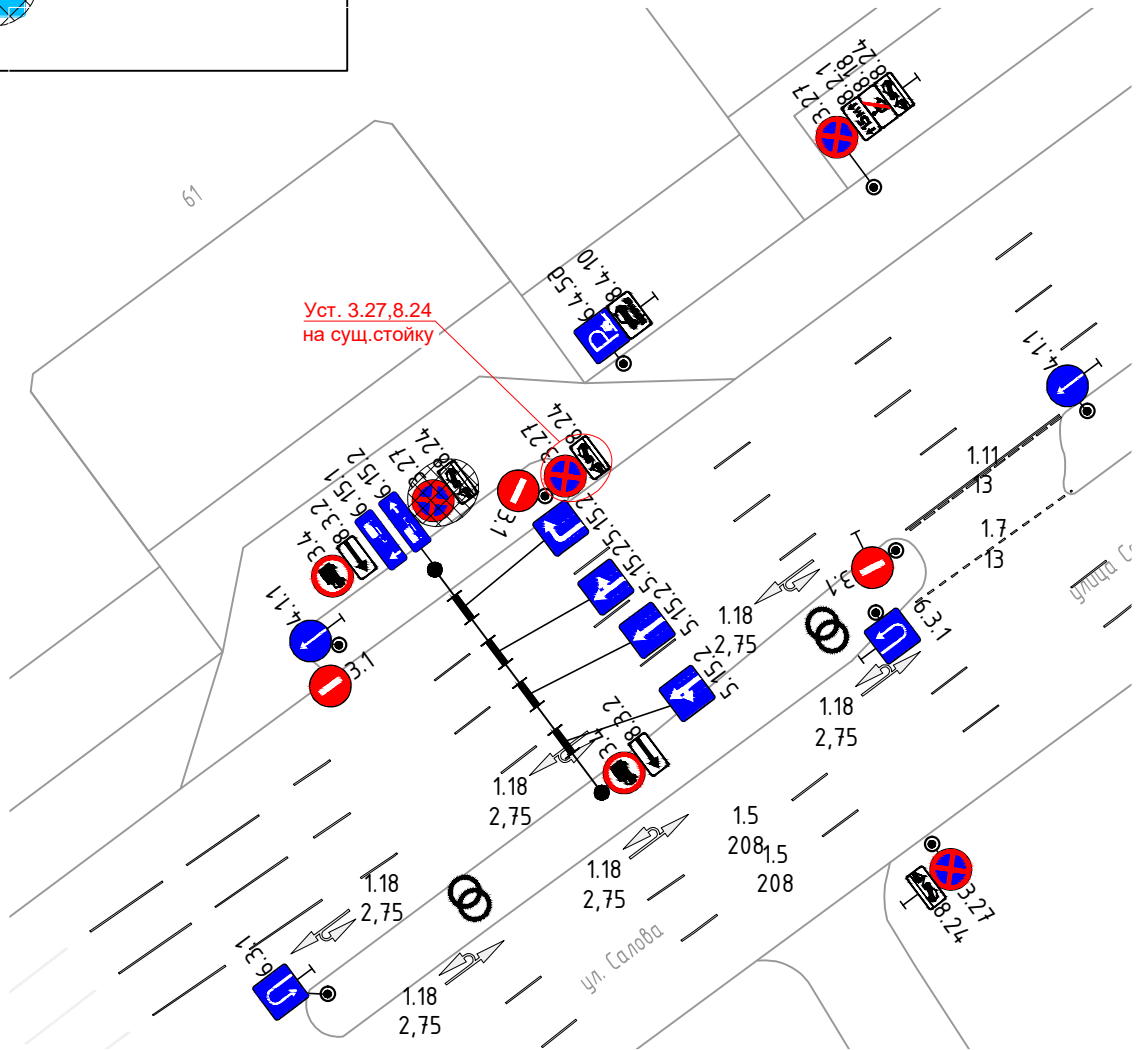

Согласовано:		

Взам.инв.И

Подпись и дата

Инв.Иподл

Изм.	Кол.уч.	Лист	Недок.	Подпись	Дата
Разработал	Бурчихин				03.24
Проверил	Борисова				03.24

Установка дорожных знаков 3.27, 8.24

Санкт-Петербург, Фрунзенский район, ул. Салова, д. 61

Схема расстановки ТСОДД

Стадия	Лист	Листов
Р	1	1

М 1:500

СПб ГКУ "ДОДД"