
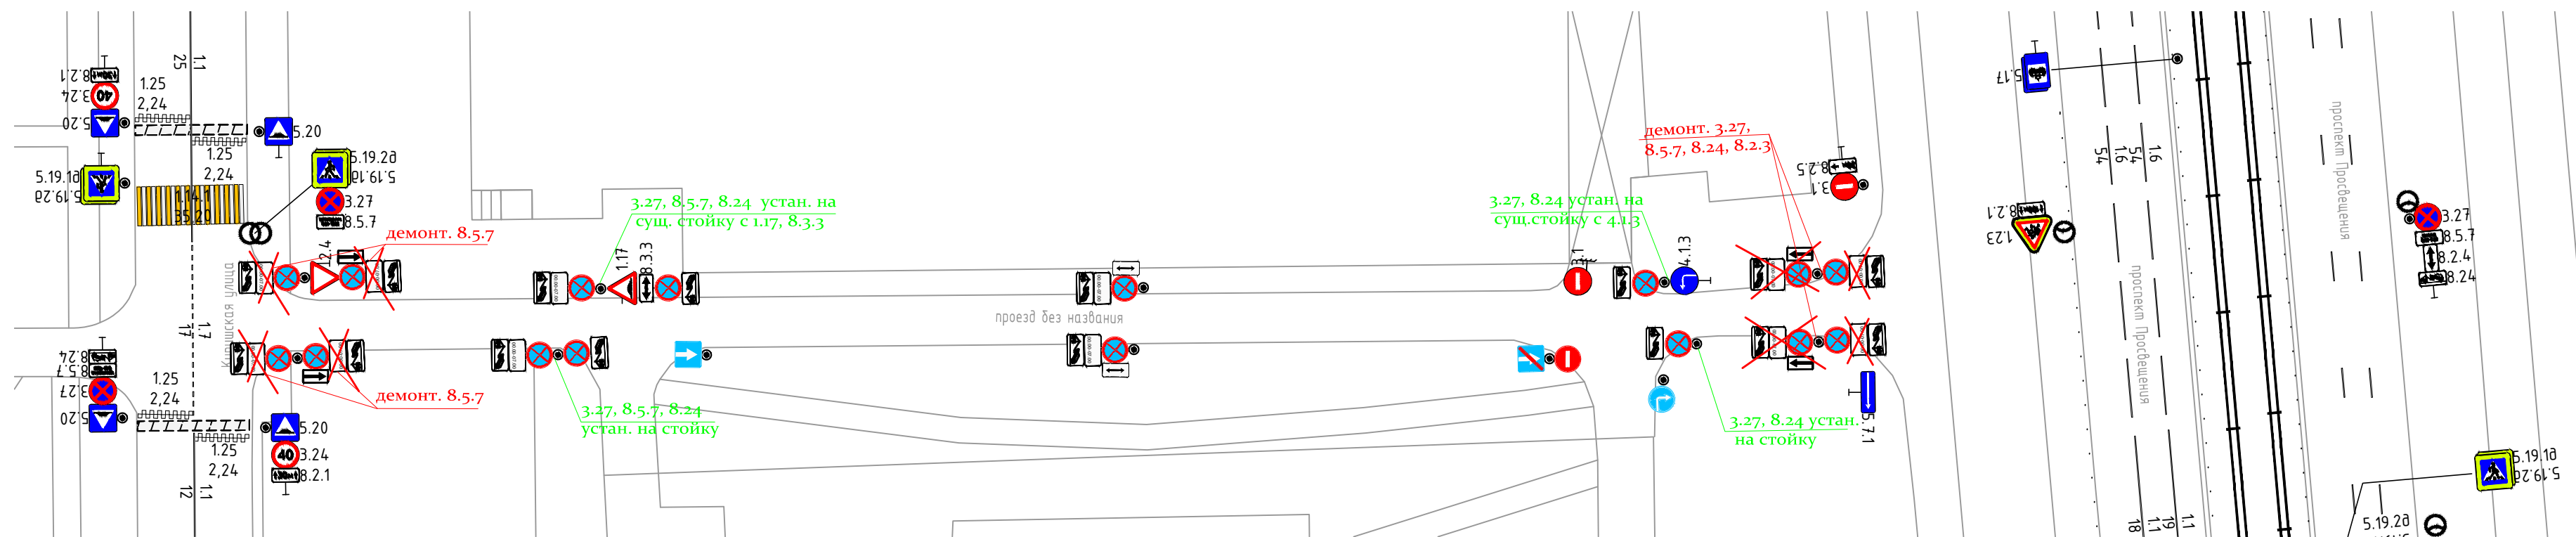


Схема организации дорожного движения проезд без названия (от пр.Просвещения до Киришской ул. между домом N 2 и домом N 4 по Киришской ул.)

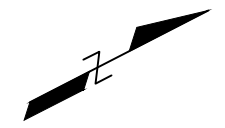

**Условные обозначения**

	- Стеновой кронштейн		- Г-образная опора (ЗИП)		- Трамвайный путь
	- Стойка дорожного знака		- Г-образная опора (ЗИП)		- Искусственная неровность
	- Г-образная опора		- Т-образная опора (ЗИП)		- Камера фотовидеофиксации
	- Тросовая растяжка		- Тросовая растяжка		- Пешеходное ограждение
	- Вывосная консоль		- Тросовая растяжка		- Дорожное ограждение
	- П-образная опора (ЗИП)		- Тросовая растяжка		- Паралетное ограждение (Бетонное ограждение)
	- Светофор транспортный		- Элемент благоустройства (зеркало)		- Опора освещения с одиночным светильником
	- Светофор пешеходный		- Опора освещения с двойным светильником		

ПОДД.40_ОП_РЗ-3614.Т1							
Проект организации дорожного движения на период эксплуатации (в части существующей дислокации технических средств организации дорожного движения)							
Изм.	Кол.уч.	Лист	№ док.	Подп.	Дата		
Разработал	Балашов				05.23		
Проверил	Глебов				05.23		
Н. контроль							
проезд без названия (от пр.Просвещения до Киришской ул. между домом N 2 и домом N 4 по Киришской ул.)					Стадия	Лист	Листов
Схема организации дорожного движения Масштаб 1:500					П	1	1
СПб ГКУ "ДОДД"							