


Имя, № подл.	Подпись и дата	Взам. инв. №	Согласовано:

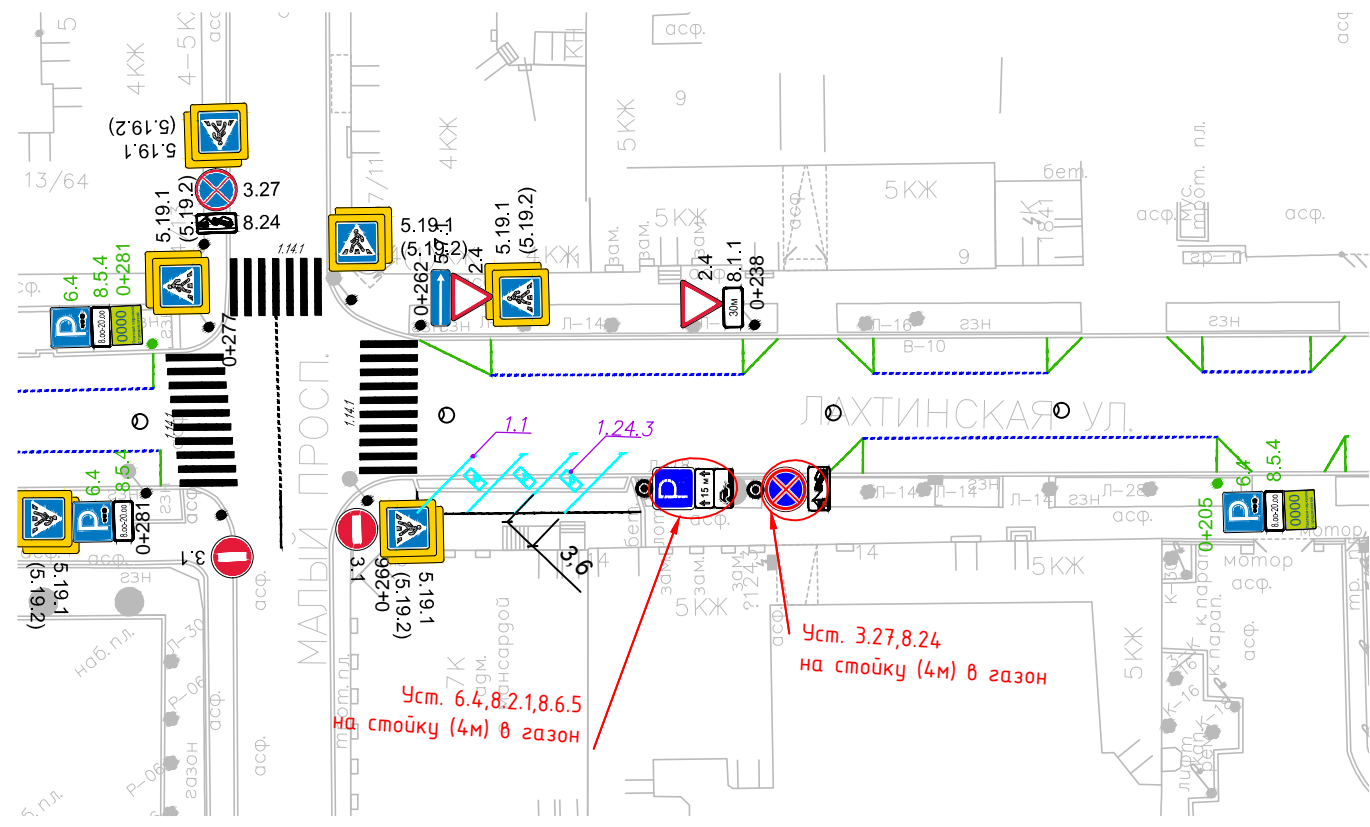

Изм.	Кол.уч	Лист	№ Док.	Подпись	Дата

г. Санкт-Петербург, Петроградский район, Лахтинская ул., д. 14		
Стадия	Лист	Листов
Р	-	1
СПб ГКУ "ДОДД"		

Схема расстановки технических средств
организации дорожного движения

М 1:500