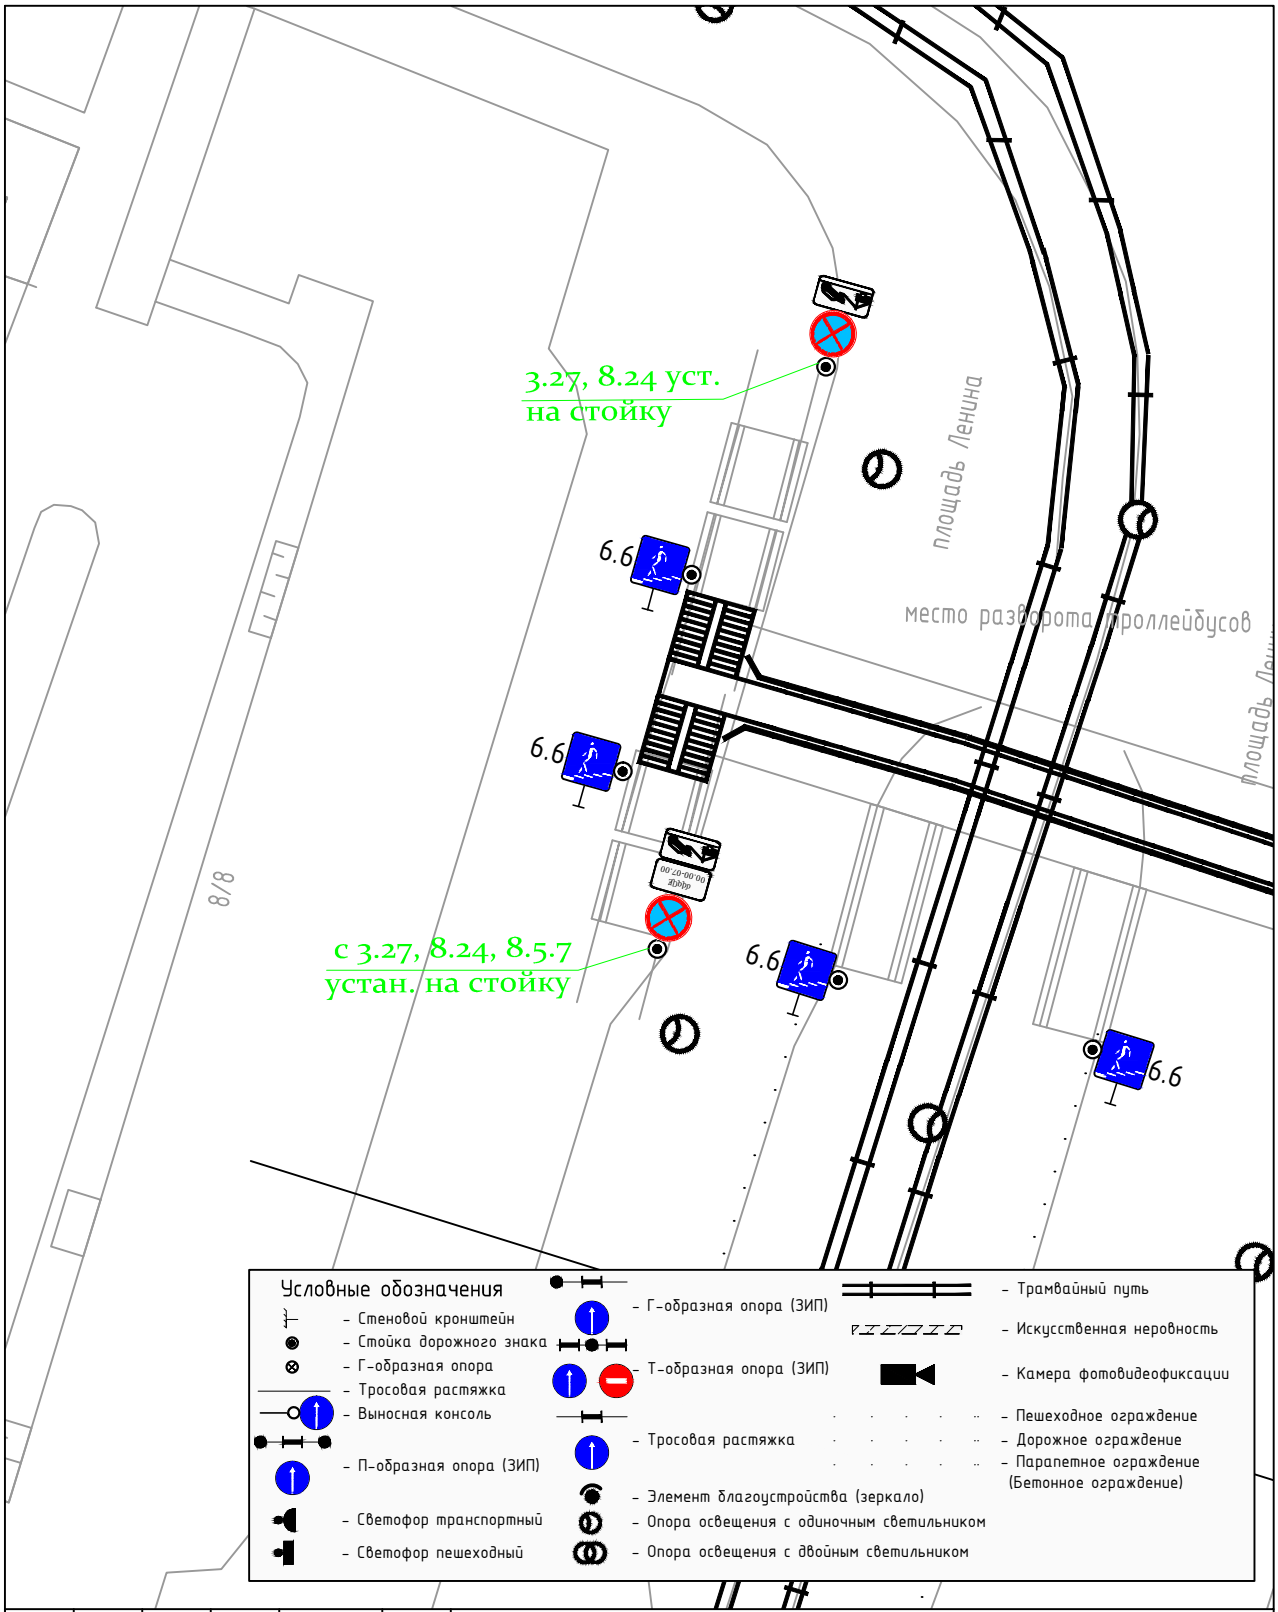

						ПОДД 40_ОП_РЗ-1308
						Санкт-Петербург, Калининский район, площадь Ленина, д. 8/8.
Изм.	Кол.	Лист	№ док.	Подп.	Дата	
Разработ.		Балашов			03.23	Схема установки ТСОДД.
Провер.		Глебов			03.23	
						Масштаб 1:500
						СПб ГКУ "ДОДД"