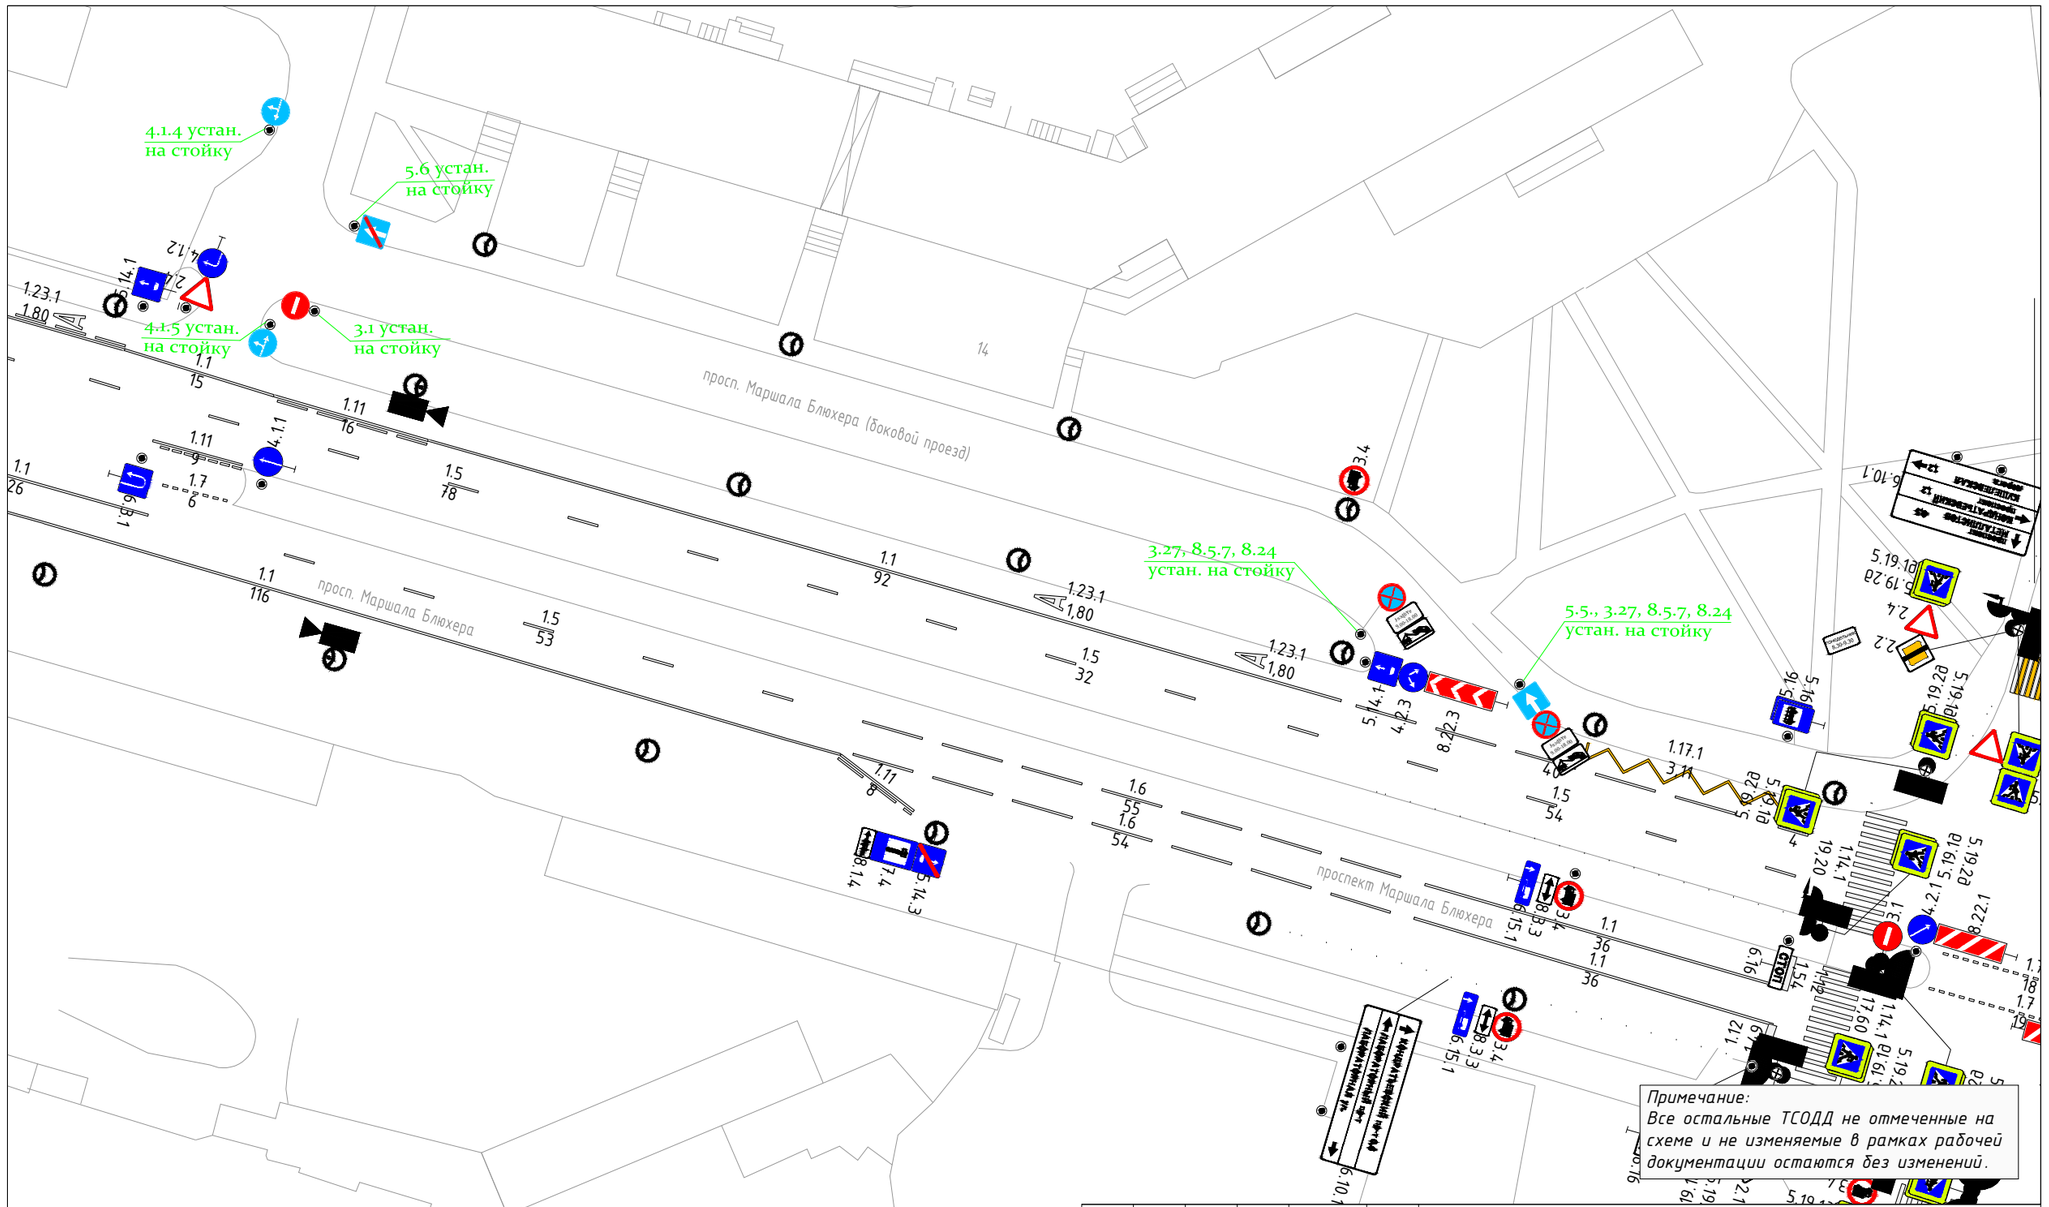

Условные обозначения

- Стеновой кронштейн
- Стойка дорожного знака
- Г-образная опора
- Тросовая растяжка
- Выносная консоль
- П-образная опора (ЗИП)
- Светофор транспортный
- Светофор пешеходный
- Г-образная опора (ЗИП)
- Т-образная опора (ЗИП)
- Тросовая растяжка
- Элемент благоустройства (зеркало)
- Опора освещения с одиночным светильником
- Опора освещения с двойным светильником
- Трамвайный путь
- Искусственная неровность
- Камера фотовидеофиксации
- Пешеходное ограждение
- Дорожное ограждение
- Парапетное ограждение (Бетонное ограждение)

						Изменение № 1 в ПОДД 40_ОП_РЗ-0810
						Санкт-Петербург, Калининский район, боковой проезд пр. Маршала Блюхера у д. 14.
Изм.	Кол.уч	Лист	№ Док	Подпись	Дата	
Разработал		Балашов			11.23	Схема установки технических средств организации дорожного движения
Проверил		Глебов			11.23	
						Масштаб 1:500

Стадия	Лист	Листов
Р	1	1

СПб ГКУ "ДОДД"