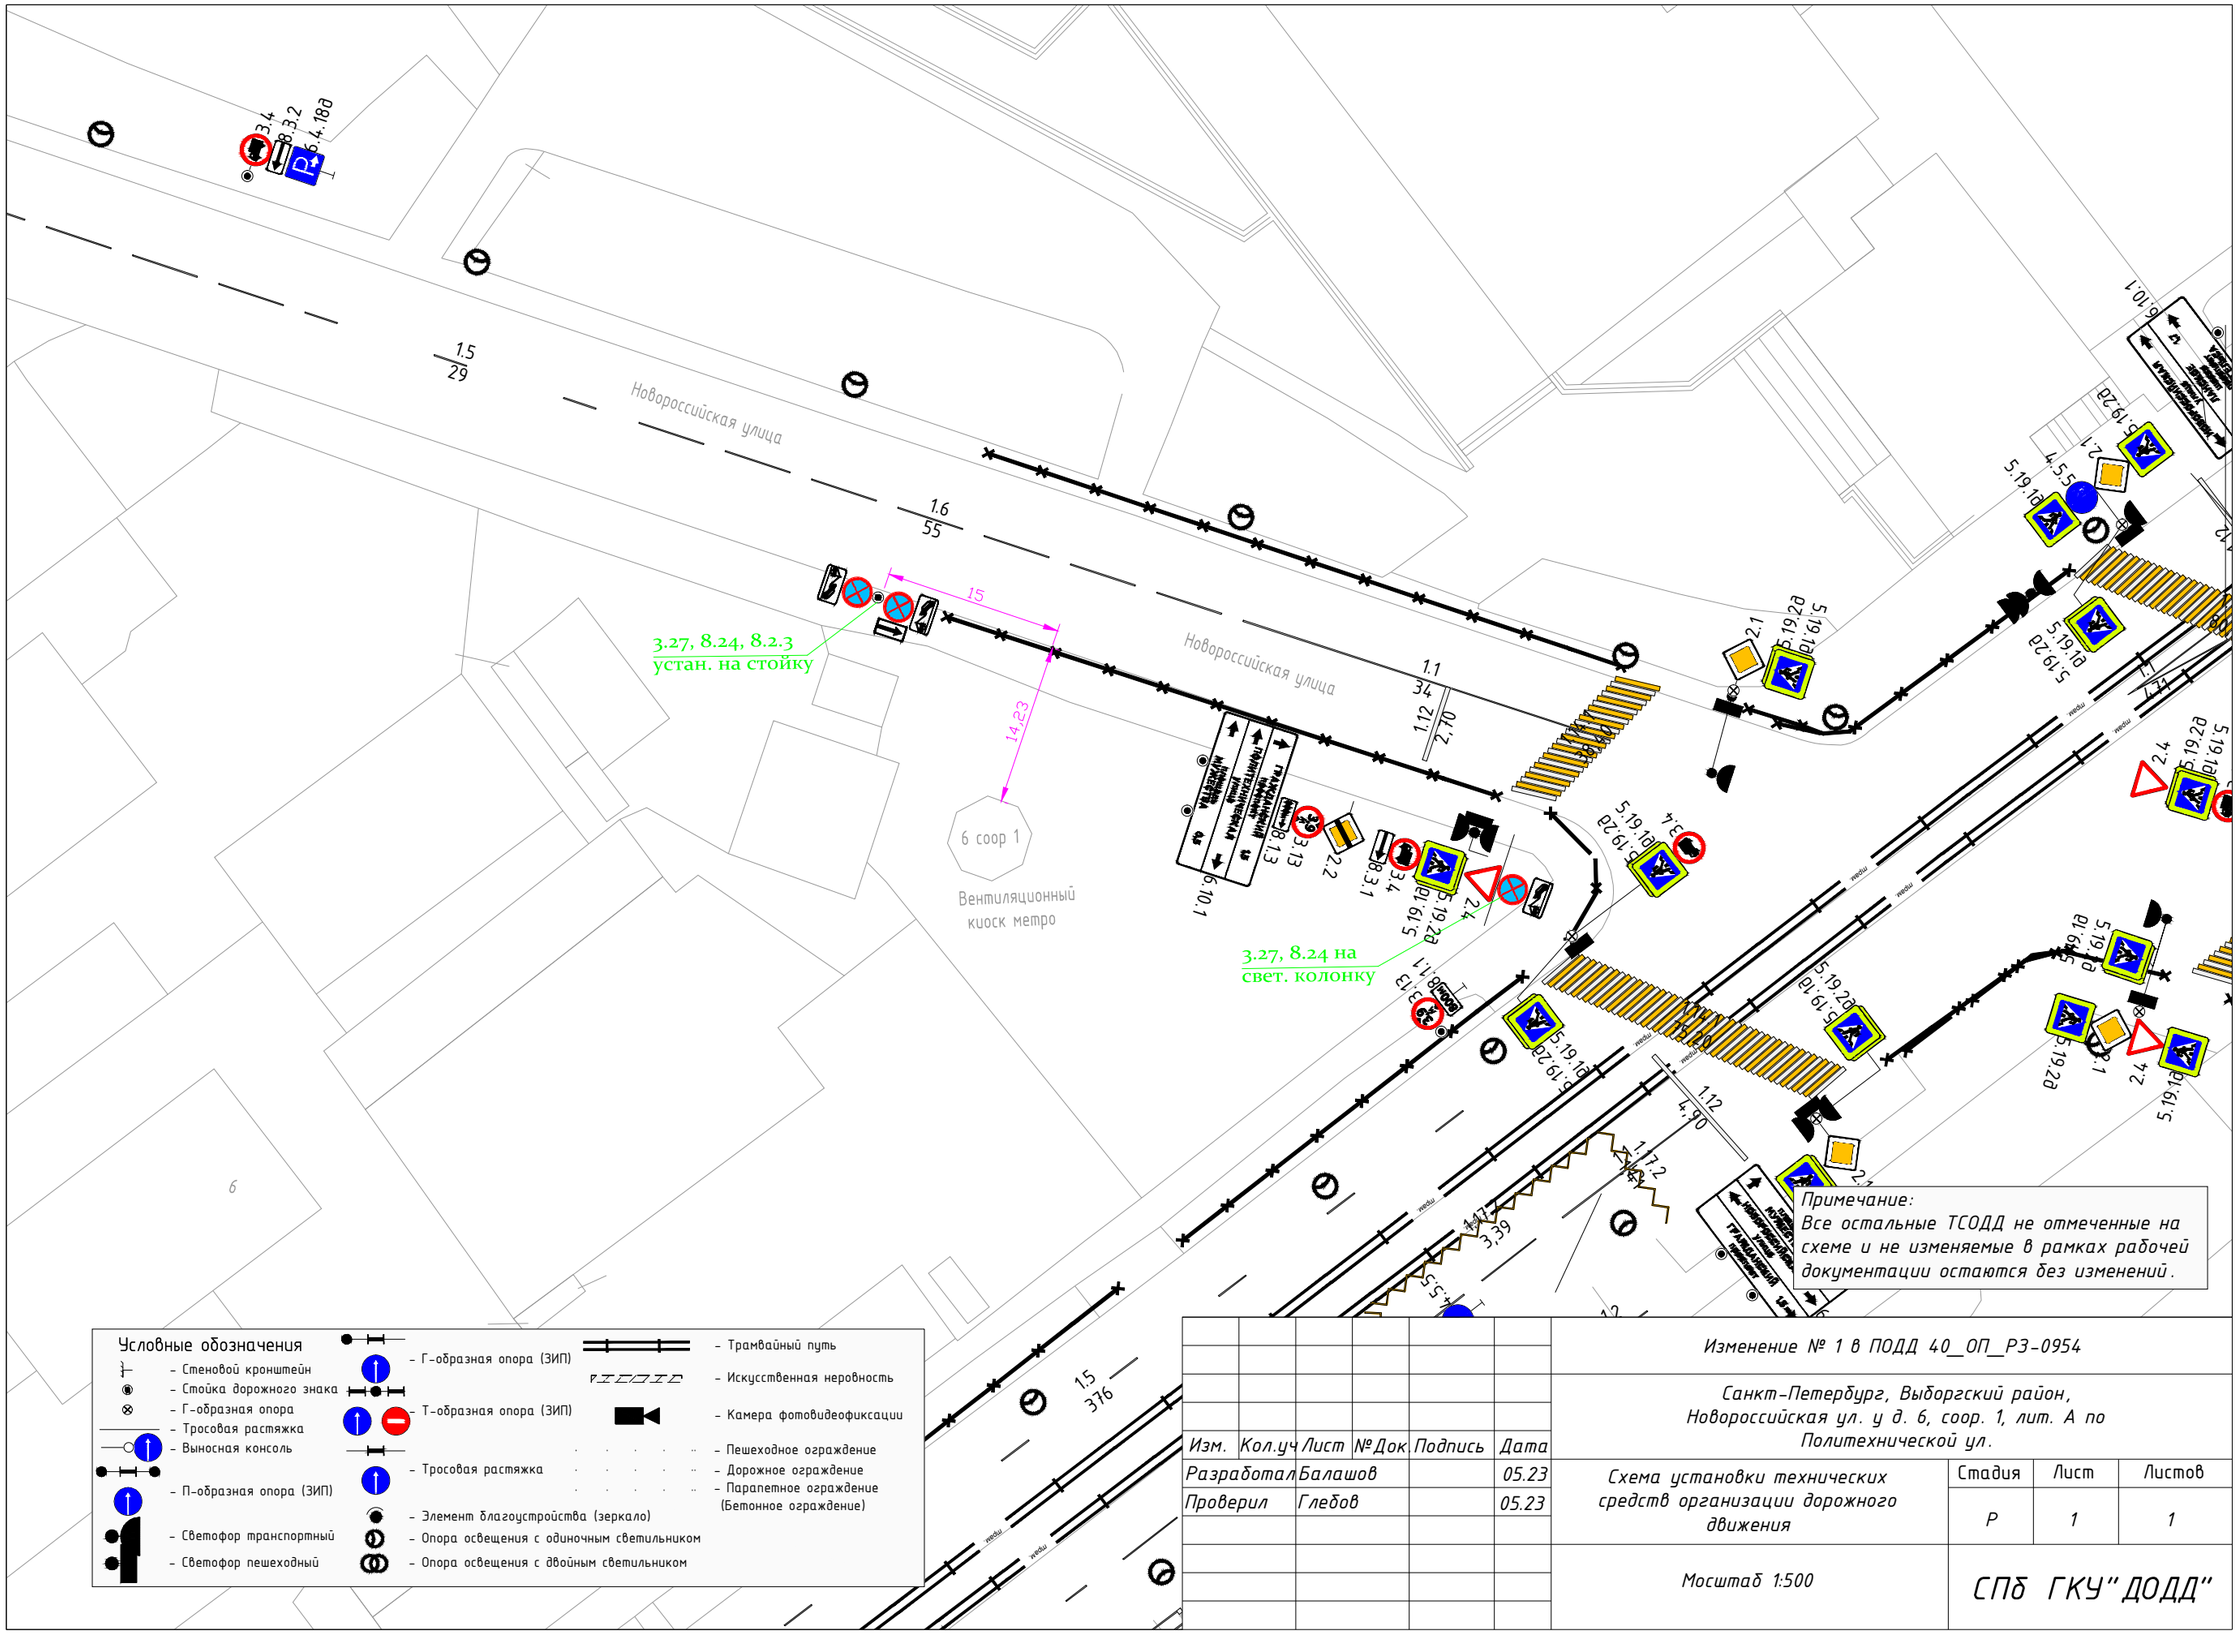
Новороссийская улица
Новороссийская улица
1.5
29
1.6
55
1.1
34
1.12
2.70
15
14,23
3.27, 8.24, 8.2.3
устан. на стойку
6 coor 1
Вентиляционный
киоск метро
3.27, 8.24 на
свет. колонку
1.5
376
1.12
4,90
1.17.2
3,39
6
Условные обозначения
– Стеновой кронштейн
– Стойка дорожного знака
– Г-образная опора
– Тросовая растяжка
– Выносная консоль
– П-образная опора (ЗИП)
– Светофор транспортный
– Светофор пешеходный
– Г-образная опора (ЗИП)
– Т-образная опора (ЗИП)
– Тросовая растяжка
– Элемент благоустройства (зеркало)
– Опора освещения с одиночным светильником
– Опора освещения с двойным светильником
– Трамвайный путь
– Искусственная неровность
– Камера фотовидеофиксации
– Пешеходное ограждение
– Дорожное ограждение
– Парапетное ограждение (Бетонное ограждение)
Примечание:
Все остальные ТСОДД не отмеченные на схеме и не изменяемые в рамках рабочей документации остаются без изменений.
Изменение № 1 в ПОДД 40_ОП_РЗ-0954
Санкт-Петербург, Выборгский район, Новороссийская ул. у д. 6, соор. 1, лит. А по Политехнической ул.
Изм. Кол.уч Лист №Док Подпись Дата
Разработал Балашов 05.23
Проверил Глебов 05.23
Схема установки технических средств организации дорожного движения
Стадия Лист Листов
Р 1 1
Масштаб 1:500
СПб ГКУ "ДОДД"