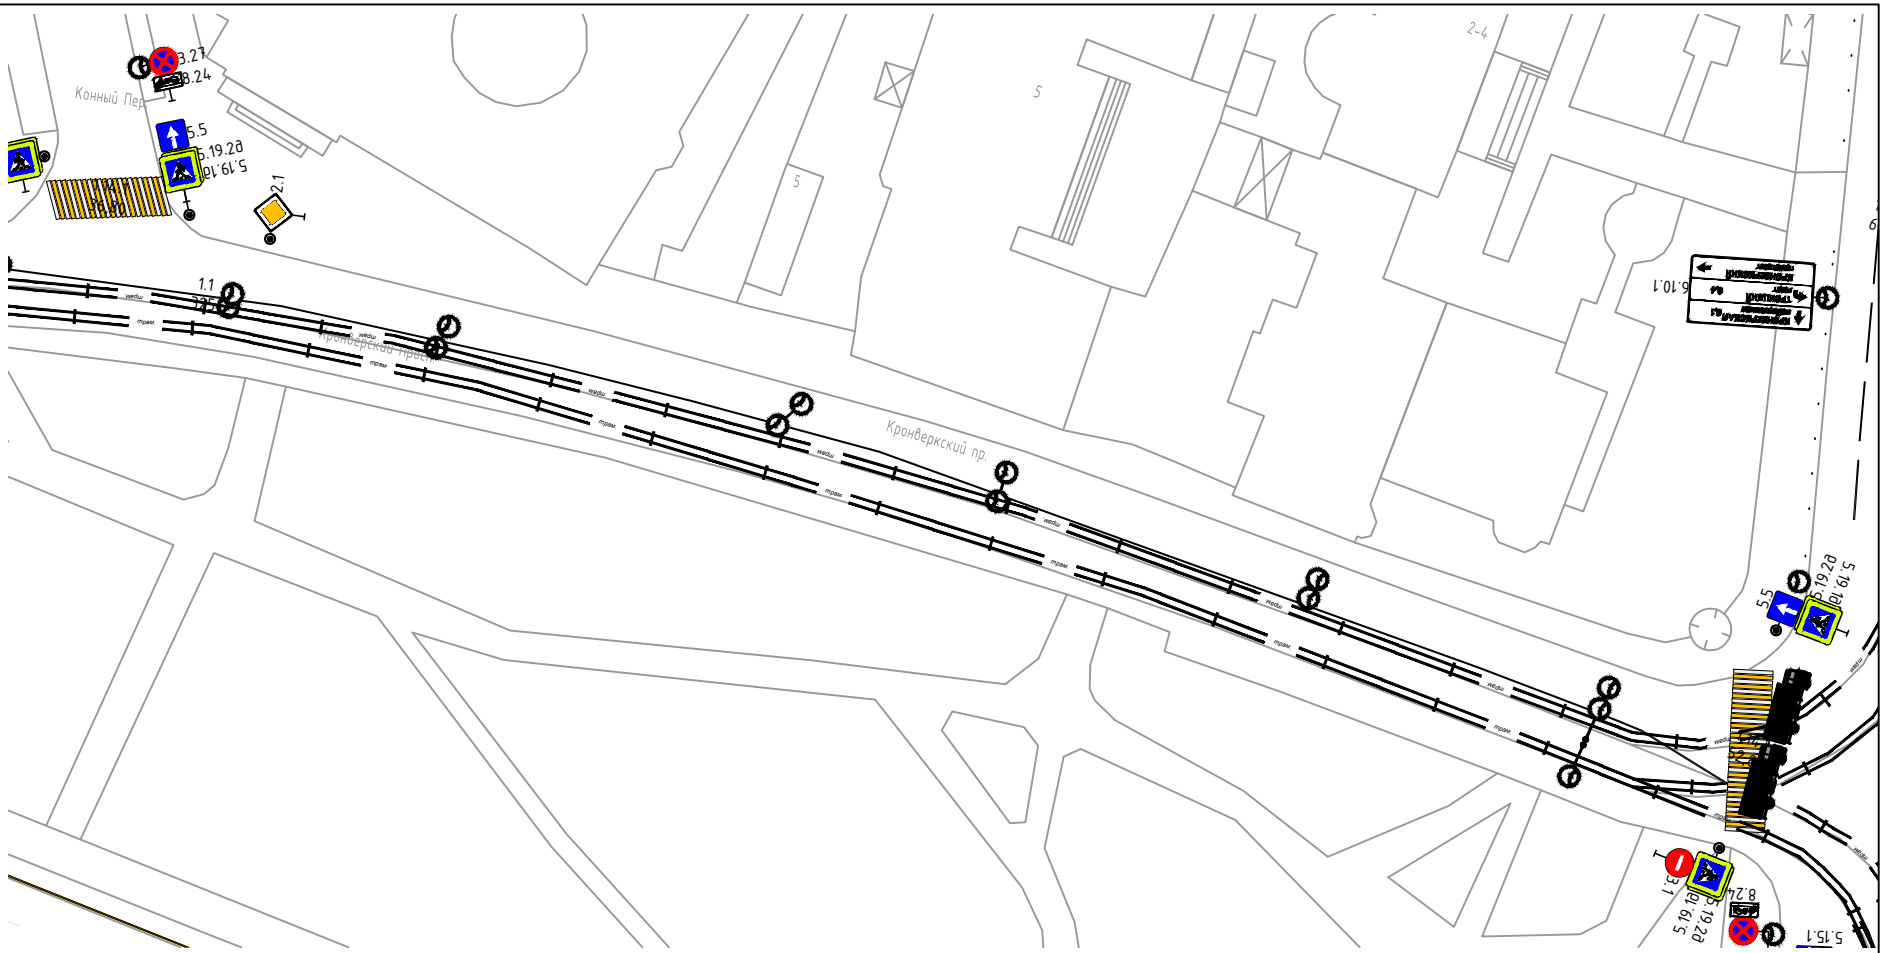

Примечание.
Схема проекта организации дорожного движения выполнена в масштабе 1:500.

Изм.	Кол.уч	Лист	№ Док.	Подпись	Дата	г. Санкт-Петербург, Петроградский район Кронверкский пр.
Разработал		Шевченко				
Проверил		Глебов				Схема установки технических средств организации дорожного движения
						Стадия: Р; Лист: –; Листов: 1
						М 1:500
						СПб ГКУ "ДОДД"

Взаим. инв. №

Подпись и дата

Инв. № подл