


ПРИМЕЧАНИЕ:
 Все существующие ТСОДД, не обозначенные на схеме и не изменяемые в рамках рабочей документации остаются без изменений.

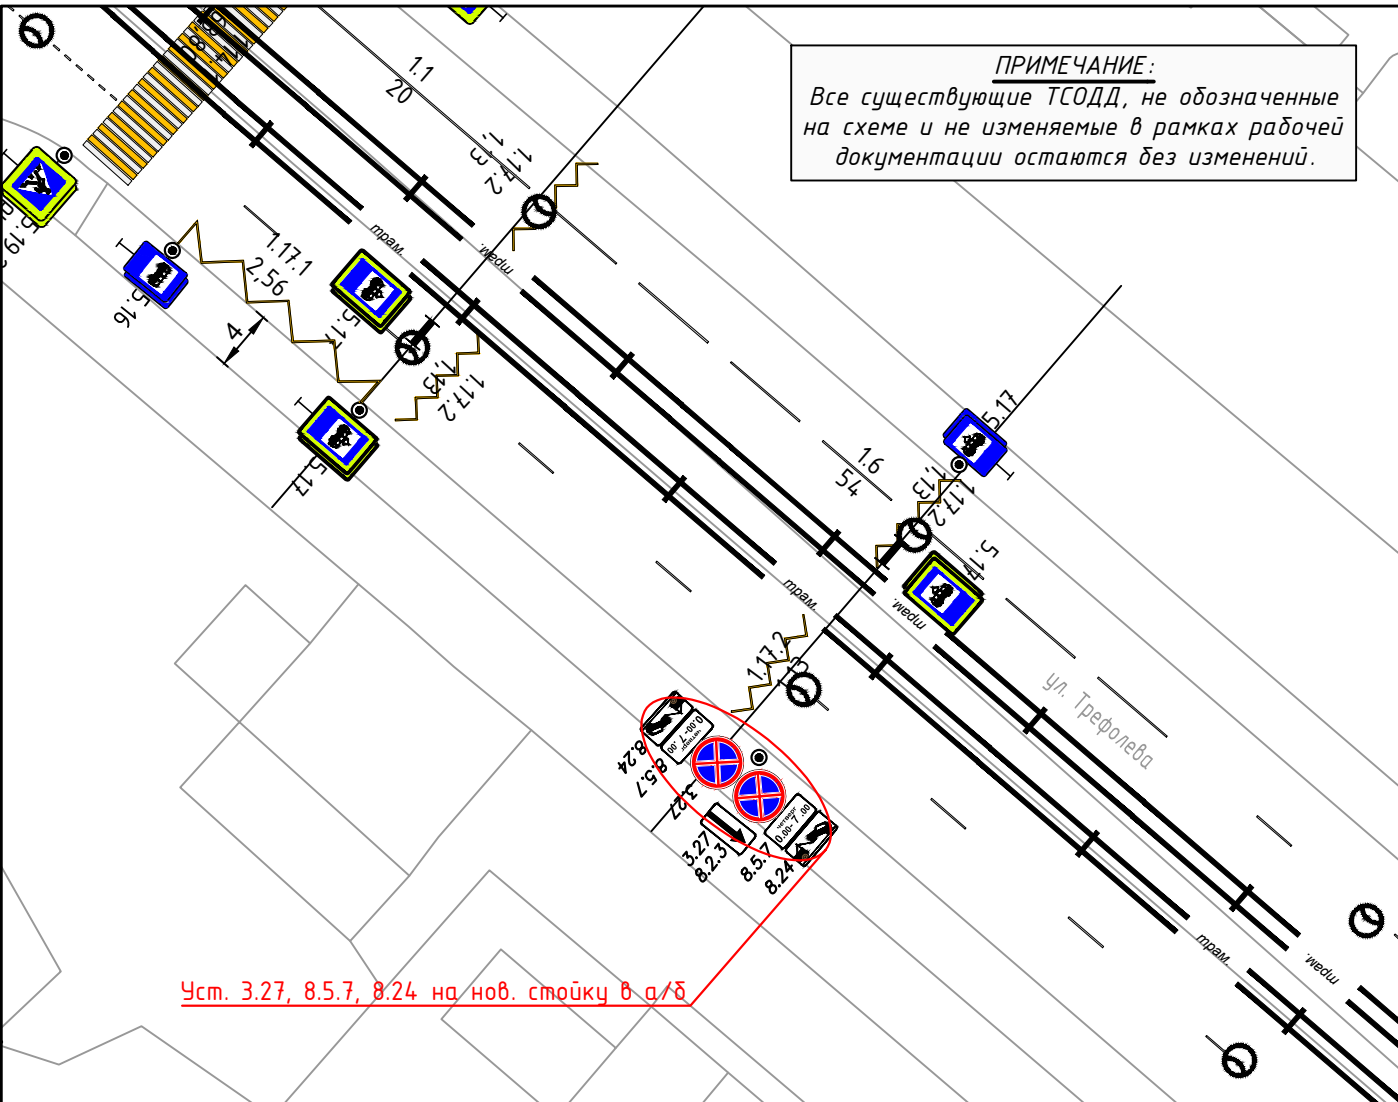

Уст. 3.27, 8.5.7, 8.24 на нов. стойку в а/д

УСЛОВНЫЕ ОБОЗНАЧЕНИЯ:

-  проектируемый подход к ПП
-  проектируемое занижение б/к
-  устанавливаемая на постоянную основу стойка
-  существующая опора
-  устанавливаемый на постоянную дислокацию дорожный знак
-  демонтируемый дорожный знак
-  устанавливаемая ИДН-1100

Согласовано:	
Взам. инв. N	
Подпись и дата	
Инв. N° подл.	

Изменения в ПОДД.40_ОП-РЗ-1480.Т1									
г. Санкт-Петербург, Кировский район, ул. Трефолева (от ул. Калинина до Оборонной ул.)									
Изм.	Кол.уч	Лист N	док.	Подпись	Дата	Внесение изменений в ТСОДД	Стадия	Лист	Листов
Разработал	Кушнир				2023				
Проверил	Глебов				2023				
М 1:500							СПб ГКУ "ДОДД"		