


**ПРИМЕЧАНИЕ:**  
 Все существующие ТСОДД, не обозначенные на схеме и не изменяемые в рамках рабочей документации остаются без изменений.

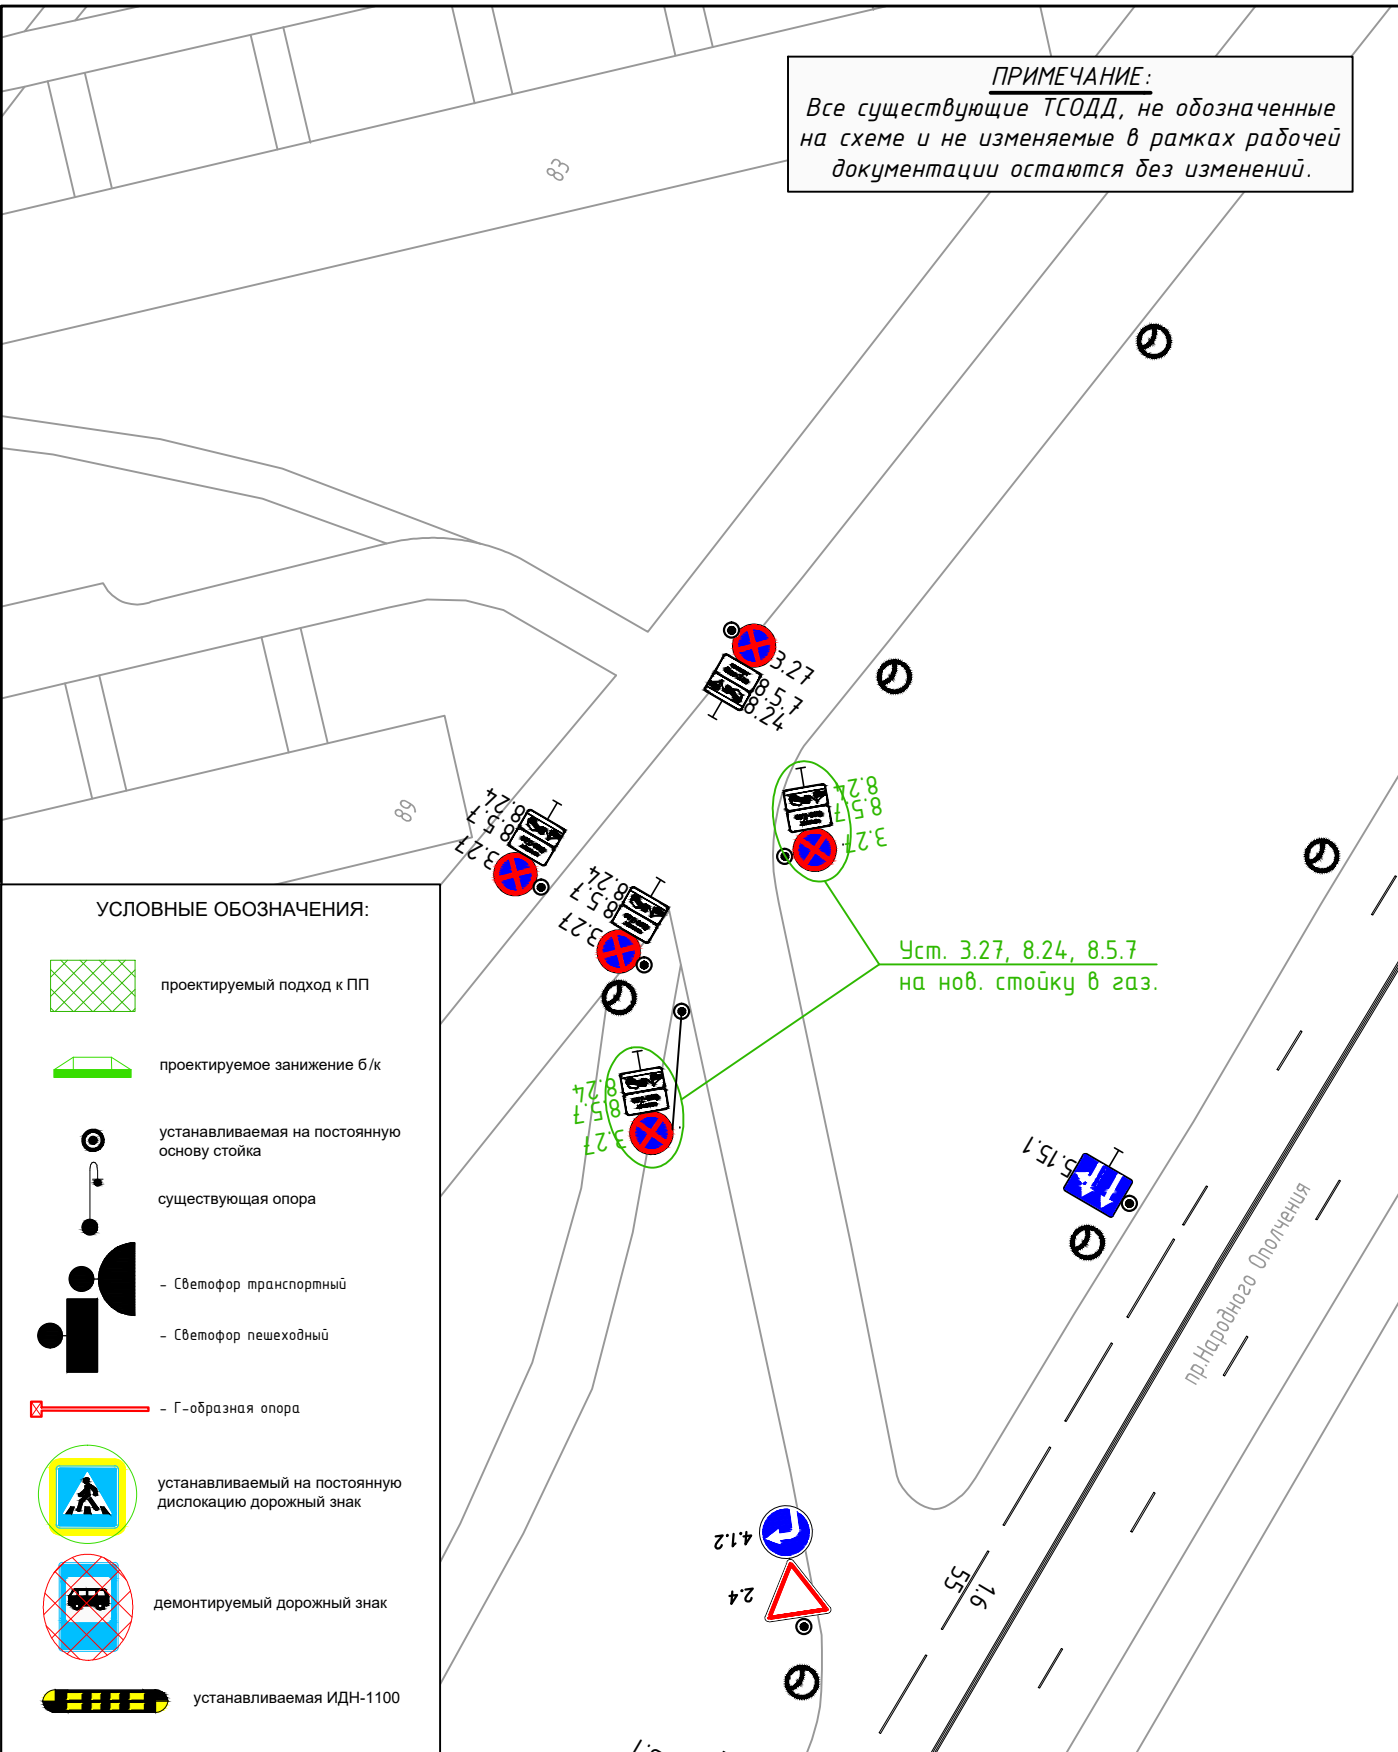

Согласовано:

Взам. инв. N

Подпись и дата

Инв. N° подл.

Изменения в ПОДД.40_ОП-РЗ-0911.Т1				
г. Санкт-Петербург, Кировский район, пр. Народного Ополчения (выезд из бокового проезда у д. 89)				
Изм.	Кол.уч	Лист	N док.	Подпись
Разработал	Кушнир			<i>[Signature]</i>
Проверил	Глебов			
Внесение изменений в ТСОДД				
		Стадия	Лист	Листов
		П	1	1
М 1:500			СПб ГКУ "ДОДД"	