


Перез перекрестки.

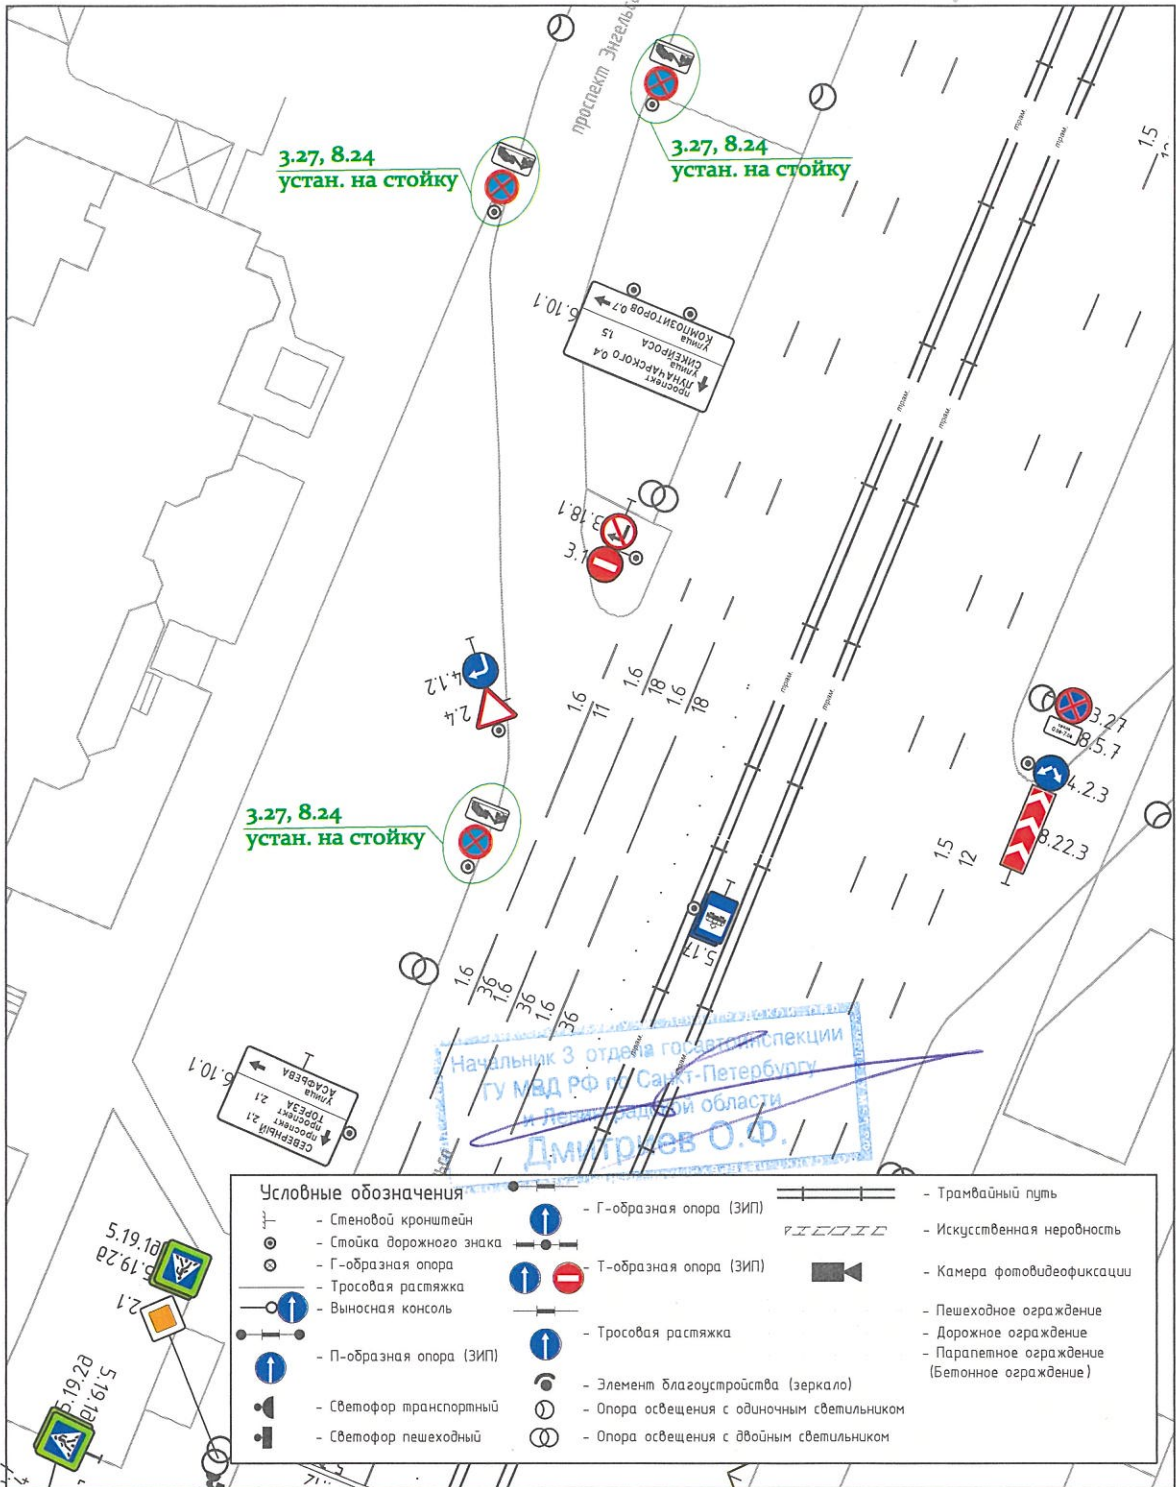

Начальник 3 отдела государственной инспекции  
 ГУ МВД РФ по Санкт-Петербургу  
 и Ленинградской области  
 Дмитриев О.Ф.

ПОДД 40\_ОП\_РЗ-1622

Санкт-Петербург, Выборгский район,  
 пр. Энгельса от д. 134, к.3 до ул. Асафьева.

Изм.	Кол.	Лист	№ док.	Подп.	Дата
Разработ.		Балашов			04.23
Провер.		Глебов			04.23

Схема установки ТСОДД.

Масштаб 1:500

СПб ГКУ "ДОДД"

ТЗ 242/23  
 14.06.23