
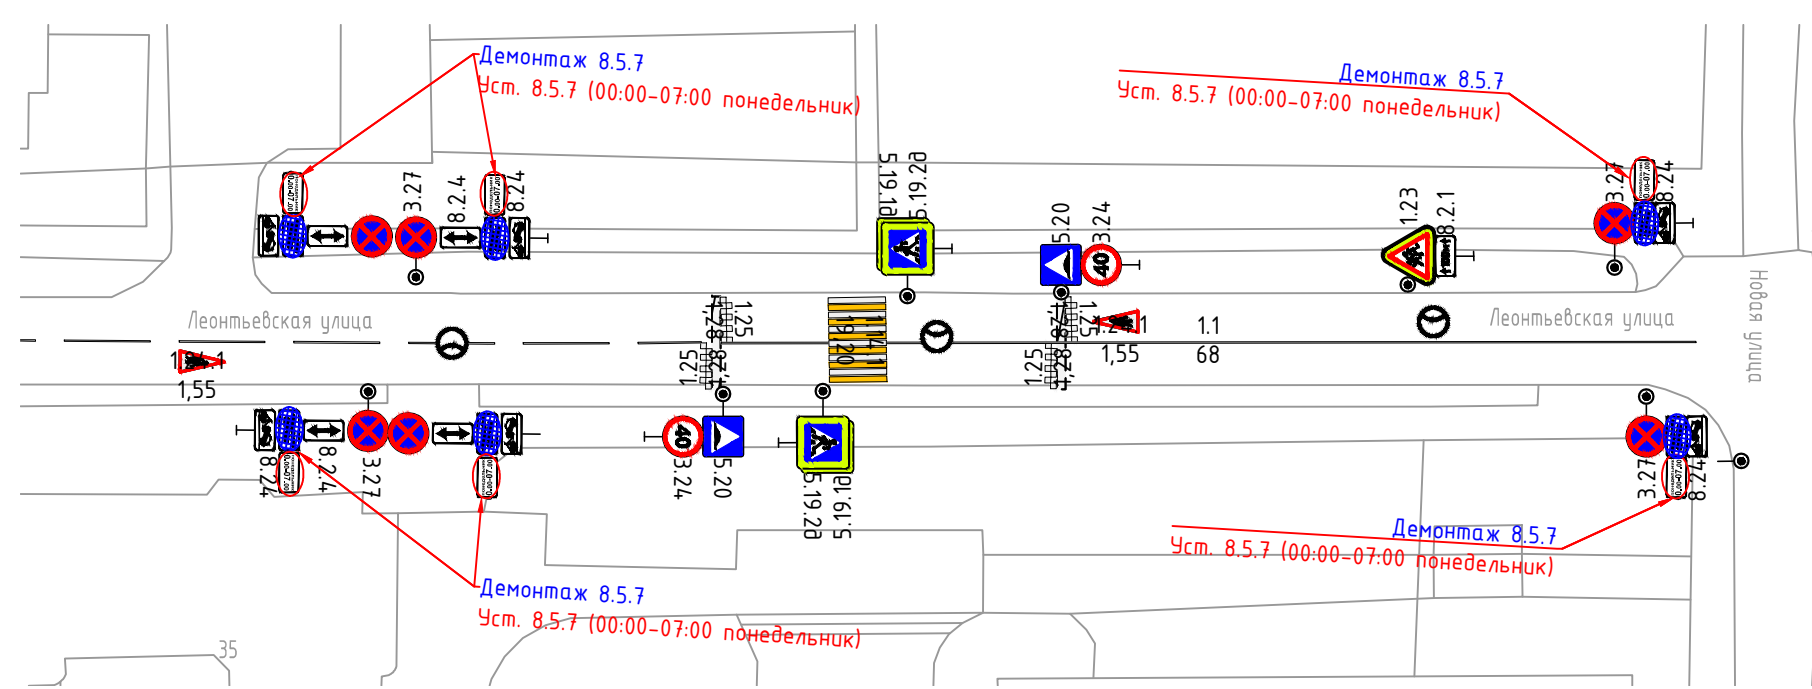


Име. № подл. Подпись и дата. Взаим. име. №

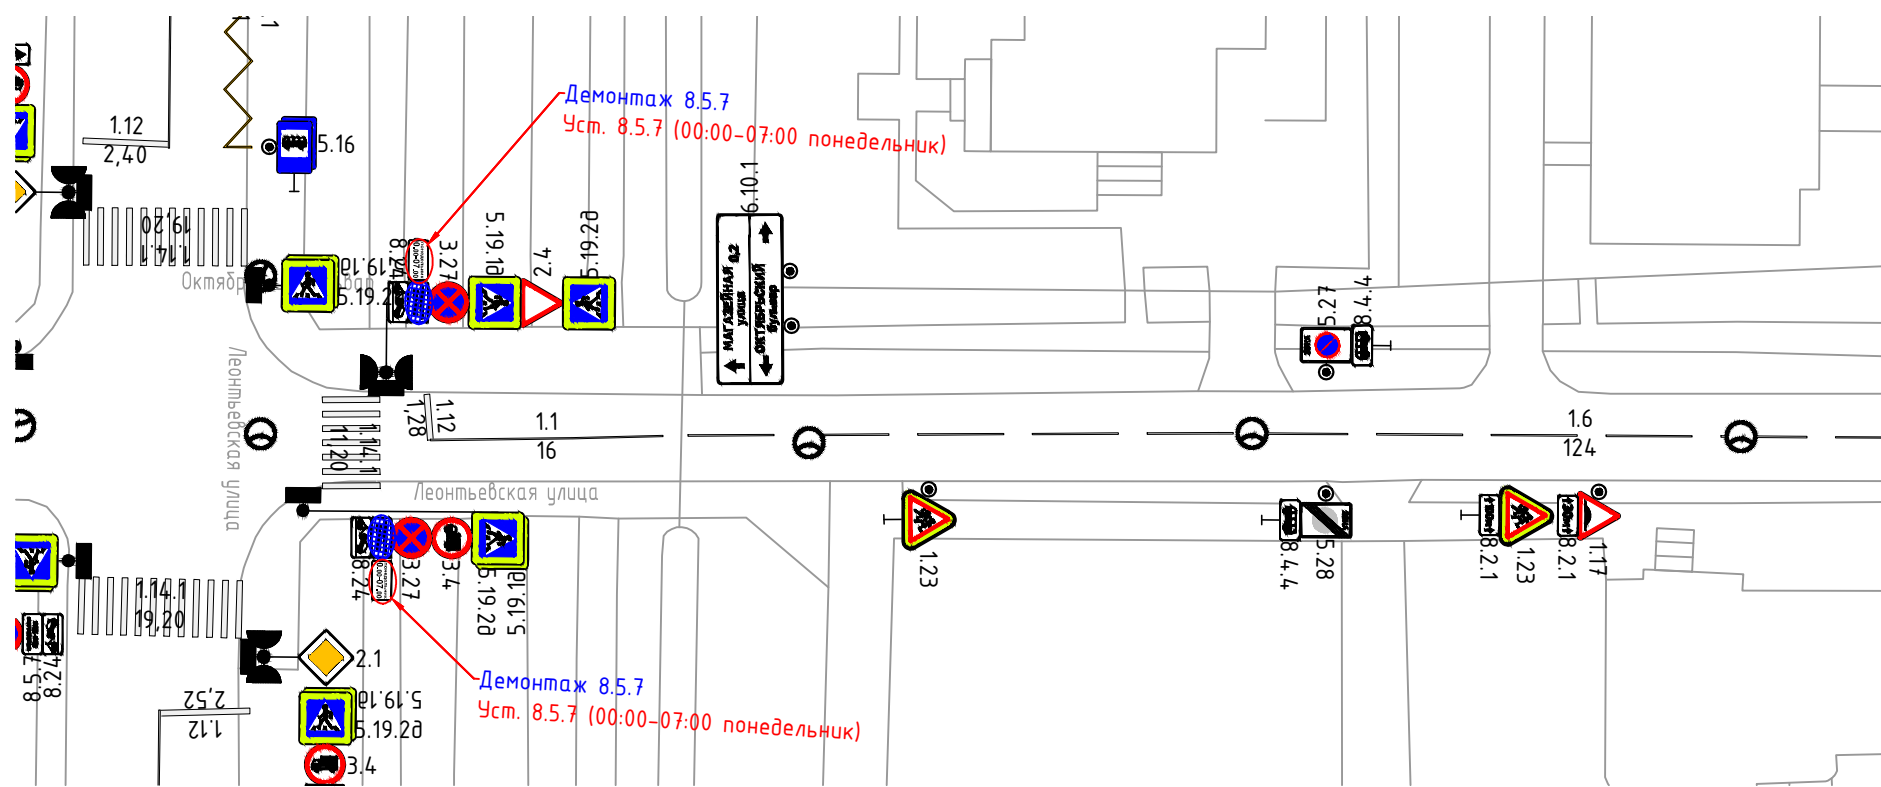

Условные обозначения	
	- Стеновой кронштейн
	- Стойка дорожного знака
	- Г-образная опора
	- Тросовая растяжка
	- Выносная консоль
	- П-образная опора (ЗИП)
	- Светофор транспортный
	- Светофор пешеходный
	- Г-образная опора (ЗИП)
	- Т-образная опора (ЗИП)
	- Тросовая растяжка
	- Элемент благоустройства (зеркало)
	- Опора освещения с одиночным светильником
	- Опора освещения с двойным светильником
	- Трамвайный путь
	- Искусственная неровность
	- Камера фотовидеофиксации
	- Пешеходное ограждение
	- Дорожное ограждение
	- Параллельное ограждение (бетонное ограждение)

Изм.	Кол.уч	Лист	№ Док.	Подпись	Дата

г. Санкт-Петербург, Пушкинский район,  
 Леонтьевская ул. от Октябрьского бульв. до Новой ул.

Схема установки технических средств  
 организации дорожного движения

Стадия	Лист	Листов
Р	-	1

М 1:500

СПб ГКУ "ДОДД"